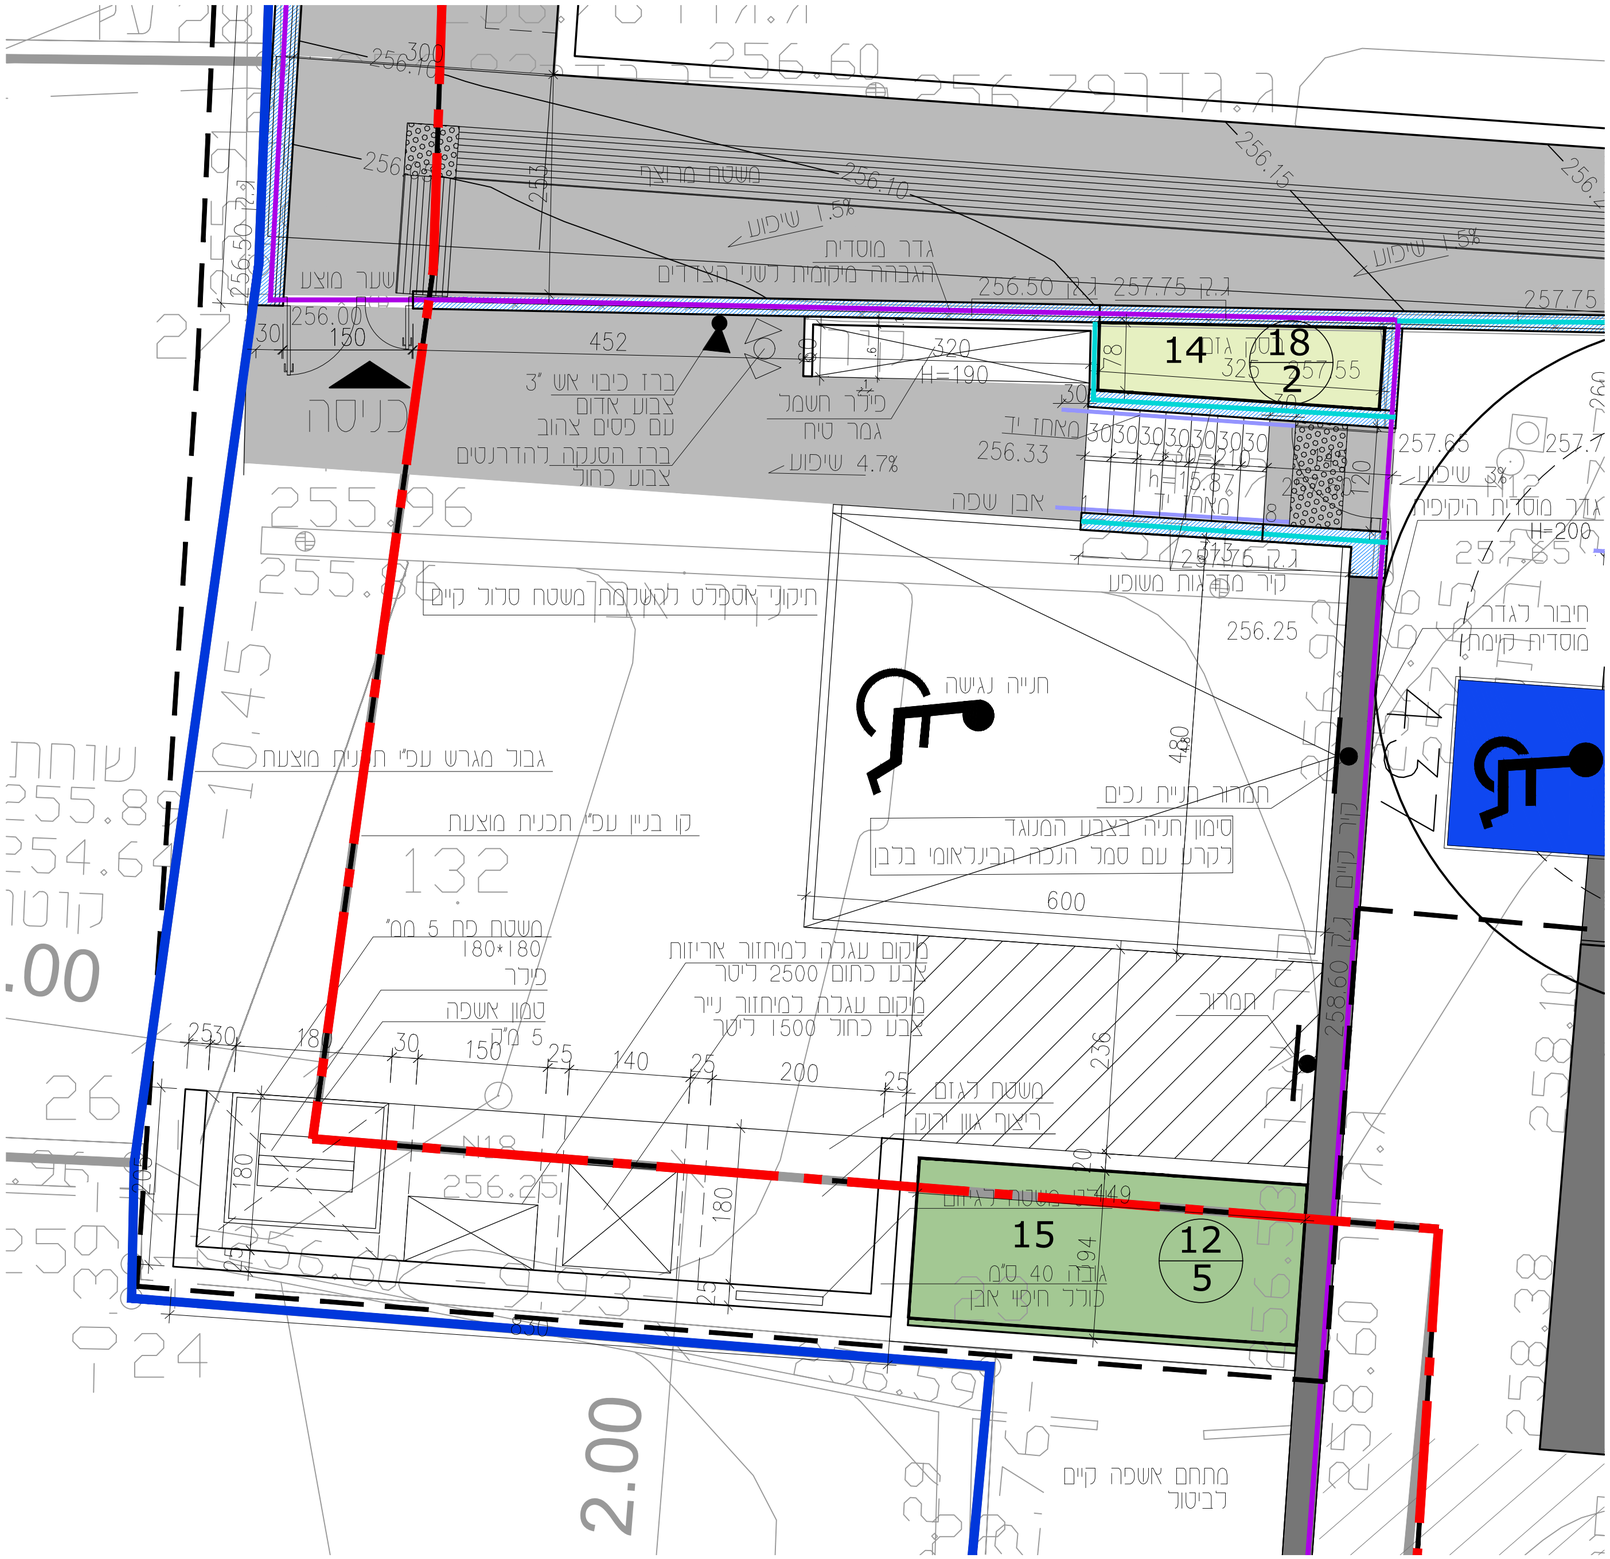

מתחם אשפה ומיחזור
קנ"מ 1:50

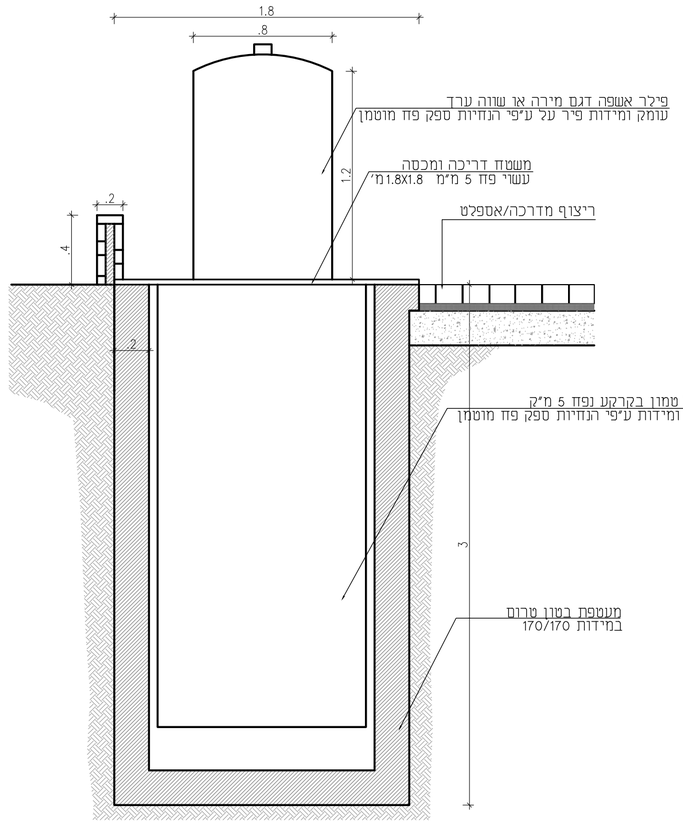

חתך טיפוסי במיכל אשפה טמונה
קנ"מ 1:25

דיור אוון אדריכלות dinur.onn@gmail.com dinuronn.com	ניצנים כרמיאל	גרסיון מתחם מיחזור ואשפה	קנה מידה 1:50 1:25	הערות		21-221	29.02.2024	תכופה