

תאריך	מס' עדכון	1
5.11.2023	עדכון כללי	1
13.11.2023	עדכון מים וביוב	2
06.12.2023	עדכון כללי	3
11.12.2023	עדכון כללי	4
08.01.2024	עדכון כללי	5
25.01.2024	עדכון כללי	6
12.02.2024	עדכון כללי	7
18.02.2024	עדכון כללי	8
29.02.2024	עדכון כללי	9

תאריך	נשלח אל	4
11.12.2023	מומיוקבליוועצים	4
08.01.2024	מומיוקבליוועצים	5
25.01.2024	מומיוקבליוועצים	6
12.02.2024	מומיוקבליוועצים	7
18.02.2024	מומיוקבליוועצים	8
29.02.2024	מומיוקבליוועצים	9

הקבלן אחראי למידות ועליו לבקר אותן ולהודיע למתכנן על כל שעות, סטייה, סתירה או אי התאמה בטרם המשיך בעבודתו אין לקבוע גדלים ע"פ מדידה בשרטוט

המתכנן יהיו הבעל הבלעדי של תכנית זו ועל זכויות היוצרים בה. אין לעשות כל שימוש בתכנית זו או ברעיונות הגלומים בה ללא אישור מראש ובכתב של המתכנן

המתכנן אינו אחראי על פיקוח ותכנון בתחומים השייכים ליועצים השונים - חשמל, קונסטרוקציה, מיוג, קרקע, אינסטלציה, בטיחות, איטום ו/או כל יועץ אחר אשר ידרש לביצוע העבודה.

לעיון	למכרו	לביצוע
-------	-------	--------

תכנית  
**פריסת גשר**


תאריך	קנה
11.10.2023	1:100

גליון מס'	מפלס
-----------	------

בית ספר ניצנים  
כרמיאל


21-221

**דינור און אדריכלות**  
 משרד 04.9584580 פקס 04.9584580  
 אסנת 054.4818180 קר"ן 052.3926402  
 כמון ד.ג בקעת בית הכרם 2012  
 www.dinuronn.com  
 dinur.onn@gmail.com

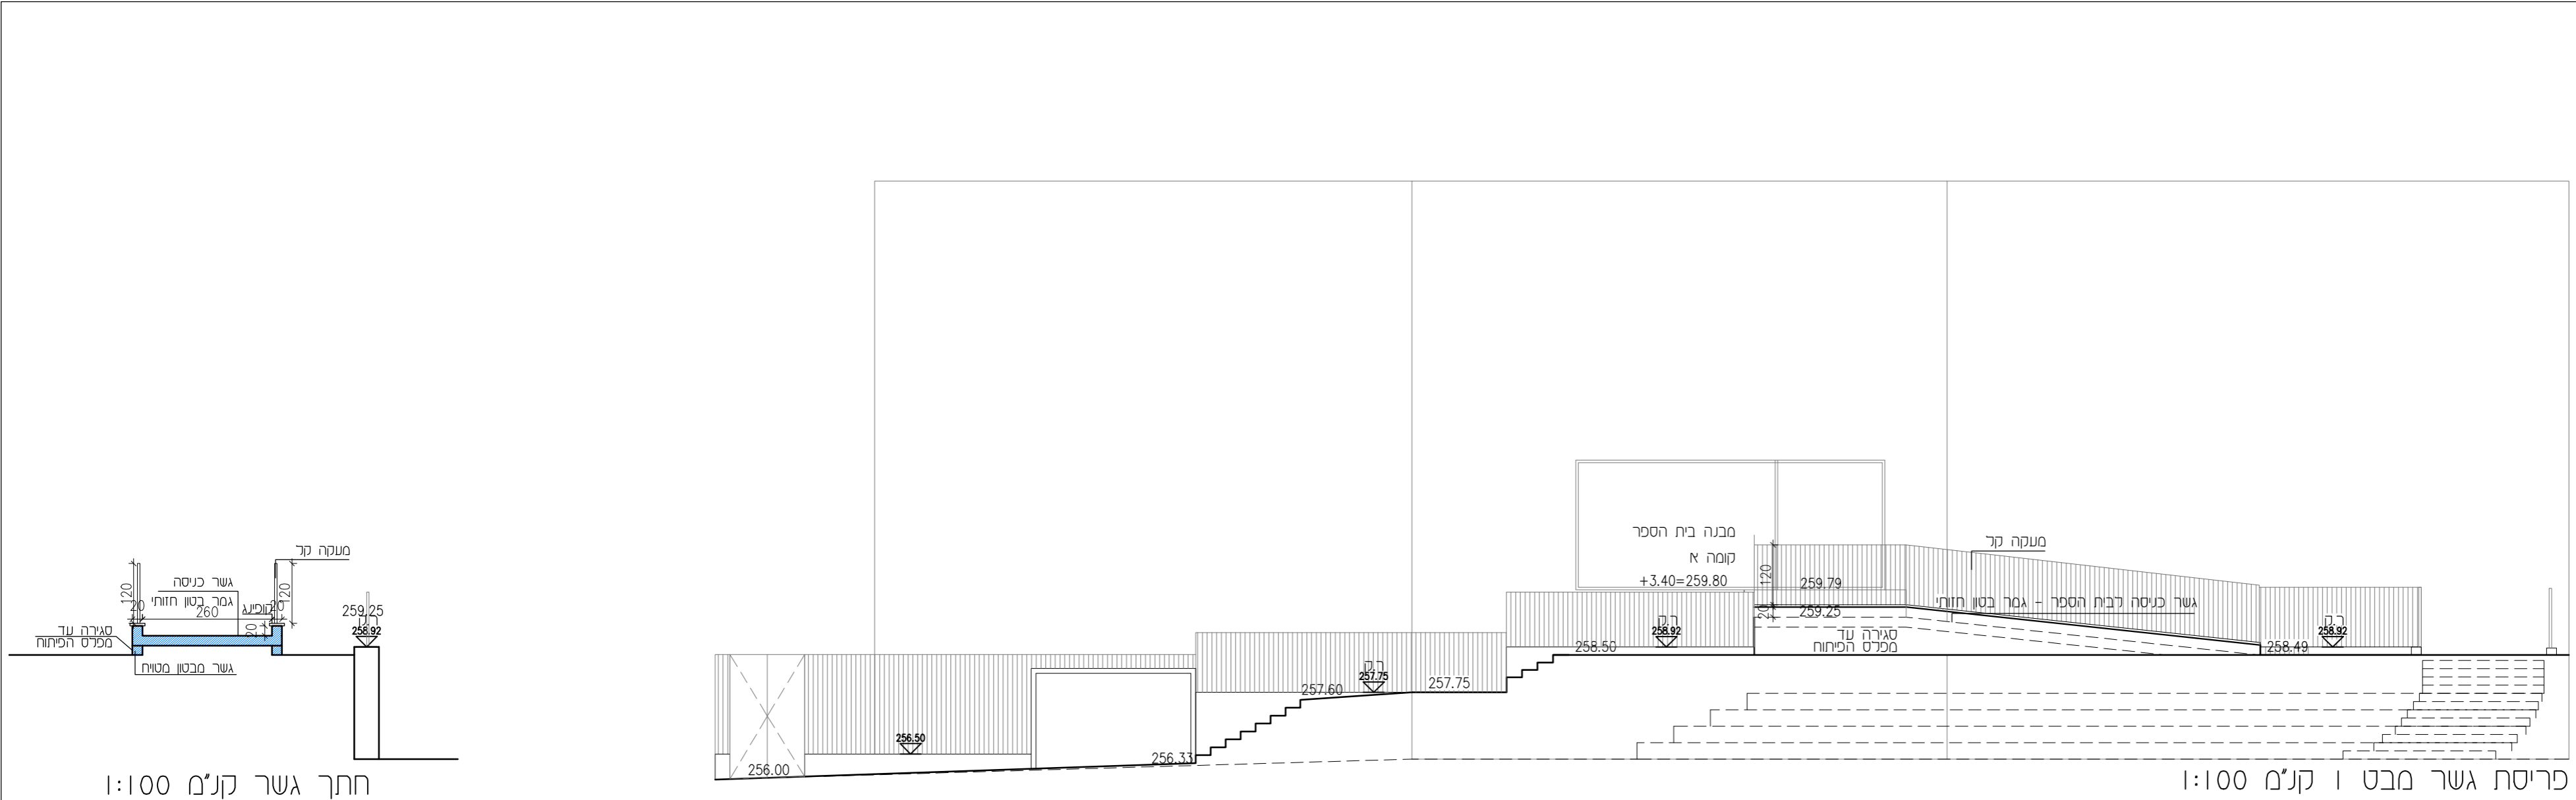


חתך גשר קנ"מ 1:100

פריסת גשר מבט 1 קנ"מ 1:100

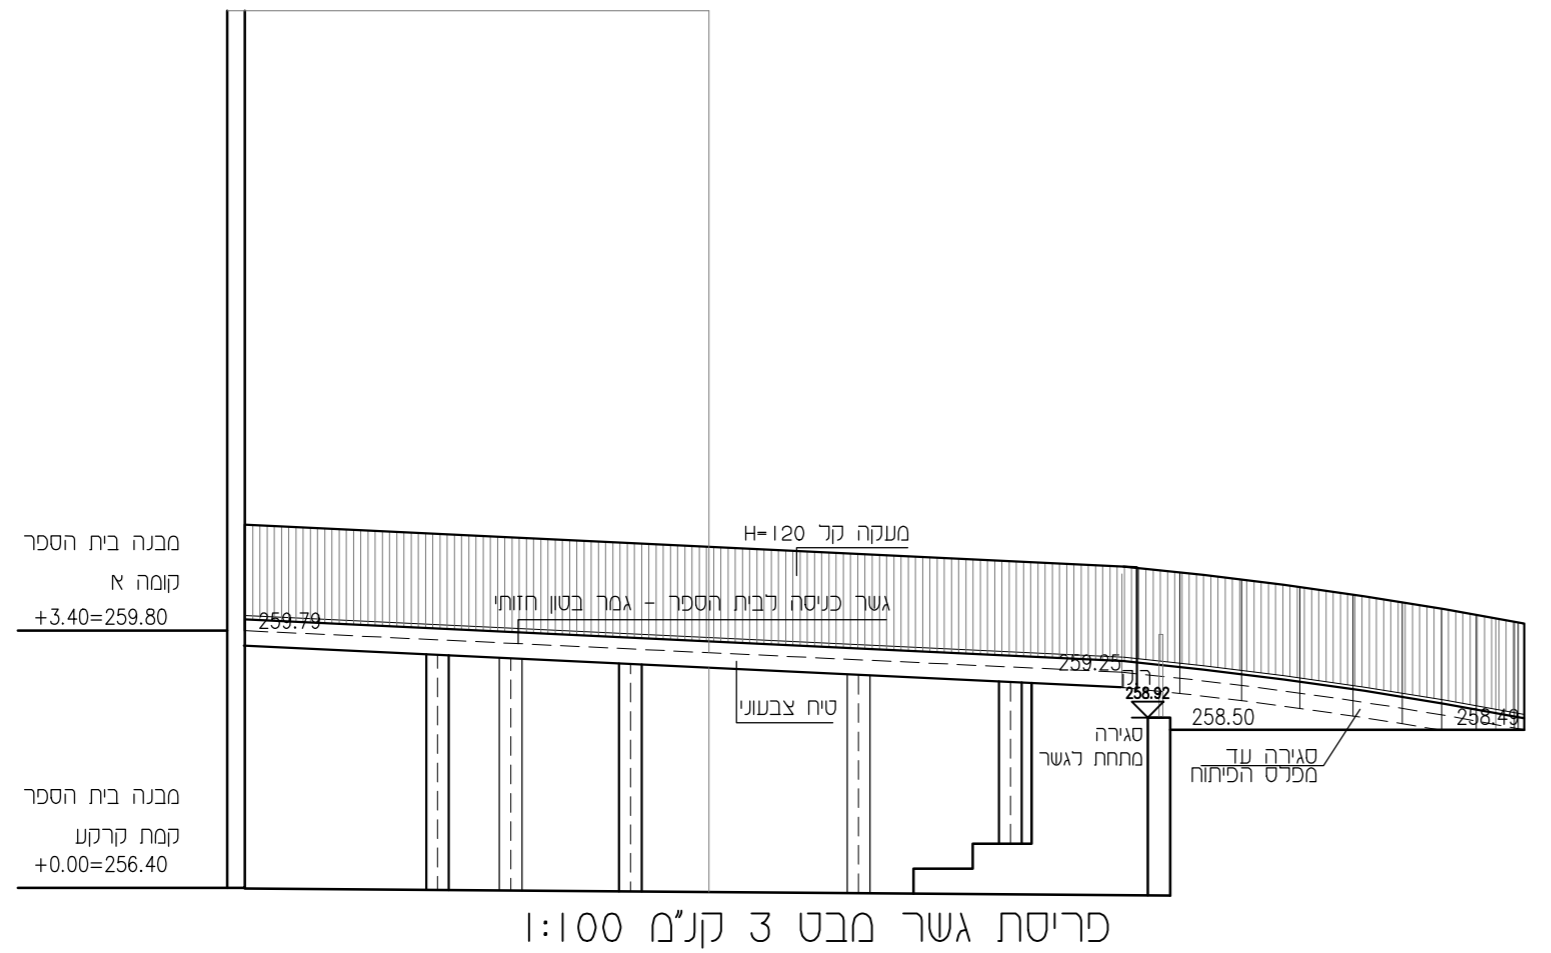

פריסת גשר מבט 3 קנ"מ 1:100

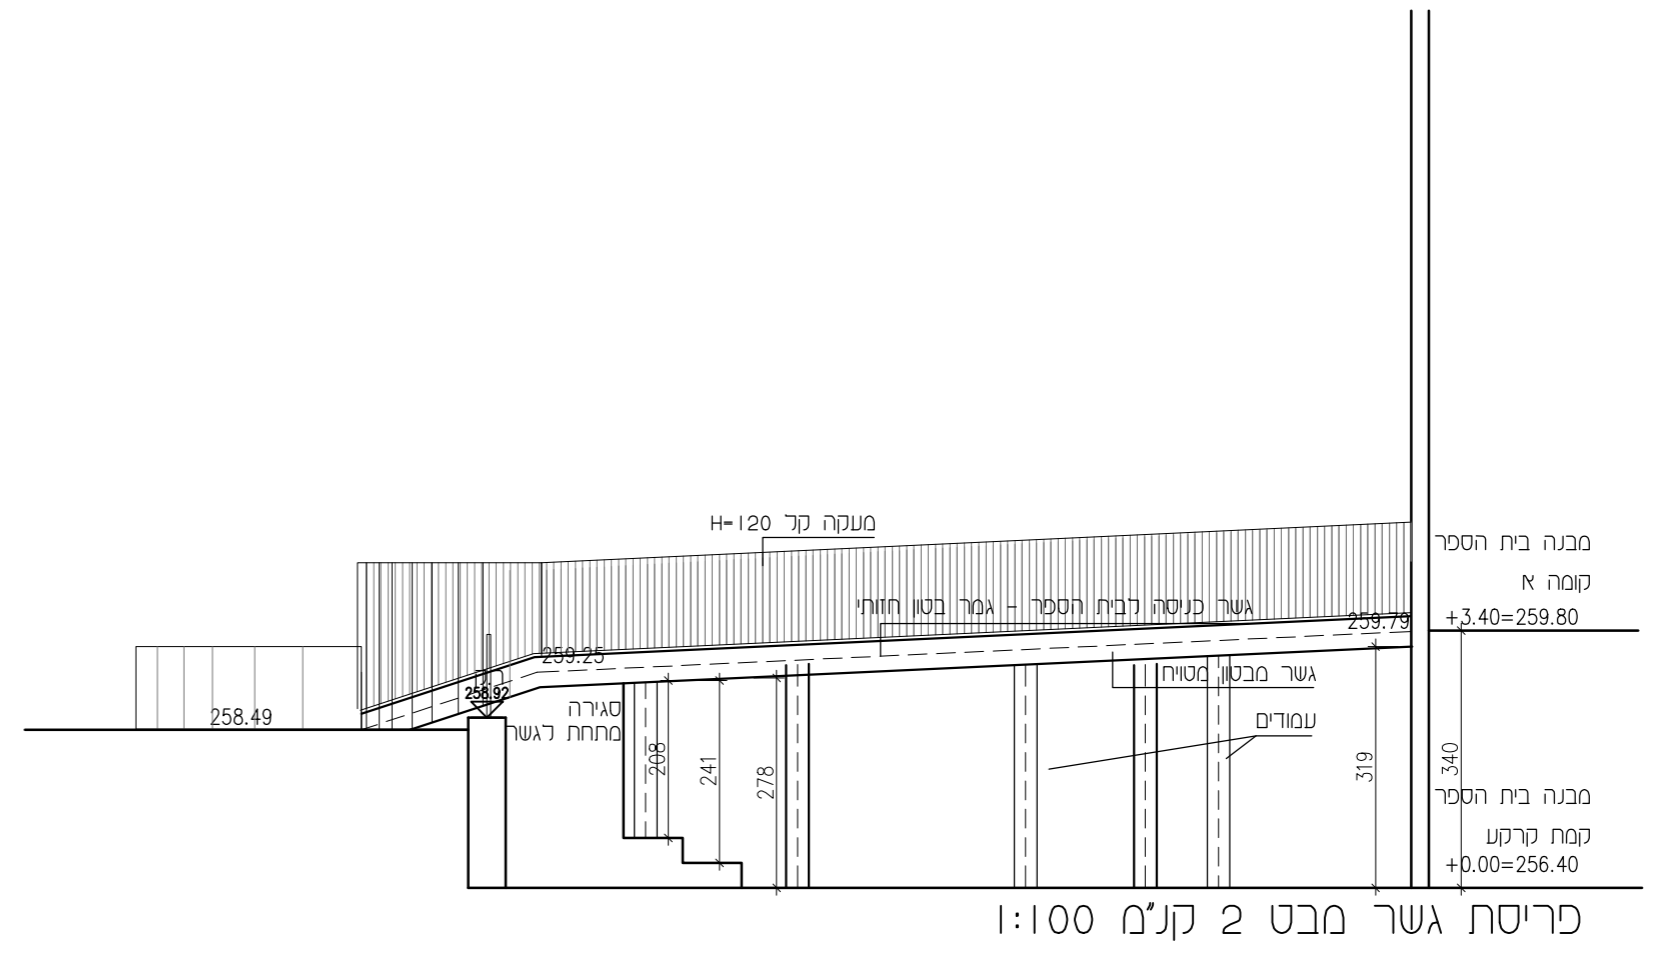

פריסת גשר מבט 2 קנ"מ 1:100