





רשימת אלומיניום - ניצנים כרמיאל

				חס' עדכון תאריך	
				28.11.2023	1 עדכון כללי
				01.01.2024	2 עדכון כללי
				08.01.2024	3 עדכון כללי
				14.01.2024	4 עדכון כללי
				29.01.2024	5 עדכון כללי
				07.02.2024	6 עדכון כללי
					7
					8
					9
					10
				נשלח אל תאריך	
				28.11.2023	1 מזמין/קבלן/יועצים
				01.01.2024	2 מזמין/קבלן/יועצים
				08.01.2024	3 מזמין/קבלן/יועצים
				14.01.2024	4 מזמין/קבלן/יועצים
				29.01.2024	5 מזמין/קבלן/יועצים
				07.02.2024	6 מזמין/קבלן/יועצים
					7
					8
					9
					10
				<p>הקבלן אחראי למידות ועליו לבקר אותן ולהודיע למתכנן על כל טעות, סטייה, סתירה או אי התאמה בטרם המשיך בעבודתו אין לקבוע גדלים ע"פ מדידה בשרטוט</p> <p>המתכנן יהיו הבעל הבלעדי של תכנית זו ועל זכויות היוצרים בה. אין לעשות כל שימוש בתכנית זו או ברעיונות הגלומים בה ללא אישור מראש ובכתב של המתכנן</p>	
				לעיון	למכרז
				לביצוע	
				<p style="text-align: right;">תכנית רשימת אלומיניום</p>	
				תאריך	קני"מ
				07.09.2023	1: 20
				חפ"ס	מפ"ס
				101	
				<p style="text-align: center;">בית ספר ניצנים כרמיאל</p>	
				<p style="text-align: center;">21-221</p>	
				<p style="text-align: center;">דינור און אדריכלות</p>	
				<p>משרד 04.9584580 פקס 1534.9584580 אגף 054.4818180 קרי"ן 052.3926402 ד.ג. בקעת בית הכרם ת"ת 2012 www.dinur.com dinur.onn@gmail.com</p>	
				<p>העורר כלליות:</p> <p>1. גוון פרופיל לבחירה - לפי בחירת האדריכל</p> <p>2. מקום היחידה - משורר הקיר הפנימי כולל הלבשה אלא אם כן צוין אחרת בתכנית אדריכלות.</p> <p>3. מידות סופיות עפ"י מדידה בשטח.</p> <p>4. זכוכית החלונות היא 4+6+4 זכוכית בידודית זכוכית הוויטרינות היא 6+6+6 זכוכית בידודית</p> <p>5. חלונות הכיתות בפרויקט יבוצעו באמצעות פרופילי אלומיניום חברת קנלי או שוה ערך ולפי המרצת יעץ אלומיניום</p> <p>6. יש להקפיד על חותמת קנלי על כל פרופילים ותעודות אחריות כפולה.</p> <p>7. החלונות יהיו בעלי מערכת אטימה היקפית כך שמפ"ס הרעש בכיתות לא יעלה על 35dB A שחלונות הכיתה סגורים.</p> <p>יש לאטום בסיליקון אקוסטי של חברת GRABBER או שוה ערך בין פרופיל החלונות לקירות המבנה יש להרכיב אטמים בחלונות.</p> <p>8. סימן אזהרה על דלתות ומחיצות זכוכית יעמוד בדרישות ת"י 1918 ח"י סעיף 2.2</p> <p>- הסימון יהיה משני גוונים בניגוד חזותי ובשטח דומה ממוקמים זה בתוך זה או זה לצד זה</p> <p>- הסימון יהיה בגובה שבין 150-160 ובגובה שבין 90-100 ס"מ</p> <p>- המרחק האופקי בין הסימנים האמורים בפרט זה לא יעלה על 150 ס"מ</p> <p>9. מפתח מאסטר לכל הדלתות</p> <p>10. מגביל פתיחה לכל החלונות עבור פתיחה מבוקרת בקומה א+ב+ג</p>	



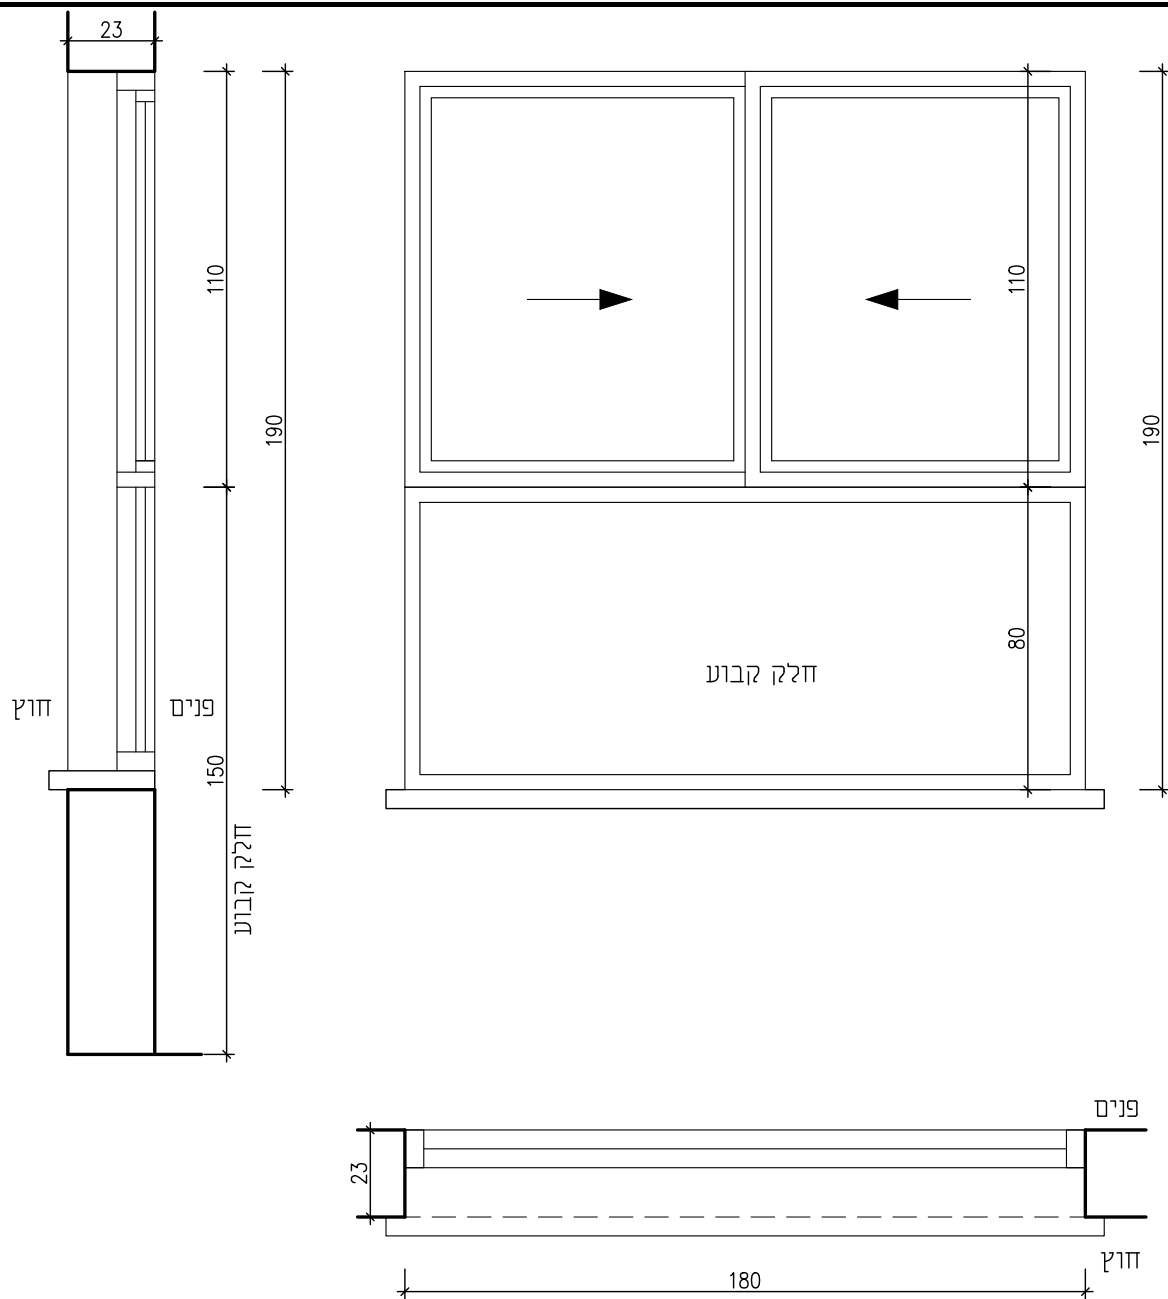


מדגם 7000 כולל עמודי חיזוק לפי המשרטט	פרופילים	חלון נגזר כנף על כנף כולל חלק קבוע חלוקה לפי התשריט חלק חתרון עד גובה 150 ס"מ מפני ריצוף-קבוע	תאור	פריט מס' 1-1
משקוף עיור פח מגדון בעובי 1/6 מ"מ מוחאם לעובי הקיר עם הציפיים/	משקוף	חלק עליון- פתיחה הזזה כולל כנף רשת נגררת כל הפרוזנל: עגלות גרירה' סגרים' ידיות'	פרזול	מיקום כיתות
שקופה בידודית 4+6+4 מחוסמת ובטיחותית לפי התקנים הישראליים המחייבים על חלקיהם	זכוכית	אטמים וכו' לפי פרטי הפרופיל הנבחר סגר אלומיניום אלומיניום	צירים משול ידיות	מידות 180/190
	סטופר	מגביל פתיחה לכל החלונות עבור פתיחה מבוקרת בקומה א+ב		כמות 40
		צביעה : בסיליקון פוליאסטר או שלט בעובי מינימום 35 מיקרון בגוון שקבע ע"י האדריכל או המזמין		קניח 1 : 20
		מידות סופיות ע"פ מדידה בשטח	הערות	תאריך הפקה 07.09.2023
רשימת אלומיניום- בית ספר ניצנים				21-221

דינור און אדריכלות
 משרד 04.9584580 פקס 1534.9584580
 אסוח 054.4818180 קר"ן 052.3926402
 כמון ד.ג. בקעת בית הכרם 2010
 www.dinuronn.com
 dinur.onn@gmail.com

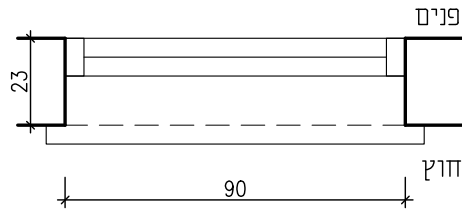
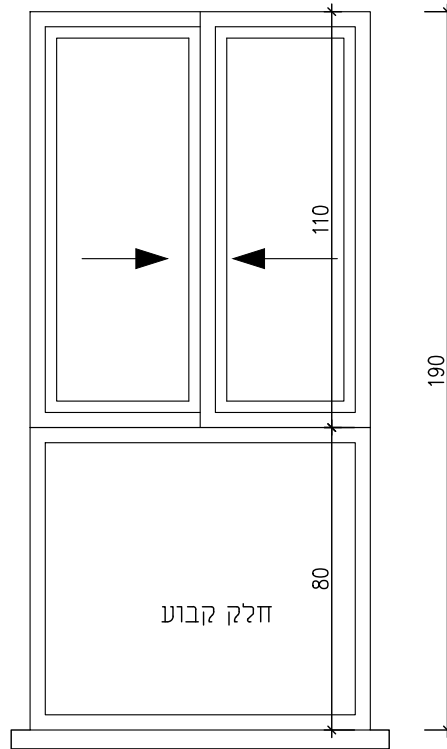
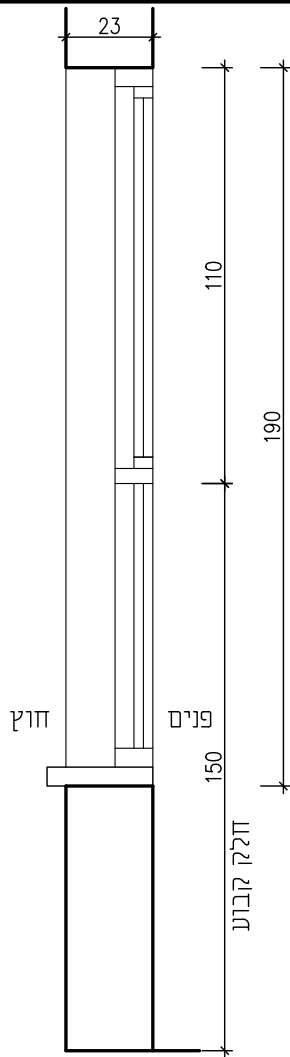


מדגם 7000	פרופילים	חלון נגרר כנף על כנף כולל חלק קבוע	חאור	פריט מס' אל-2
כולל עמודי חיזוק לפי המשורטט		חלוקה לפי התשריט		
משקוף עיזור פח מגרוון	משקוף	חלק תחתון עד גובה 150 סמ מפני ריצוף-קבוע	פרזול	כיתות ומשרדים
בעובי 1/6 מ"מ מותאם לעובי הקיר עם הציפיים/		חלק עליון- פתיחה הזזה		
	זכוכית	כולל כנף רשת נגררת	צירים מנעול ידיות	מידות 90/190
שקופה בידודית 4+6+4 מחוטמת ובטיחותית		כד הפרזול: עגלות גרירה 'סגרים' ידיות'		
לפי התקנים הישראליים המחויבים על חלקיהם	סטופר	אטמים וכו' לפי פרטי הפרופיל הנבחר		כמות 18
		סגר אלומיניום		
		אלומיניום		קני' 1 : 20
		מגביל פתיחה לכל החלונות עבור פתיחה מבוקרת בקומה א+ב		
		צביעה : בסליקון פוליאסטר או שטע בעובי מינימום 35 מיקרון בגוון שיקבע ע"י האדריכל או המזמין	הערות	תאריך הפקה 07.09.2023
		מידות סופיות ע"פ מדידה בשטח		
דינור און אדריכלות משרד 04.9584580 אסוח 054.4818180 פקס 1534.9584580 קדין 052.3926402 כמון ד.ד. בקעת בית הכרם 2012 www.dinuron.com dinur.on@gmail.com			רשימת אלומיניום- בית ספר ניצנים 21-221	

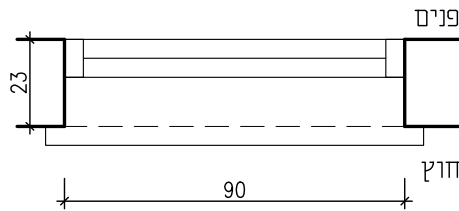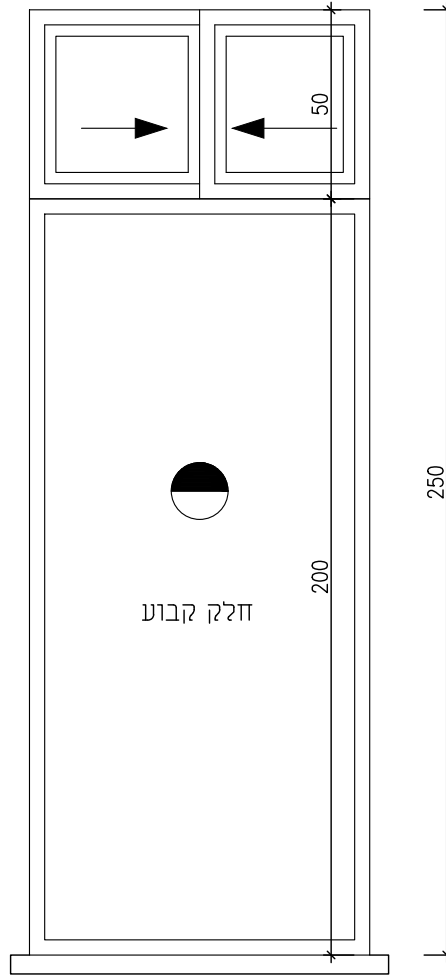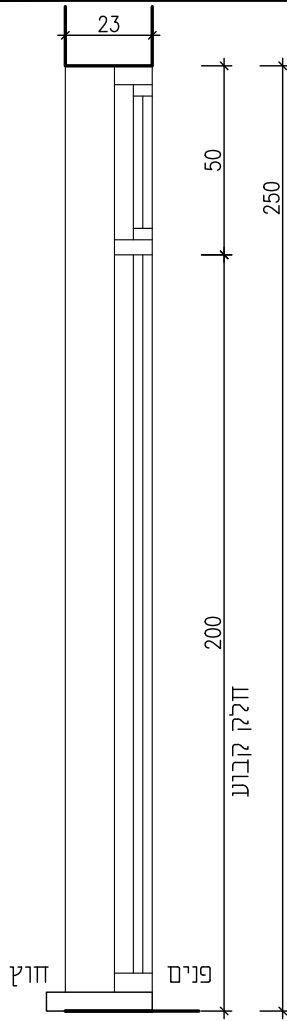

מדרגם 7000 כולל עמודי חיזוק לפי המפורטט	פרופילים	חלון נגרר כנף על כנף כולל חלק קבוע חלוקה לפי התשריט חלק תחתון עד גובה 150 ס"מ מפני ריצוף-קבוע	תאור	פריט מס' 3-אל
משקוף עיזור פח מגדון בעובי 1/6 מ"מ מותאם לעובי הקיר עם הציפיים/	משקוף	חלק עליון- פתיחה הזזה כולל כנף רשת נגררת כל הפרוזל: עגלות גרירה ' סגרים 'ידיות'	פרזל	מיקום שירותים
שקופה בידודית 6+6+6 מחוסמת כולל סימון ובטיחותית לפי התקנים הישראליים המחייבים על חלקיהם	זכוכית	אטמים וכו' לפי פרטי הפרופיל הנבחר סגר אלומיניום אלומיניום	צירים מנעול ידיות	מידות 90/250
	סטופר	מגביל פתיחה לכל החלונות עבור פתיחה מבוקרת בקומה א+ב		כמות 6
		צביעה : בסניקון פוליאסטר או שילע בעובי מינימום 35 מיקרון בגוון שיקבע ע"י האדריכל או המזמין		קני 1 : 20
		מידות סופיות ע"פ מדידה בשטח	הערות	תאריך הפקה 07.09.2023
רשימת אלומיניום- בית ספר ניצנים				21-221



דינור און אדריכלות
 משרד 04.9584580 פקס 1534.9584580
 אסוח 054.4818180 קריין 052.3926402
 כמון ד.ב. בקעת בית הכרם 2912
 www.dinur.onn.com
 dinur.onn@gmail.com

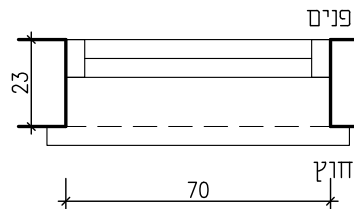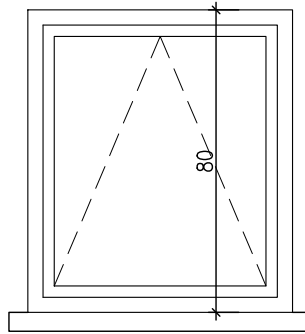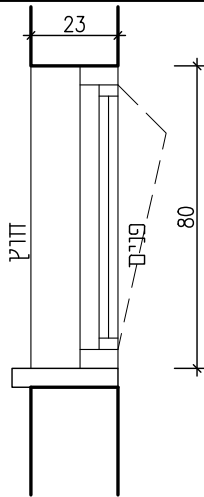

מדגם 4500	פרופילים	חלון קיפ' חלוקה לפי החשית	תאור	פריט מס' אל-4
כולל עמודי חיזוק לפי המשרטט				מיקום
משקוף עיור פח מגרונן בעובי 1/8 מ"מ מתאם לעובי הקיר עם הציפיים/	משקוף	כולל כנף רשת קבועה	פרזול	שירותים
זכוכית בידודית חלבית ובטיחותית לפי התקנים הישראליים המחייבים על חלקיהם	זכוכית	כך הפרזול: עגלות גרירה' סגרים' ידיות' אטמים וכו' לפי פרטי הפרופיל הנבחר סגר אלומיניום אלומיניום	צירים מנעול ידיות	מידות 70/80
	סטופר	מגביל פתיחה לכך החלונות עבור פתיחה מבוקרת בקומה א+ב וקרנע		כמות 24
		צביעה : בסיליקון פוליאסטר או שטע בעובי מינימום 35 מיקרון בגוון שיקבע ע"י האדריכל או המזמין		ק"מ 1 : 20

דינור און אדריכלות
 משרד: 04.9584580 | פקס: 1534.9584580
 אסוח: 054.4818180 | קרין: 052.3926402
 כמון: ד. בקעת בית הכרם 20102
 www.dinurann.com
 dinur.ann@gmail.com



מידות סופיות ע"פ מדידה בשטח	הערות	תאריך הפקה 07.09.2023
רשימת אלומיניום - בית ספר ניצנים		21-221

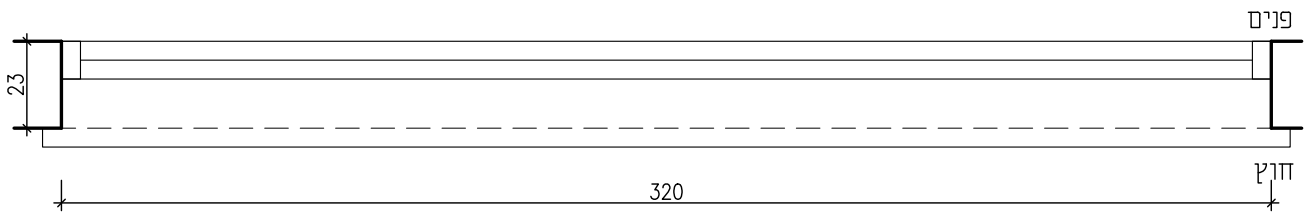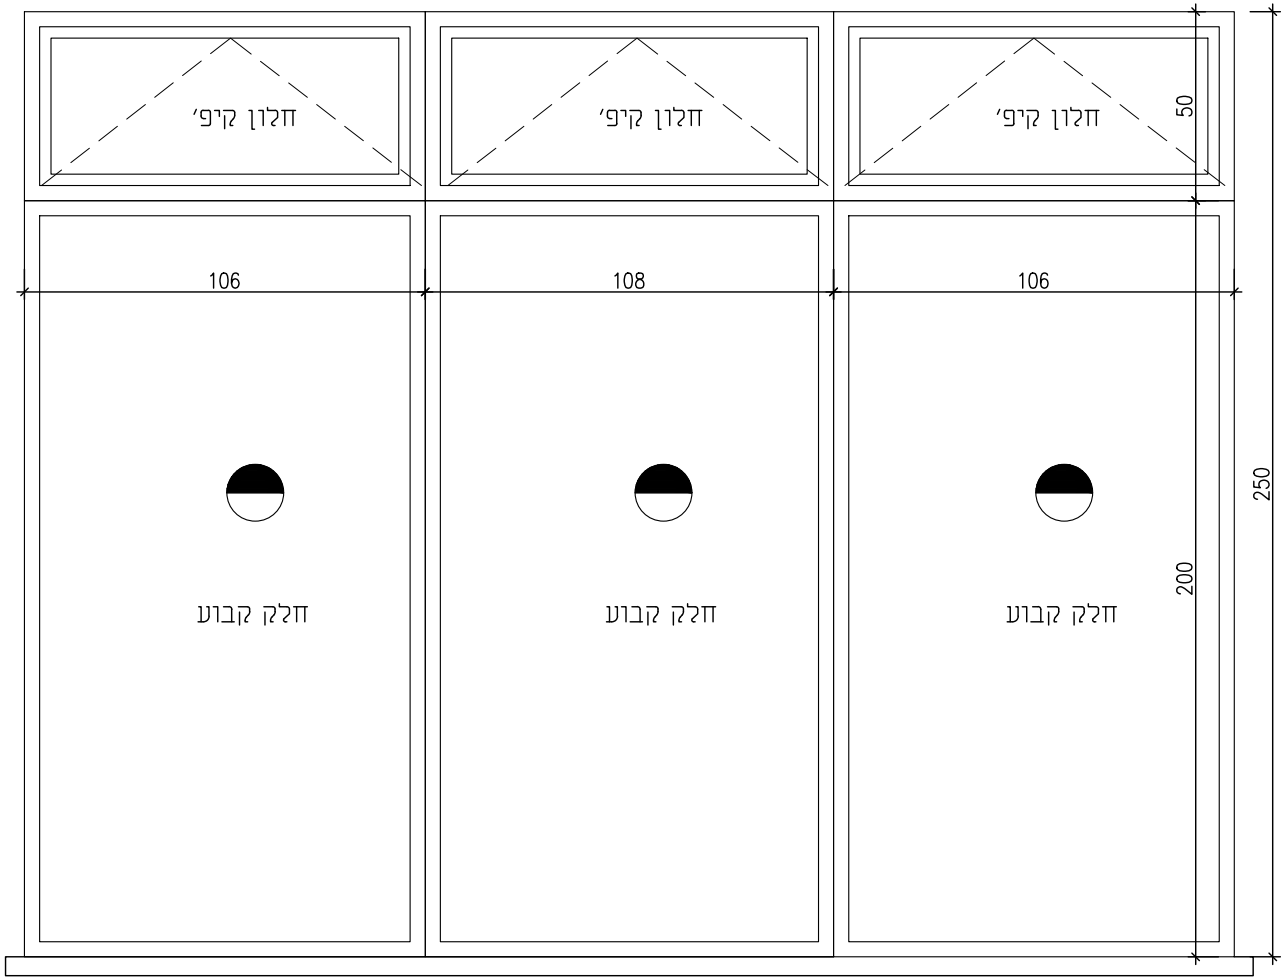

מדים 4500	ויטרינה כוללת חלק קבוע וחלק עליון נפתח קונסרופילים	תאור	פריט מס' אל-5
כולל עמודי חיזוק לפי המשרטט	חלוקה לפי המשרטט		מיקום מעבר קומה קרקע+ א+ב
משקוף עיור פח מגרוון בעובי 1.6 מ"מ מתאם לעובי הקיר עם הציפיים.	חלק תחתון עד גובה 150 ס"מ מפני ריצוף-קבוע		מידות 320/250
	כולל כני רשת קבועה	פרזל	כמות 5
	כל הפרזל: עגלות גרירה' סגרים' ידית'	צירים מנעול ידית	קני' 1 : 20
שקופה בידודית 6+6 מחוסמת כולל סימון ובטיחותית לפי התקנים הישראליים המחויבים על חלקיהם	אטמים וכו' לפי פרטי הפרופיל הנבחר סגר אלומיניום אלומיניום		תאריך הפקה 07.09.2023
	מגביל פתיחה לכל החלונות עבור פתיחה מבוקרת בקומה א+ב וקרקע	הערות	מידות סופיות ע"פ מדידה בשטח
	צביעה : בסליקון פוליאסטר או שטע בעובי מינימום 35 מיקרון בגוון שיקבע ע"י האדריכל או המזמין		רשימת אלומיניום - בית ספר ניצנים
			21-221

דינור און אדריכלות
 משרד: 04.9584580
 מס' חש"מ: 052.3926402
 קדין: 054.4818180
 כתובת: ד.ל. בקעת בית הכרם 2012
 www.dinur.com
 dinur.ann@gmail.com

קיפ חשמלי מחובר למערכת כריזה קיפ חשמלי מחובר למערכת כריזה קיפ חשמלי מחובר למערכת כריזה
 חכון שחרור עשן חכון שחרור עשן חכון שחרור עשן
 פתיחה היצינית פתיחה היצינית פתיחה היצינית

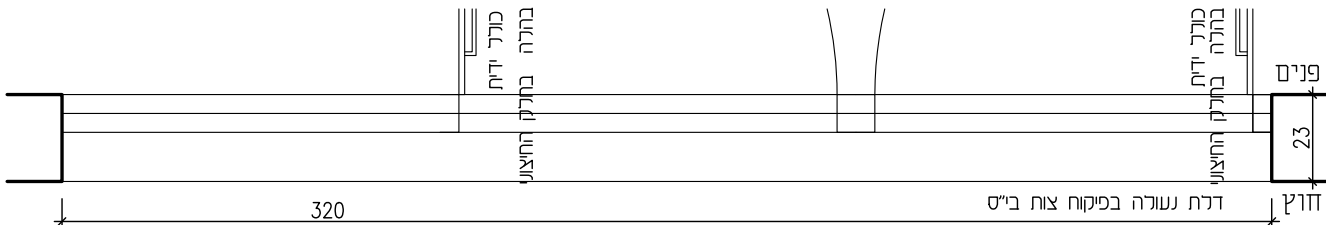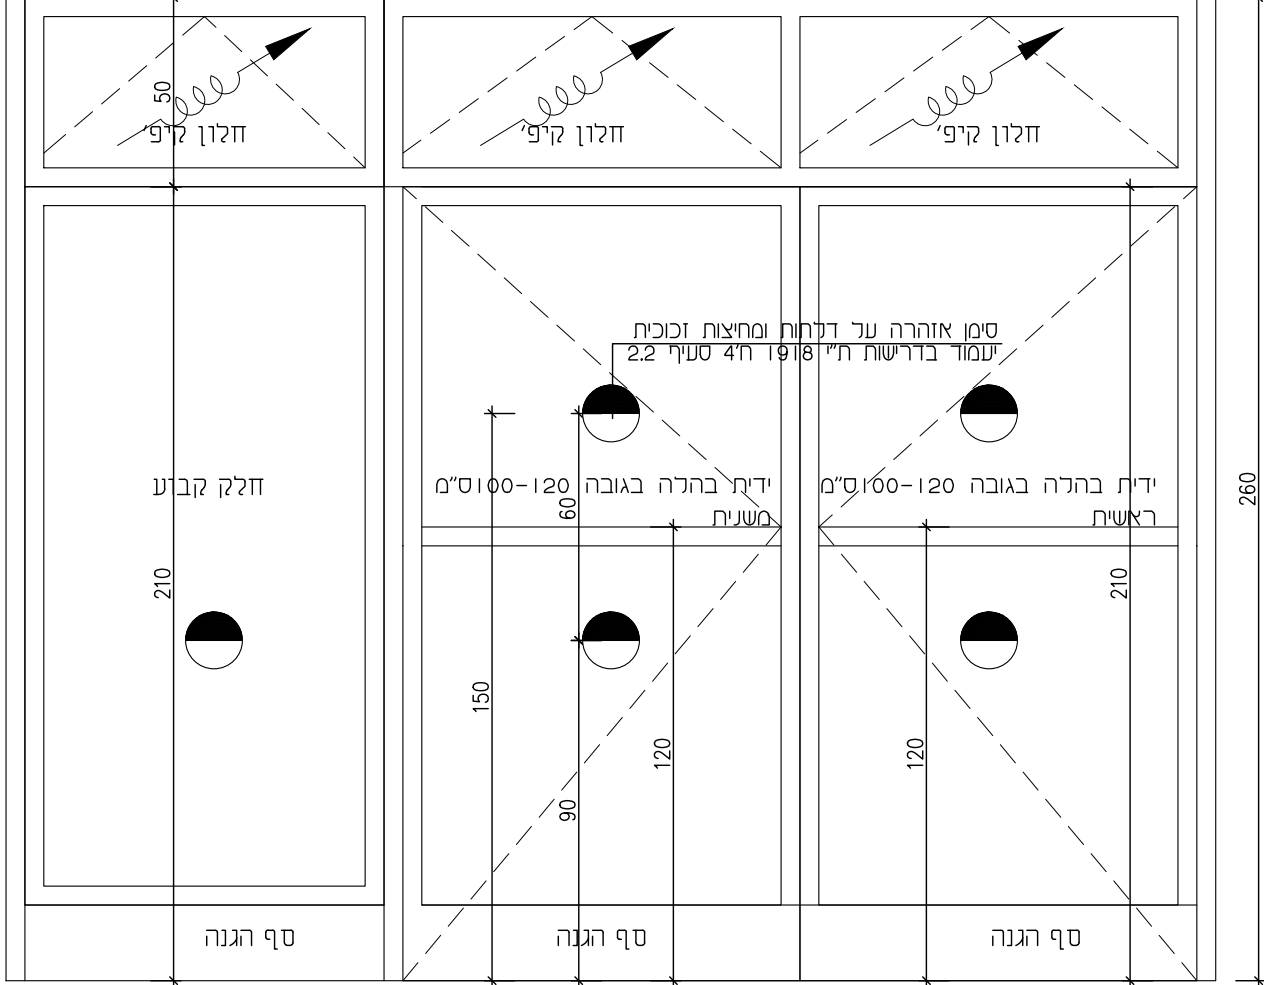

רוחב פתח נקי נ"א יפחת מ-90 ס"מ
 כיוון פתיחה ע"פ המשוורטט בתכנית אדריכלות



מדגם 4900	פרופילים	וויטרנה כולל דלת צרית דו כנפית עם חכון קבוע וחלונות קיפ כולל חלק נפתח עבור שחרור עשן לפתיחה אוטומטית בשעת חירום	תאור	פריט מס' 6-5
משקוף עיזור פח בעובי 2 מ"מ מחתם לעובי הקיר עם הציפיים.	משקוף	חלוקה לפי תשריט וכיוון פתיחה ע"פי חוכנית אדריכלית כולל טכנולוגיה מונעת טריקות	פרוזל	מיקום יציאה מורחית
שקופה בידודית 6+6+6 מחוסמת כולל סימון ובטיחותית לפי התקנים הישראליים המחייבים על חלוקיהם	זכוכית	כולל סף הגנה תחתון כולל מגן אצבעות צילינדר שלושה צירי פרפר כולל זוג ידיות בהרה בחלק החיצוני	צירים מנעול ידיות	מידות 320/260
זוג ידיות בהרה עם נעילה עלינה ותחתונה וידית פתיחה חיצונית כדוגמאת 'סביו' או שוט כולל מחתם סגירה ידית צעור בודדת מנירוסטר 316 קוטר צעור 32 מ"מ דלתות כניסה ויציאה יהיו צבועות ולרא ציפוי פי/וי/סי או אדומיניים מוחלק	סטופר	מנעול בהרה אופקי בגובה 120 ס"מ מהרצפה כולל מחתם סגירה מחזיר שמן כדוגמאת TS של חברת GEZE או שוט עם אפשרות קיבוע במצב פתוח צביעה : בסיליקון פוליאסטר או שוט בעובי מינימום 35 מיקרון בגוון שיקבע ע"י האדריכל		כמות 1
				קני"מ 1 : 20
		מידות סופיות ע"פ מדידה בשטח	הערות	תאריך תפקה 07.09.2023
		רשימת אלומיניום - בית ספר ניצנים		21-221

דינור און אדריכלות
 משרד 04.9584580 פקס 1534.9584580
 אסנה 054.4818180 קריין 052.3926402
 כחון ד.ב. בקעת בית הכרם 2012
 www.dinuron.com
 dinur.enn@gmail.com

קיפ חשמלי מחובר למערכת כריזה חלון שחרור עשן פתיחה היציגית אוטומטית בשעת חירום


קיפ חשמלי מחובר למערכת כריזה חלון שחרור עשן פתיחה היציגית אוטומטית בשעת חירום

קיפ חשמלי מחובר למערכת כריזה חלון שחרור עשן פתיחה היציגית אוטומטית בשעת חירום

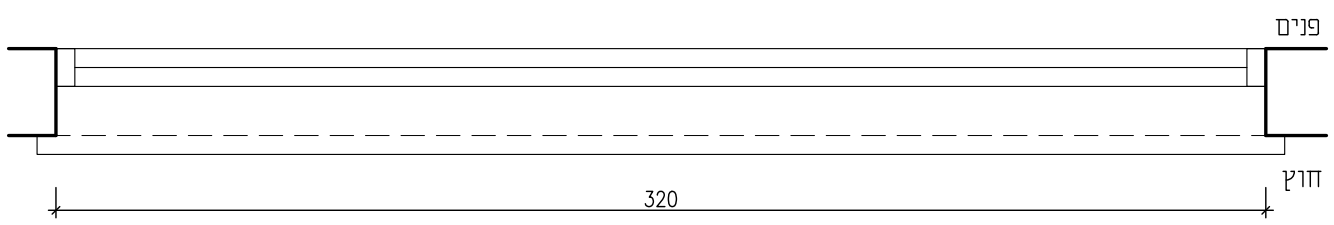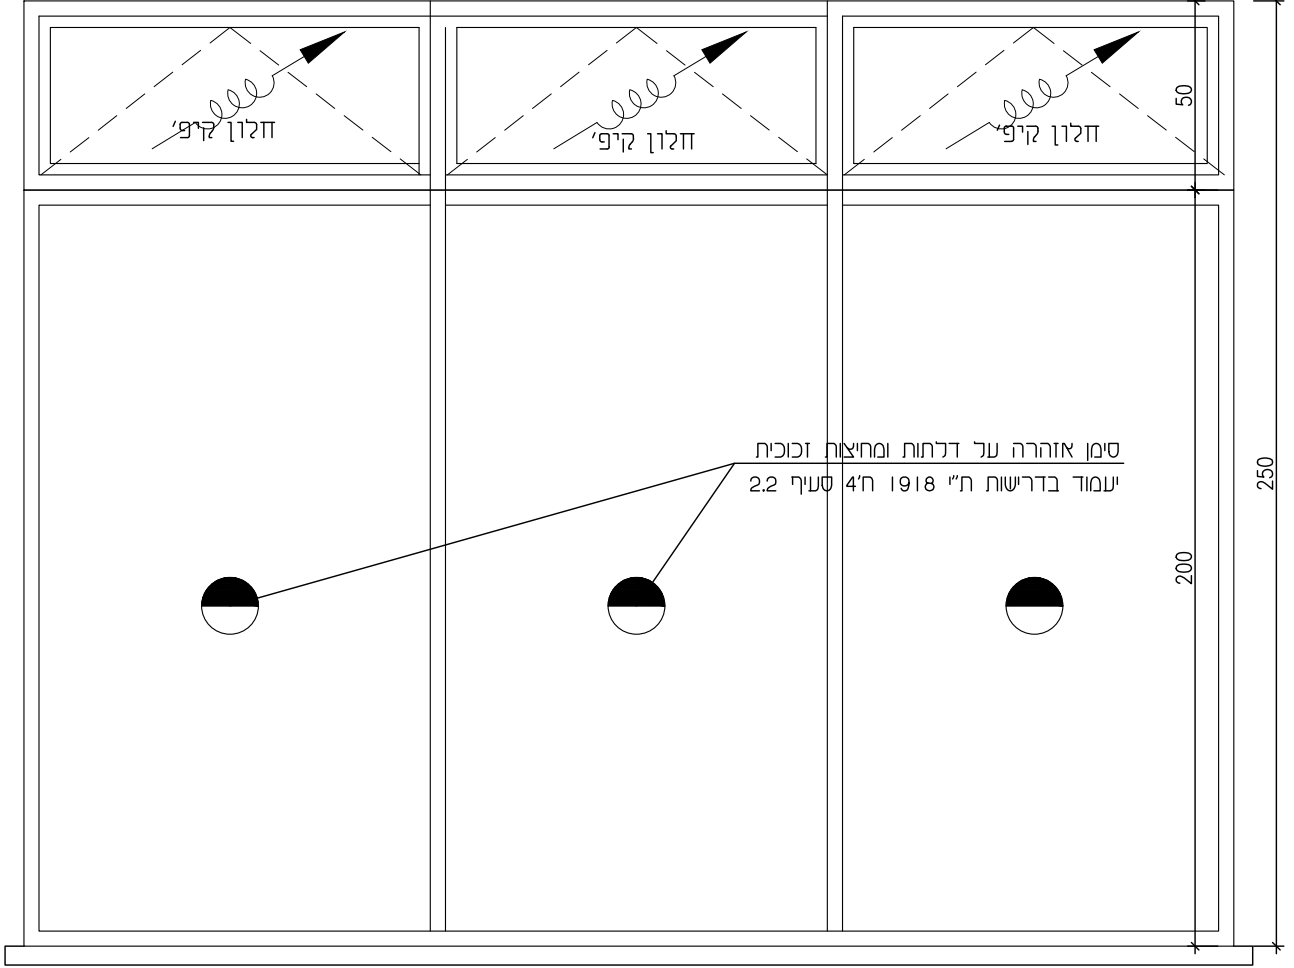

יחתקן מגביל פתיחה לכל החלונות בקומה א+ב


מדגם 4500	פרופילים	חלון קבוע כולל חלק נפתח עבור שחרור עשן לפתיחה אוטומטית בשעת חירום חלק תחתו עד גובה 200 ס"מ מפני ריצוף-קבוע	תאור	פריט מס' אל-7
כולל עמודי חיזוק לפי המשרטט				
משקוף עיור פח מגלוון בעובי 1/6 מ"מ מותאם לעובי הקיר עם הציפיים/	חשקוף	זכוכית	פרזול	מיקום מעבר מידות 320/250
שקופה בידודית 6+6 מ"מ מותאמת כולל סימון ובטיחותית לפי התקנים הישראליים המחייבים על חלקיהם				
	סטופר	מגביל פתיחה לכל החלונות עבור פתיחה מבוקרת בקומה א+ב	צירים מנעול ידיות	כמות 3
		צביעה : בסליקון פוליאסטר או שילע בעובי מינימום 35 מיקרון בגוון שיקבע ע"י האדריכל או המזמין		קני' 1 : 20
			הערות	תאריך הפקה 07.09.2023
דינור און אדריכלות משרד 04.9584580 פקס 1534.9584580 אסוח 054.4818180 קרין 052.3926402 כמון ד. בקעת בית הכרם 20102 www.dinuronn.com dinur.enn@gmail.com			מידות סופיות ע"פ מדידה בשטח רשימת אלומניום - בית ספר ניצנים 21-221	

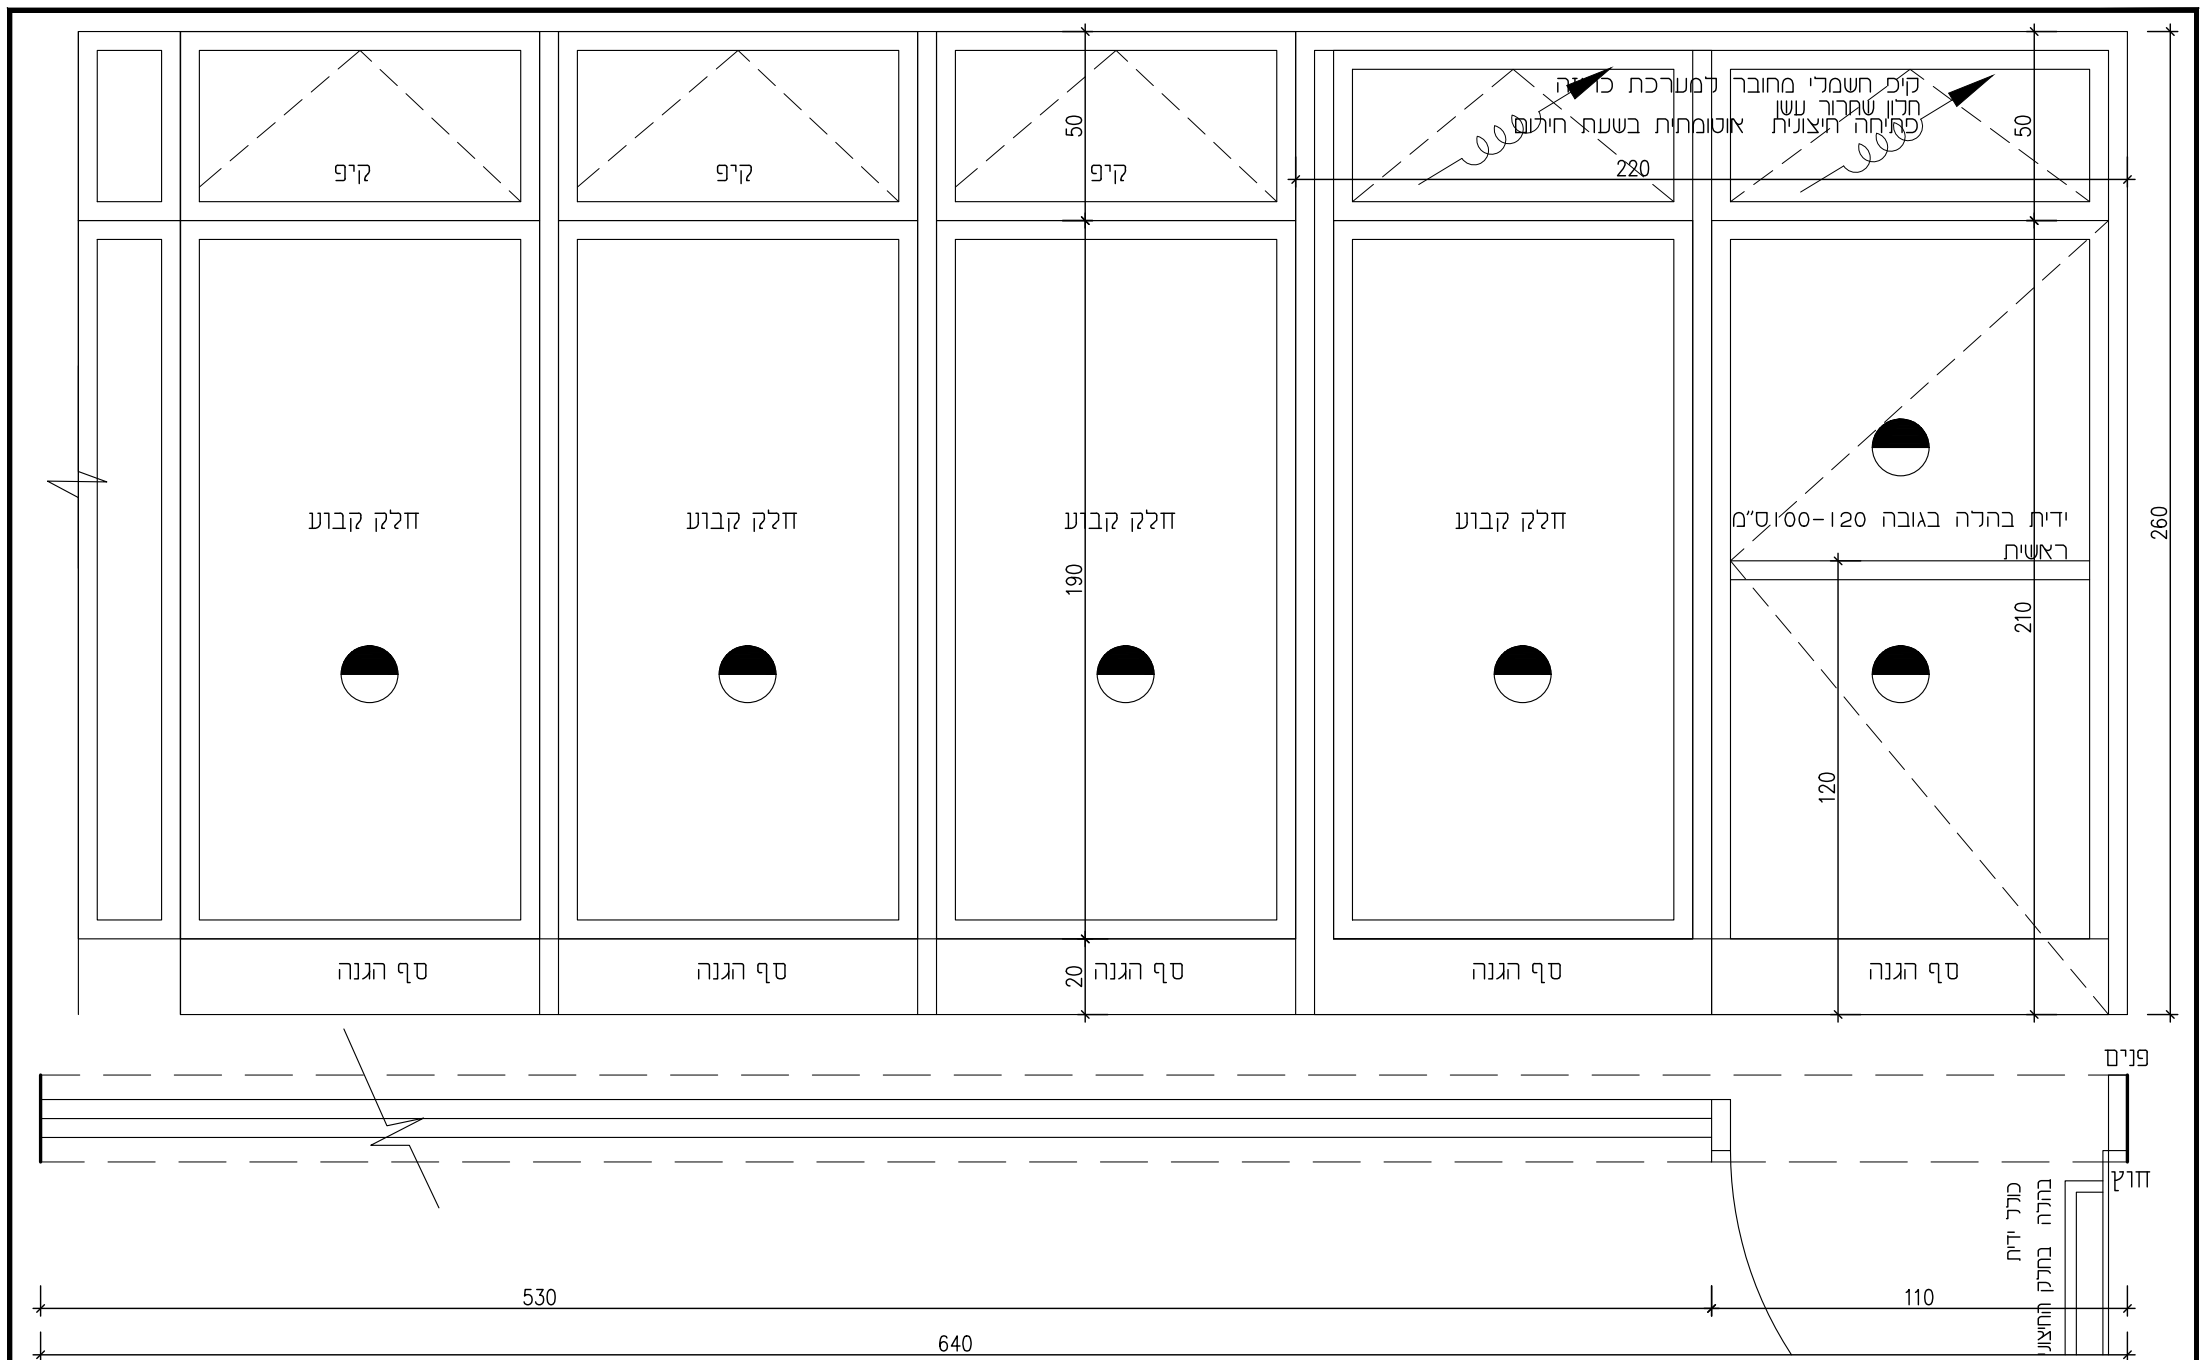


פרויילים	4500 4900 מדגם	ווטרניה כוללת צריח חד כניפית כולל חלק קבוע וקיפ עליון נפתח חרון קבוע כולל חלק נפתח עבור שחרור עשן לפתיחה אוטומטית בשעת חירום	תאור	פריט מס' אל-8
משקוף	כנף עמודי חיזוק לפי המשרטט	חלוקה לפי התשריט		מיקום
	משקוף עיור פח מגרון	חלק תחתון עם סף הגנה וחלק קבוע עד אובה 210 ס"מ מפני ריצוף		קרקע
	בעובי 1/6 מ"מ מוחאם לעובי הקר עם הציפויים/	כנף מגן אצבעות לפי מפרט		מידות 640/260
	שקופה בידודית 6+6+6 מחוסמת כולל סימון	כנף רשת קבועה	פרזול	כמות 1
	לפי התקנים הישראליים המחייבים על חלקיהם ובטיחותית	כל הפרזול: עגלות גרירה סגרים ידיות	צירים מנעול ידיות	קני 1 : 20
סטופר		אטמים וכו לפי פרטי הפרופיל הנבחר		תאריך הפקה 31.01.2023
		סגר אלומיניום		
		כנף ידיה בהרה ומחאם סגירה		
		מגביל פתיחה לכל החלונות עבור פתיחה מבוקרת		
		מנעול בהרה אופקי באובה 120 ס"מ מהרצפה		
		צביעה : בסיליקון פוליאסטר או שטע בעובי		
		מינימום 35 מיקרון בגוון שיקבע ע"י האדריכל		
		או המזמין		

דינור און אדריכלות
 משרד 04.9584580 פקס 1534.9584580
 אסנת 054.4818180 קדין 052.3926402
 כמון ד.ב. בקעת בית הכרם 20102
 www.dinuron.com
 dinur.on@gmail.com

הערות	מידות סופיות ע"פ מדידה בשטח	רשימת אדומינים- בית ספר ניצנים
-------	-----------------------------	--------------------------------

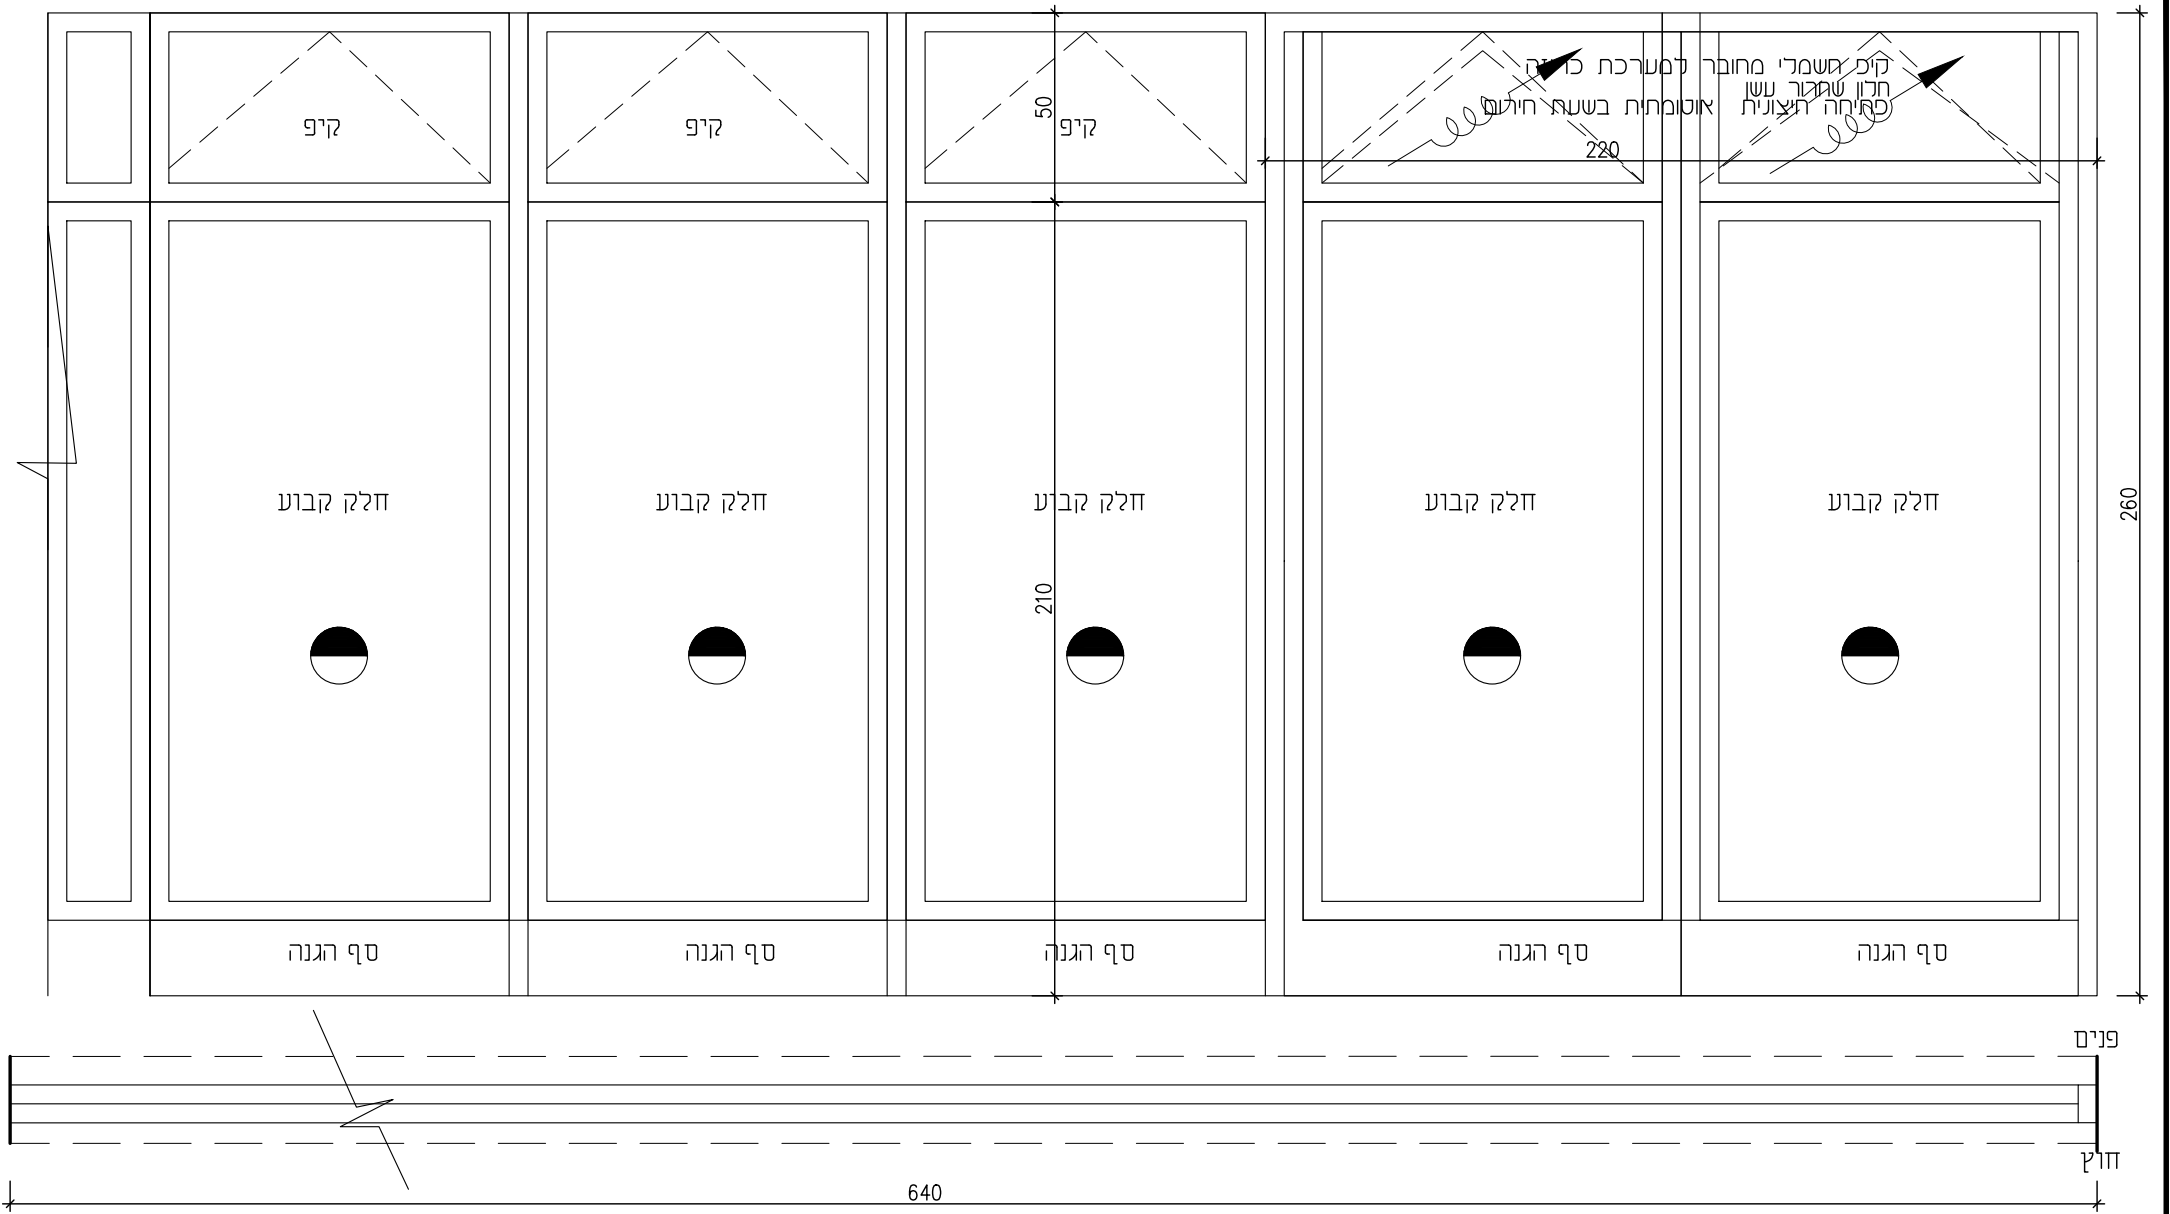


מדגם 4500	פרופילים	ויטרינה כוללת חלון קבוע כולל חלק עליון פתוח קיפ חלון קבוע כולל חלק נפתח עבור שחרור עשן לפתיחה אוטומטית בשעת חירום	תאור	פריט מס' A8-ל
כולל עמודי חיזוק לפי המשרטט		חלוקה לפי התשריט		מיקום
משקוף עיזור פח מגלון	משקוף	חלק תחתון עם סף הגנה וחלק קבוע עד גובה 210 ס"מ מפני ריפוף		קרקע
בעובי 1/6 מ"מ מתאם לעובי הקיר עם הציפויים/		כולל רשת קבועה		מידות 640/250
שקופה בידודית 6+6 מחוסמת כולל סימון	זכוכית	כל הפרזון: עגלות גרירה ' סגרים' ידיות'	פרזול	צירים מנעול ידיות
לפי התקנים הישראליים המחייבים את חלוקהם		סגר אלומיניום		כמות 2
ובטיחותית	סטופר	מגביל פתיחה לכל החלונות עבור פתיחה מבוקרת בקומה א+ב		קני 1 : 20
		צביעה : בסליקון פוליאסטר או שלט בעובי		תאריך הפקה 31.01.2023
		מימסום 35 מיקרון בגוון שיקבע ע"י האדריכל	הערות	
		או המזמין	מידות סופיות ע"פ מדידה בשטח	
דינור און אדריכלות משרד 04.9584580 פקס 1534.9584580 אסוח 054.4818180 קרין 052.3926402 כמון ד.ב. בקעת בית הכרם 2902 www.dinuronn.com dinur.anna@gmail.com			רשימת אלומיניום - בית ספר ניצנים 20-207	

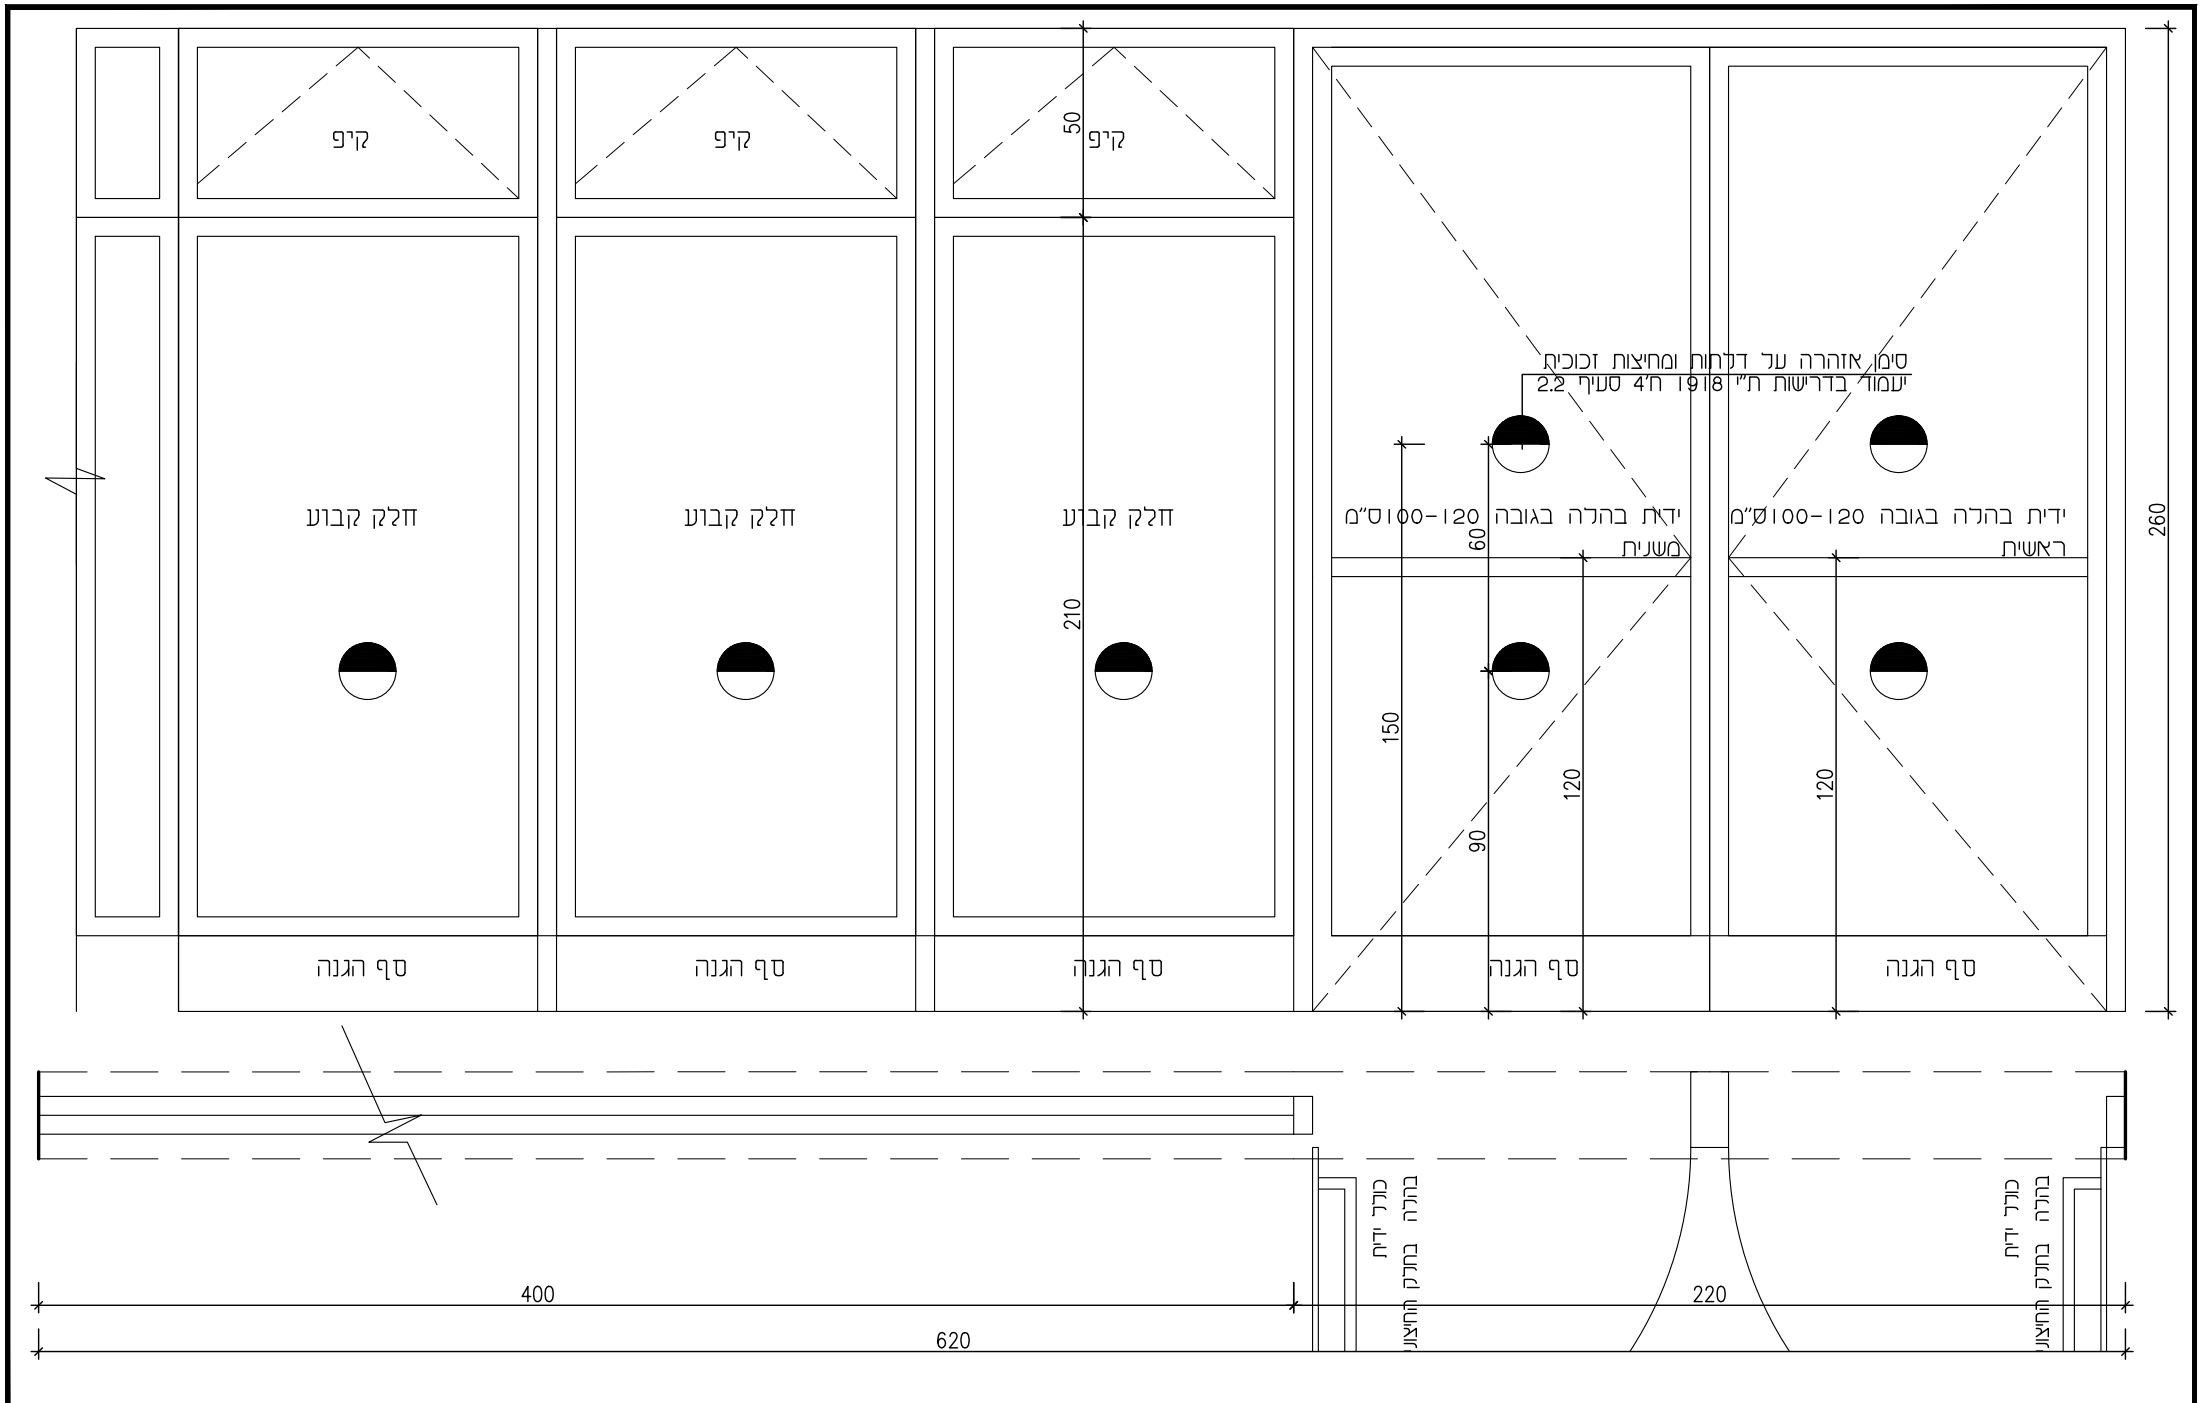


פרט מס' 9-ל	תאור	ויטרינה כוללת דלת צירית דו כניפית כולל חלק קבוע וקיפ עליון נפתח חלוקה לפי התשריט חלק תחתון עם סף הגנה, וחלק קבוע עד גובה 210 ס"מ מפני ריצוף	פרופילים	מדגם 4900 כולל עמודי חיזוק לפי המשרטט
מיקום קקע	פרוזל	כולל רשת קבועה כולל זוג ידיות בהלה, מגן אצבעות, מתאם סגירה, מחזיר שמו כל הפרזול: עגלות גרירה' סגרים' ידיות' אטמים וכו' לפי פרטי הפרופיל הנבחר סגר אלומיניום אלומיניום	חשקוף	משקוף עיזור פח מגלון בעובי 1/6 מ"מ מותאם לעובי הקיר עם הציפיים
מידות 620/260	צירים מעול ידיות	מגביל פתיחה לכל החלונות עבור פתיחה מבוקרת בקומה א+ב מנעול בהלה אופקי בגובה 120 ס"מ מהרצפה	זכוכית	שקופה בידודית 6+6 מחוסמת כולל סימון לפי התקנים הישראליים המחייבים על חלקיהם ובטיחותית
כמות 1		צביעה : בסיליקון פוליאסטר או שילע בעובי מינימום 35 מיקרון בגוון שיקבע ע"י האדריכל או המזמין	סטופר	
קנה 1 : 20				
תאריך הפקה 31.01.2023	הערות	מידות סופיות ע"פ מדידה בשטח		
20-207		רשימת אלומיניום - בית ספר ניצנים		

דינור און אדריכלות
 משרד 04.9584580 פקס 1534.9584580
 אסוח 054.4818180 קרין 052.3926402
 כמון ד.ב. בקעת בית הכרם 29102
 www.dinur.co.il
 dinur.aron@gmail.com

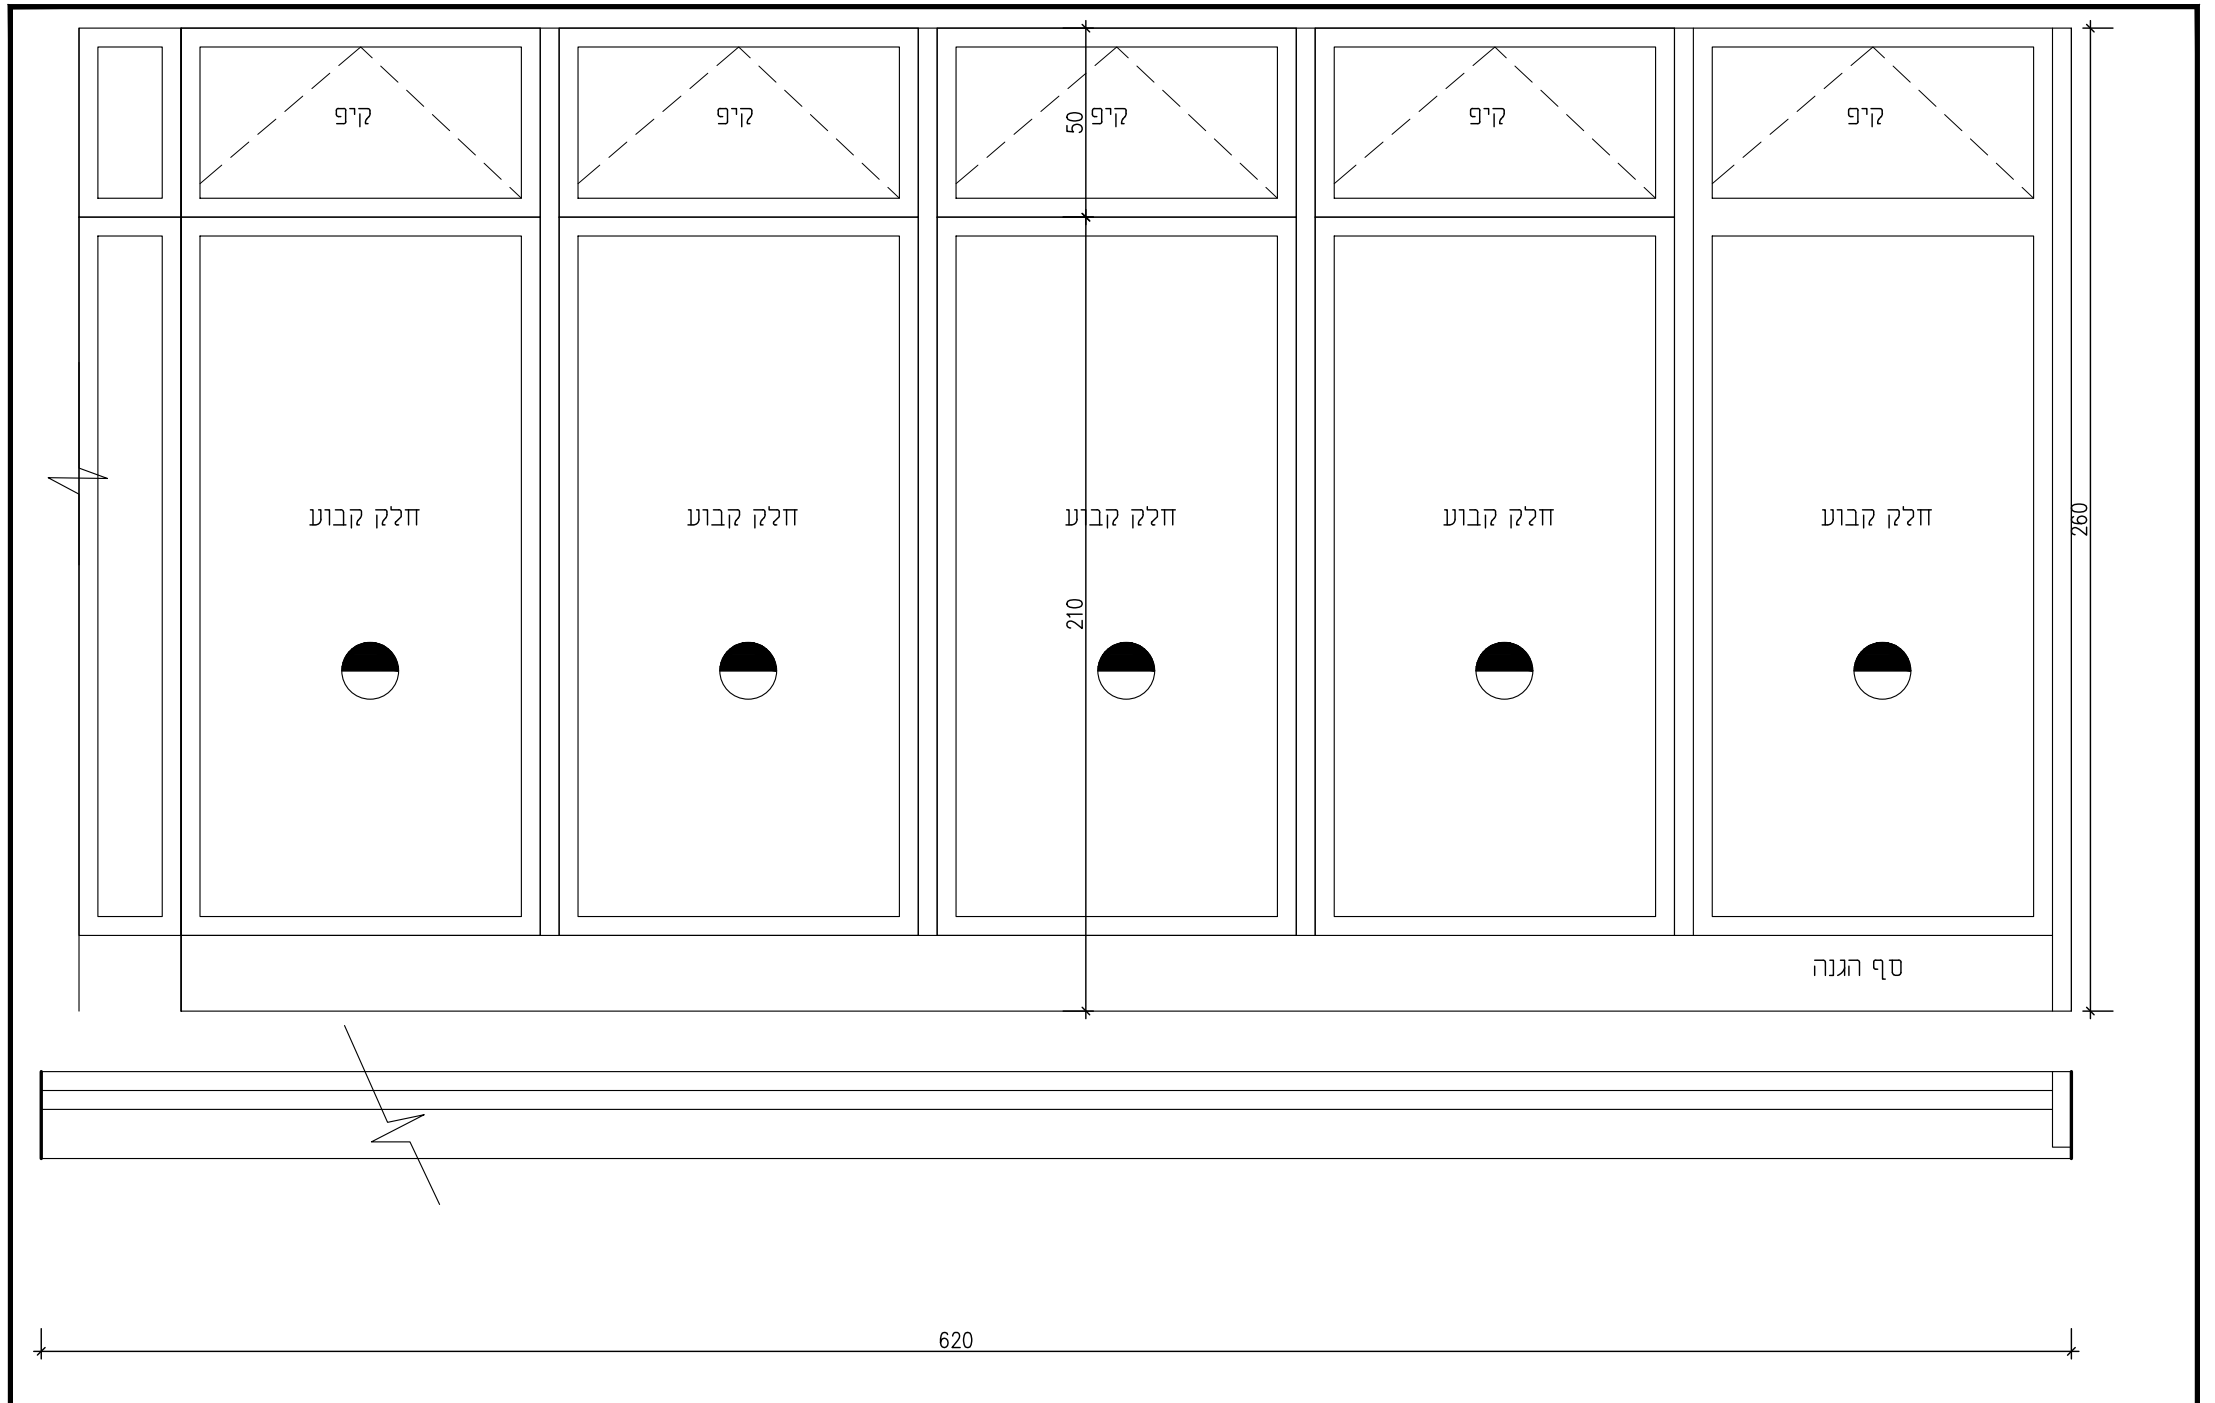

פרויילים	פרויילים	מדיגם 4500 כולל עמודי חיזוק לפי המשרטט	תאור	פריט מס' אל-א9
משקוף	משקוף	משקוף עיזור פח מגליון בעובי 1/6 מ"מ מותאם לעובי הקור עם הציפויים	כך הפרוזל: עגלות גרירה' סגרים' ידיות' אטמים וכו' לפי פרטי הפרופיל הנבחר סגר אלומיניום אלומיניום	מיקום קומה ב' מידות 620/260
זכוכית	זכוכית	שקופה בידודית 6+6+6 מחוסמת כולל סימון לפי התקנים הישראליים המחייבים על חלקיהם ובטיחותית	מגביל פתיחה לכל החלונות עבור פתיחה מבוקרת	כמות 2
סטופר	סטופר		ציבעה : בסיליקון פוליאיסטר או שטע בעובי מינימום 35 מיקרון בגוון שיקבע ע"י האדריכל או המזמין	קני"מ 1 : 20
			מידות סופיות ע"פ מדידה בשטח	תאריך הפקה 31.01.2023
			רשימת אלומיניום- בית ספר ניצנים	20-207


דינור און אדריכלות
 משרד: 04.9584580 | פקס: 1534.9584580
 אסו"ח: 054.4818180 | קריין: 052.3926402
 כחן ד. בקעת בית הכרם 20112
 www.dinur.com
 dinur.on@gmail.com

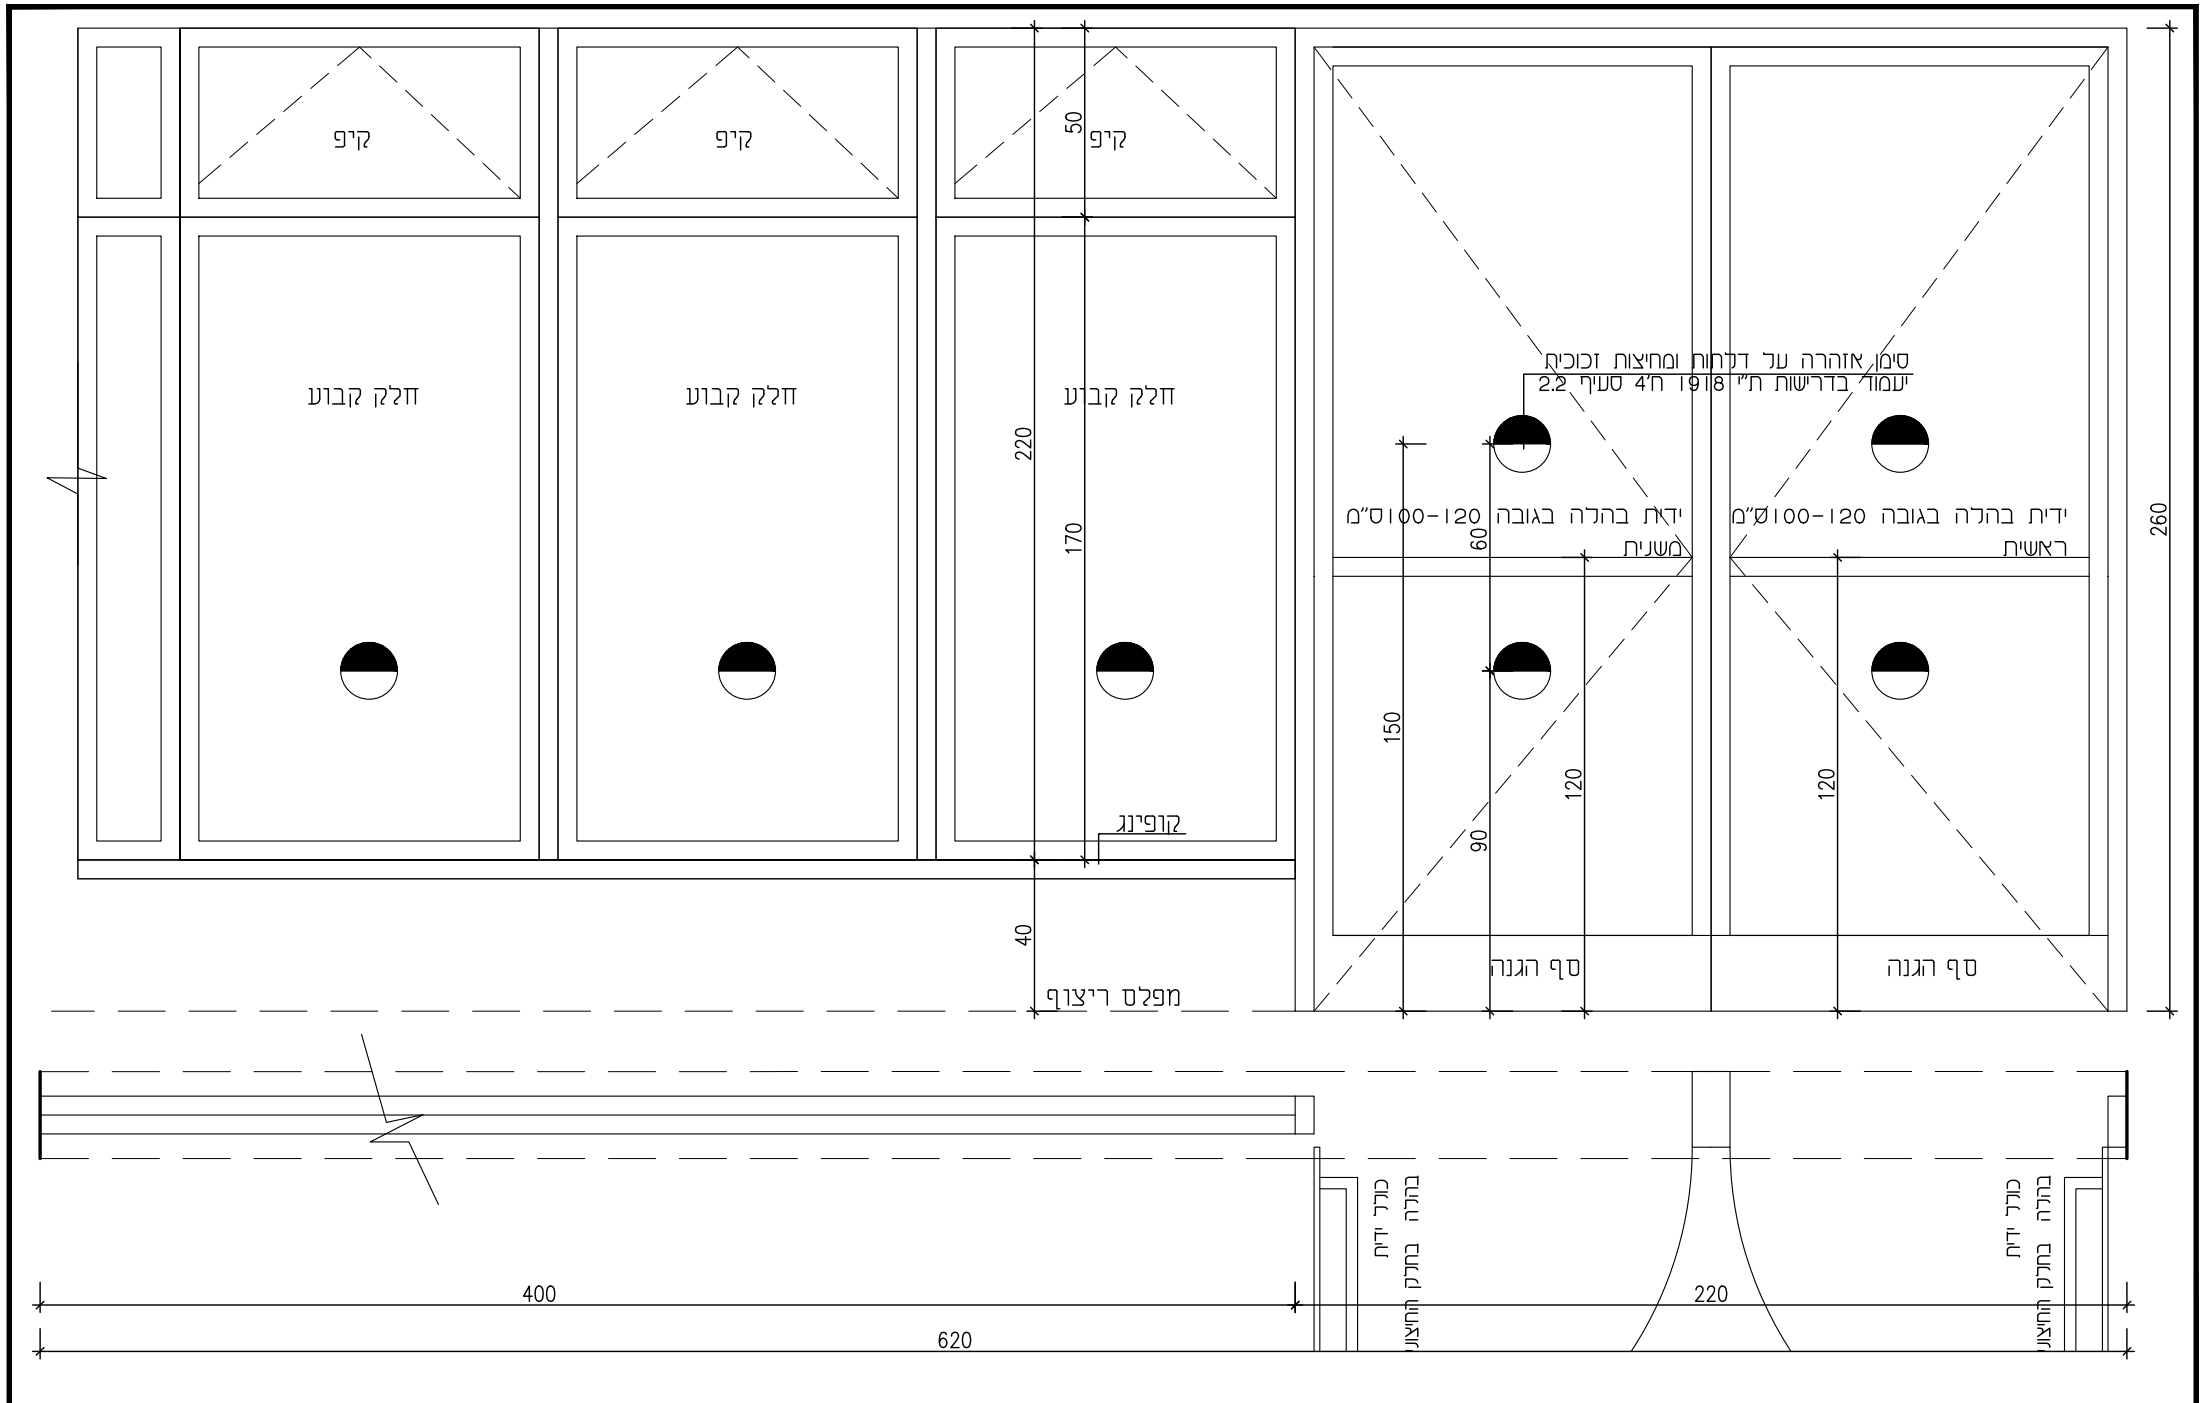


פרט מס' B9-נל	תאור	וויטרנה כוללת דלת צרית דו כניסית כולל חלק קבוע וקיפ עליון נפתח חלוקה לפי התשריט חלק תחתון עם סף הגנה, וחלק קבוע עד גובה 210 סמ מפני ריצוף	מדגם 4900	פרופילים	כולל עמודוני חיזוק לפי המשרטט
מיקום N	פרוץ	כולל רשת קבועה כולל זוג ידיות בהלה, מאג אצבעות מתאם סגירה, מחזיר שמו כל הפרזול: עגלות גרירה' סגרים' ידיות'	משקוף בעובי 1/6 מ"מ מותאם לעובי הקיר עם הציפויים	משקוף	משקוף עיור פח מגרזון בעובי 1/6 מ"מ מותאם לעובי הקיר עם הציפויים
מידות 620/260	צירים מעשול ידיות	אטמים וכו' לפי פרטי הפרופיל הנבחר סגר אלומיניום אלומיניום	שקופה בידודית 6+6 מחוסמת כולל סימון לפי התקנים הישראליים המחייבים על חלקיהם ובטיחותית	זכוכית	שקופה בידודית 6+6 מחוסמת כולל סימון לפי התקנים הישראליים המחייבים על חלקיהם ובטיחותית
כמות 1		מאביל פתיחה לכל החלונות עבור פתיחה מבוקרת בקומה א+ב מעשול בהלה אופקי בגובה 120 סמ מהרצפה	סטופר	סטופר	סטופר
קני' 1 : 20		צביעה : בסניקון פוליאסטר או שזע בעובי מינימום 35 מיקרון בגווו שיקבע ע"י האדריכל או המזמין			

דינור און אדריכלות
 משרד 04.9584580 פקס 1534.9584580
 אסנת 054.4818180 קריין 052.3926402
 כמון ד.ב. בקעת בית הכרם 20102
 www.dinuron.com
 dinur.onn@gmail.com

תאריך הפקה 31.01.2023	הערות	מידות סופיות ע"פ מדידה בשטח
20-207	רשימת אלומיניום - בית ספר ניצנים	

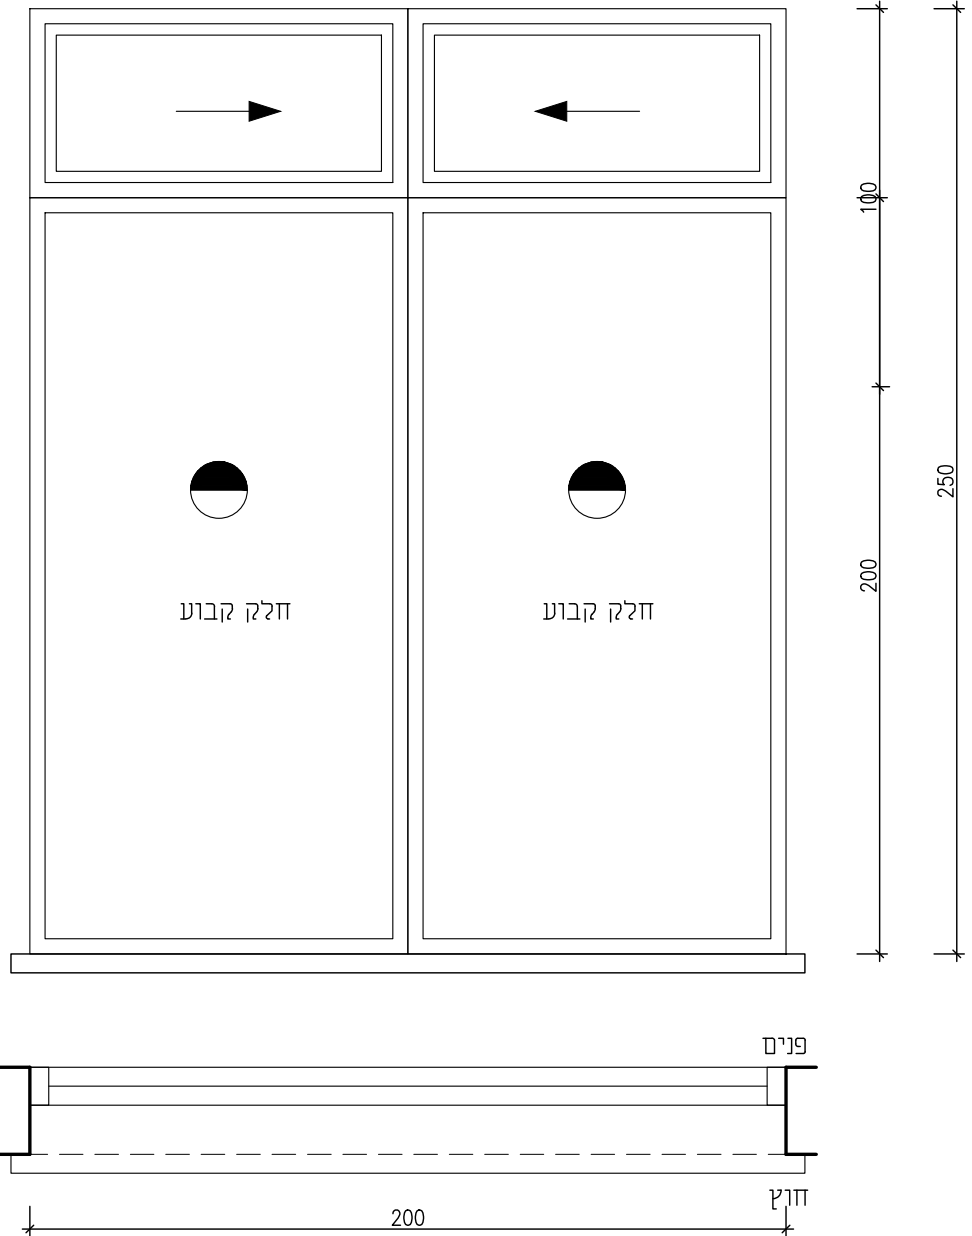

מדגם 7000 כורל עמודני חיזוק לפי המשרטט	פרופילים	חלון קבוע תחתון כורל חלון נגרר כנף ער כנף כורל סי הגנה תחתון חלק תחתון עד גובה 150 סמ מפני ריצוף-קבוע	תאור	פריט מס' אל-10
משקוף עיור פח מגלון בעובי 1/6 מ"מ מוחאם לעובי הקיר עם הציפיים/	משקוף	חלק עליון- פתיחה הזזה כורל כנף רשת נגררת כל הפרזול: עגלות גרידה' סגרים' ידיות'	פרזול	מיקום קומת קרקע
שקופה בידודית 6+6 מחוסמת כורל סימון ובטיחותית לפי התקנים הישראליים המחייבים על חלקיהם	זכוכית	אטמים וכו? לפי פרטי הפרופיל הנבחר סגר אלומיניום אלומיניום	צירים מנעול ידיות	מידות 200/250
	סטופר	מגביל פתיחה לכל התנועות עבור פתיחה מבוקרת		כמות 1
		צביעה : בטיקון פוליאסטר או שתע בעובי מינמום 35 מיקרון בגוון שיקבע ע"י האדריכל או המזמין		קני"מ 1 : 20
דינור און אדריכלות משורד 04.9584580 קריין 052.3926402 במון ד.ב. בקעת בית הכרם 2012 www.dinuronn.com dinur.enn@gmail.com		מידות סופיות ע"פ מדידה בשטח	הערות	תאריך הפקה 07.09.2023
		רשימת אלומיניום- בית ספר ניצנים		21-221

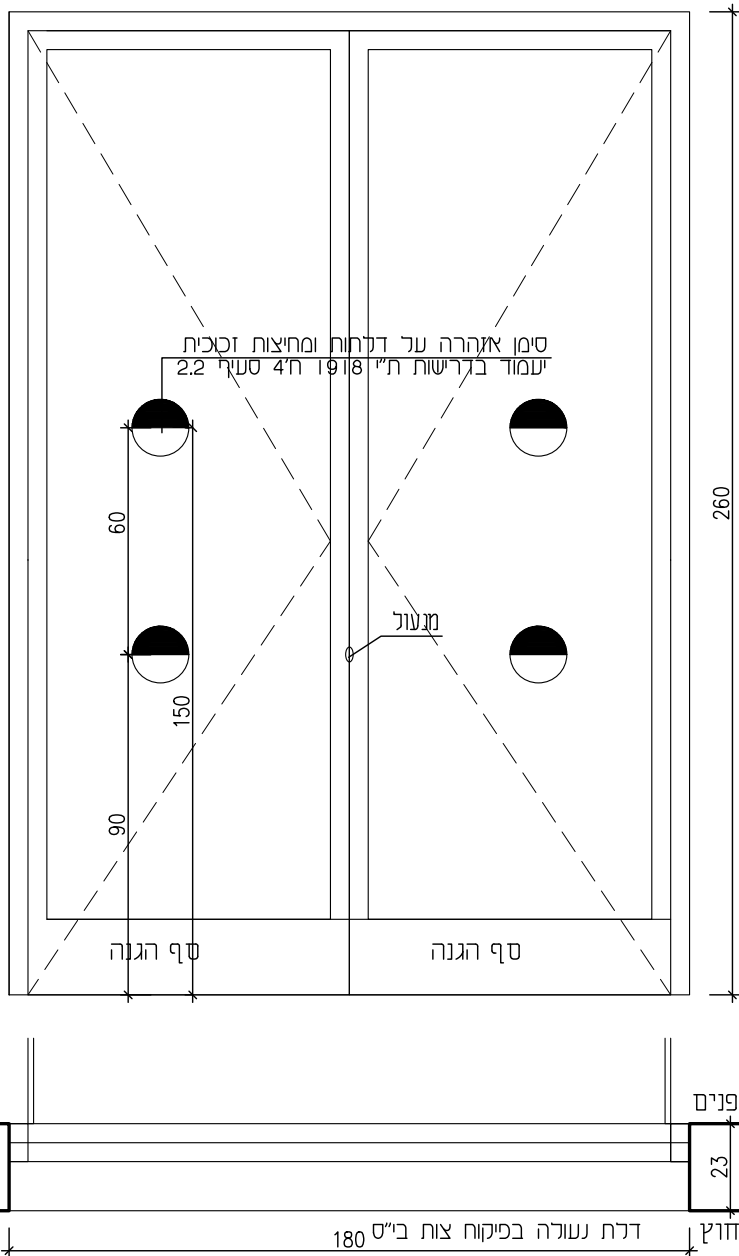


רוחב פתח נקי לא יפחת מ- 90 ס"מ
כיוון פתיחה ע"פ המשרטט בתכנית אדריכלות

מדגם 4900	פרופילים	דלת צרית דו כנפית	תאור	פריט מס' אל-11
		חלוקה לפי תשריט וכיוון פתיחה		מיקום
משקוף עיזור פח	משקוף	עפי' חוכנית אדריכלית		כיתות
בעובי 2 מ"מ מותאם לעובי הקיר עם הציפיים/		כולר טכנולוגיה מונעת טריקות	פרזול	
		כולר סף הגנה תחתון		מידות
שקופה בידודית 6+6 מחוסמת כולר סימון ובטיחותית	זכוכית	כולר פרופיל ייחודי להגנה על אצבעות	צירים	180/260
לפי התקנים הישראליים המחייבים על חלקיהם		פתיחה כרפי חוש' ציניגדר שדושה צירי פרפר	מנעול	
		מנעול פרפר בגובה סטנדרטי	ידיות	
	סטופר			כמות
		מחזיר שמן כדוגמאת TS של חברת GEZE או ש"ע		4
		עם אפשרות קיבוע במצב פתוח		קני"ח
		צביעה : בסליקון פוליאסטר או ש"ע בעובי		1 : 20
		מינימום 35 מיקרון בגוון שיקבע ע"י האדריכל		
		מידות סופיות ע"פ מדידה בשטח	הערות	תאריך הפקה 07.09.2023
		רשימת אלומיניום- בית ספר ניצנים		21-221

דינור און אדריכלות


משרד 04.9584580 פקס 1534.9584580
 אסוח 054.4818180 קרין 052.3926402
 כמון ד.ל. בקעת בית הכרם 2010
 www.dinurann.com
 dinur.ann@gmail.com

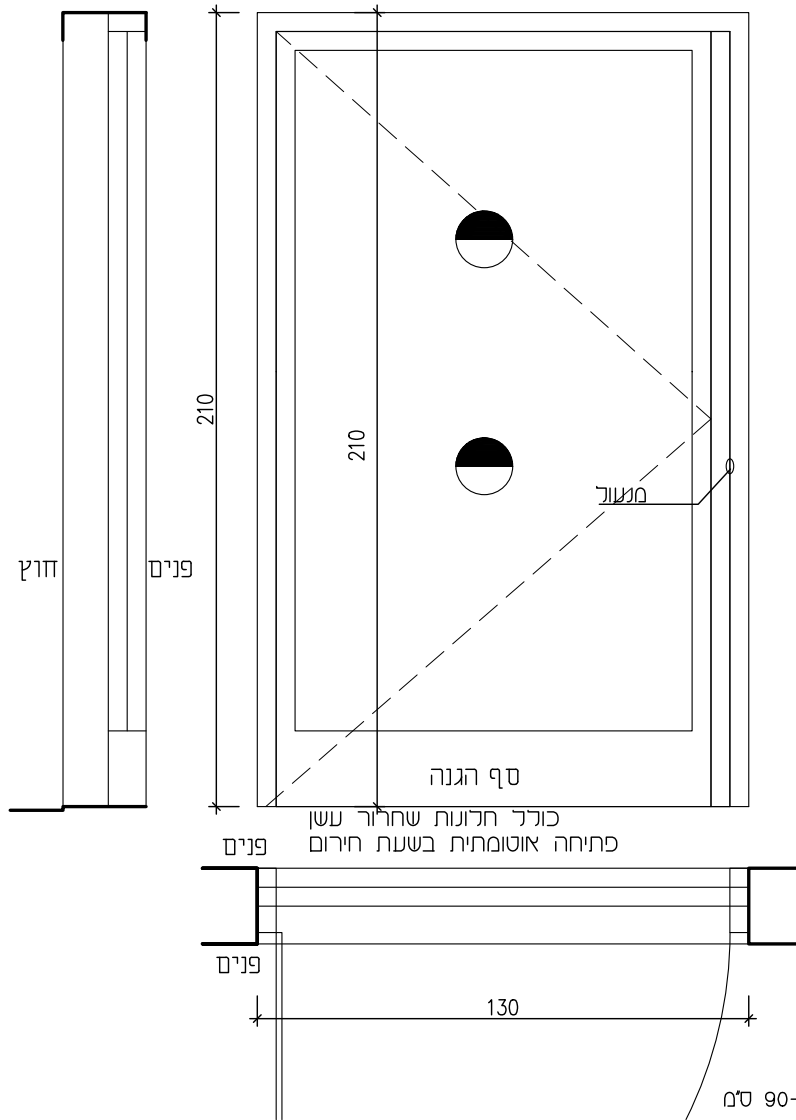

רוחב פתח נקי לא יפחת מ- 90 ס"מ
כיוון פתיחה ע"פ המשורטט בתכנית אדריכלות



מדרגם 4900	פרופילים	דלת צרית חד חלוקה לפי תשריט וכיוון פתיחה עפ"י תוכנית אדריכלית	תאור	פריט מס' אל-13
משקוף עיזור פח בעובי 2 מ"מ מותאם לעובי הקיר עם הציפויים/	משקוף	כולל מגן אצבעות, מחזיר שמש, מתאם סגירה כולל טכנולוגיה מונעת טריקות	פרוץ	מיקום ספרייה חדר טיפולים
שקופה בידודית 6+6+6 מחוסמת כולל סימון ובטיחותית לפי התקנים הישראליים המחייבים על חלקיהם	זכוכית	כדור סף הגנה	צירים מעול ידיות	מידות 130/210
	סטופר	פתיחה כדפי חוץ' צילינדר שלושה צירי פרפר		כמות 2
דלתות כניסה ויציאה יהיו צבועות ונלא ציפוי פי/וי/סי או אלומיניום מוחלק		עם אפשרות קיבוע במצב פתוח צביעה: בסליקון פוליאסטר או שוטע בעובי מינימום 35 מיקרון בגוון שיקבע ע"י האדריכל		קני"ח 1 : 20
		מידות סופיות ע"פ מדידה בשטח	הערות	תאריך הפקה 07.09.2023
		רשימת אלומיניום- בית ספר ניצנים		21-221

דינור און אדריכלות
 1534.9584580 נשקט 04.9584580 משרד
 052.3926402 קרין 054.4818180 אסוח
 2012 כמון ד.ג. בקעת בית הכרם
 www.dinuron.com
 dinur.aron@gmail.com

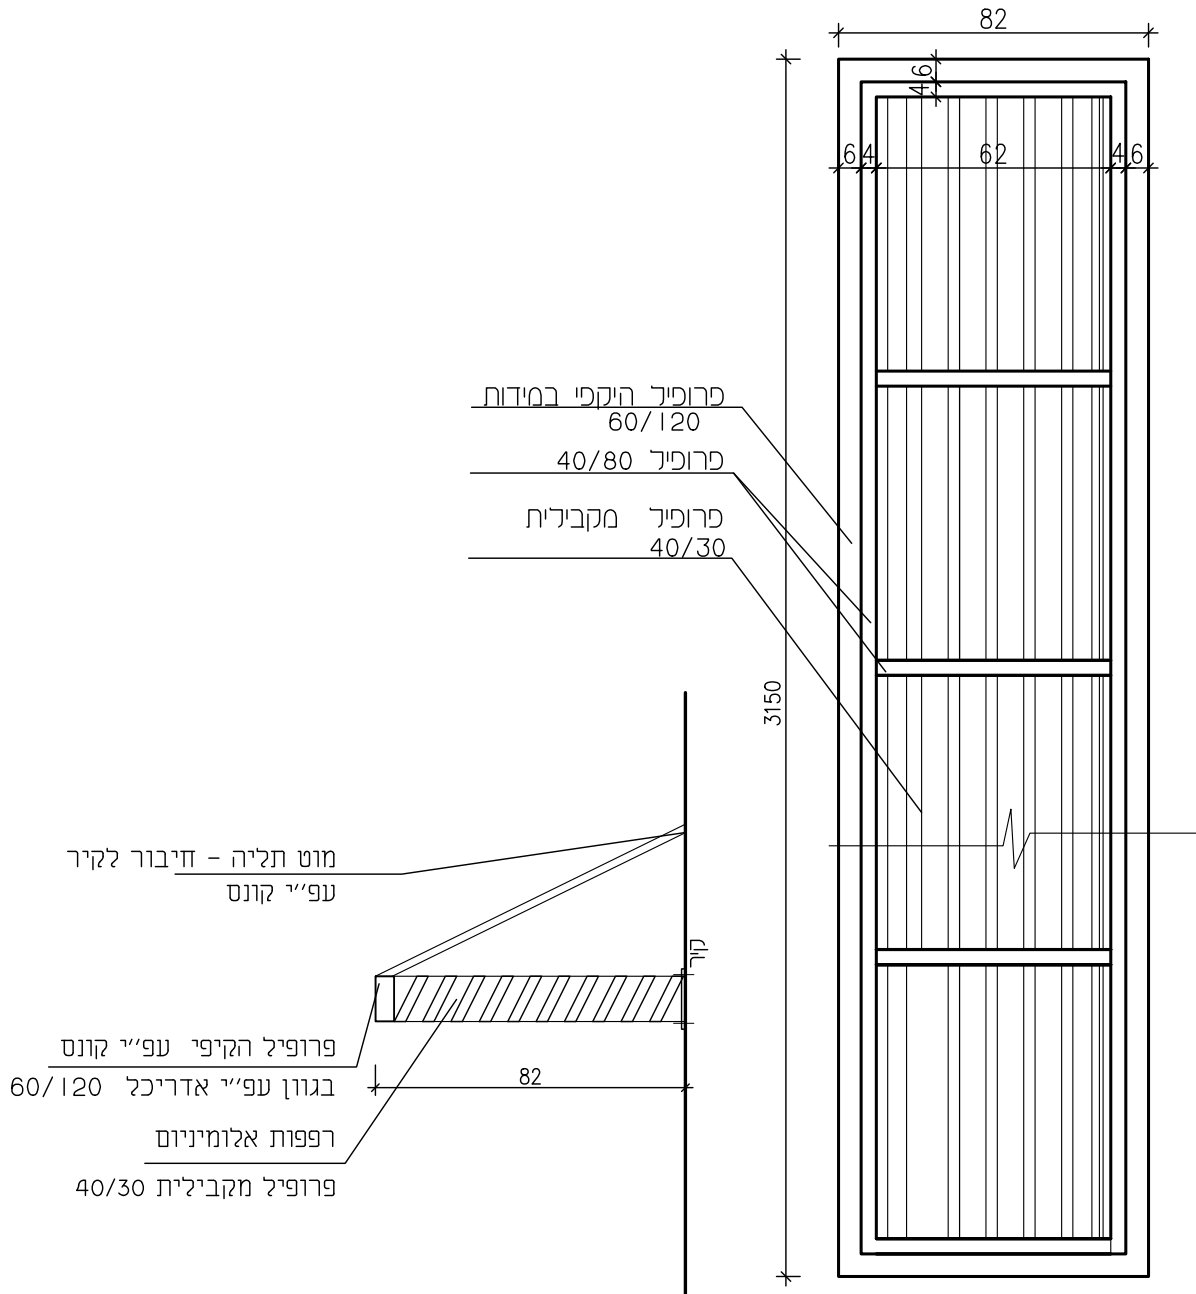

	פרופילים	גוון וגמר פראגונה ע"פ בחירת אדריכלית יש להציג פרטי פרזול ועיגון לאישור אדריכלית וקונסטרוקטור לפני ביצוע עיגון הפרגולה למבנה ולעמודים ע"פ הנחיות קונסטרוקטור	תאור	פריט מס' 14-אל
	משקוף		פרזול	מיקום חזית מערבית
	זכוכית		צירים מעגול ידיות	מידות 82/3150
	סטופר			כמות 3
				קני 1 : 20
		מידות סופיות ע"פ מדידה בשטח	הערות	תאריך הפקה 07.09.2023
רשימת אלומיניום - בית ספר ניצנים				21-221

דינור און אדריכלות
 משרד 04.9584580 פקס 1534.9584580
 אסוח 054.4818180 קרין 052.3926402
 כמון ד.ד. בקעת בית הכרם 2012
 www.dinuronn.com
 dinur.ann@gmail.com

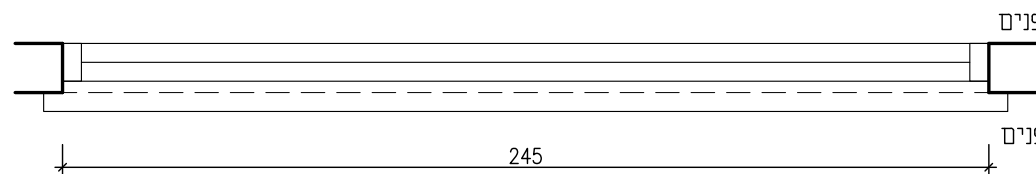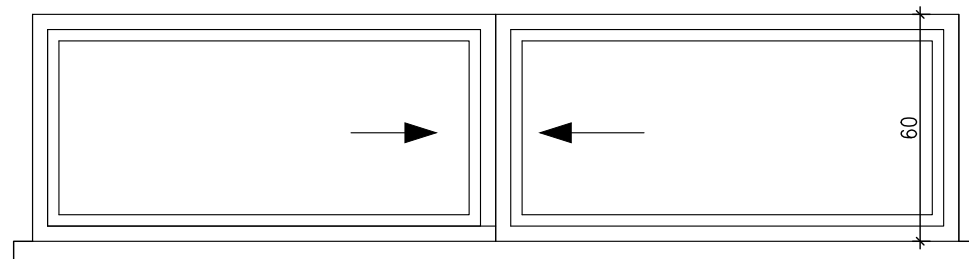

מדרגם 7000	פרופילים	חלון נגרר כנף על כנף כולל חלק קבוע חלוקה לפי התשריט	תאור	פריט מס' 15-אל
משקוף עיור פח מגלון בעובי 1/6 מ"מ מוחאם לעובי הקיר עם הציפיים/	משקוף	כולל כנף רשת נגררת כל הפרוז: עגלות גרירה' סגרים' ידיות'	פרוזל	מיקום מרחב חוגן קונוה ב
שקופה בידודית 6+6 מחוסמת כולל סימון ובטחות לפי התקנים הישראליים המחויבים על חלקיהם	זכוכית	אטמים וכו' לפי פרטי הפרופיל הנבחר סגר אלומיניום אלומיניום	צירים מעול ידיות	מידות 245/60
	סטופר			כמות 1
		צביעה : בסיליקון פוליאסטר או שלע בעובי מינימום 35 מיקרון בגוון שקבע ע"י האדריכל או המזמין		קני"מ 1 : 20
		מידות סופיות ע"פ מדידה בשטח	הערות	תאריך הפקה 31.01.2023
דינור און אדריכלות משרד 04.9584580 פקס 1534.9584580 אסוח 054.4818180 קר"ן 052.3926402 כחון ד.ב. בקעת בית הכרם 20102 www.dinuronn.com dinur.onn@gmail.com			רשימת אלומיניום - בית ספר ניצנים 20-207	