



	פרופילים	דלת הדף מוסדית ע"פי דרישות פיקוד העורף לפי ת"ז/ 4422 תוצרת 'פרד' או מז"מ	תאור	פריט מס' כז-1
	משקוף	כולל מגן אצבעות	פרזול	מיקום מרחב מזגן
משקוף פלדה מפיח מכופף מעוגן בבטון המשקוף עם הכנה להתקנת דלת נוספת רוחב משקוף בהתאם לרוחב קיר כולל חיפויים וטיח	זכוכית	ע"פי תקן הג"א ידית הפעלה אחת לנעילה ואטימה בזמן חירום	צירים מנעול ידית	מידות 110/200
הכולל מגולוון וצבוע - לפי ת"ז גוון עפ"י אדריכל	סטופר	צירים ידית מנעול ושילוט ע"פ תקנות פקע"ר כולל מנעול מאסטר ומעצור דלת		כמות 6
		גלוון חם וצביעה בתנור בגוון ע"פ בחירת האדריכל		קני"מ 1 : 20
		מידות סופיות ע"פ מדידה בשטח	הערות	תאריך הפקה 07.09.2023
		רשימת מסגרות - בית ספר ניצנים		21-221

דינור און אדריכלות
 משרד 04.9584580 פקס 1534.9584580
 אסנה 054.4818180 קריין 052.3926402
 כמון ד.ג. בקעת בית הכרם 2012
 www.dinuronn.com
 dinur.ann@gmail.com

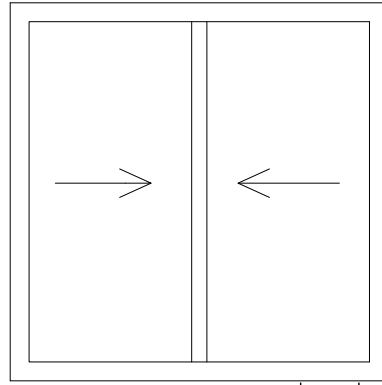


חלון אלומיניום פנימי

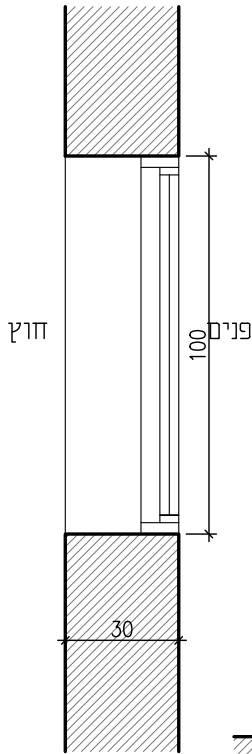


חוגץ

100 פנים

30

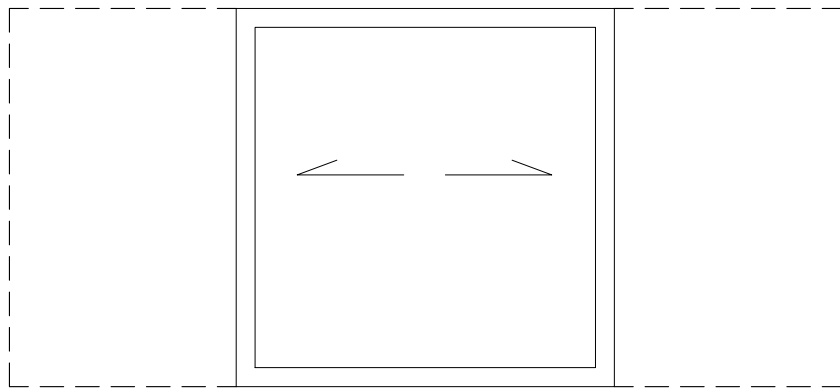

כנף מסגרות חיצונית

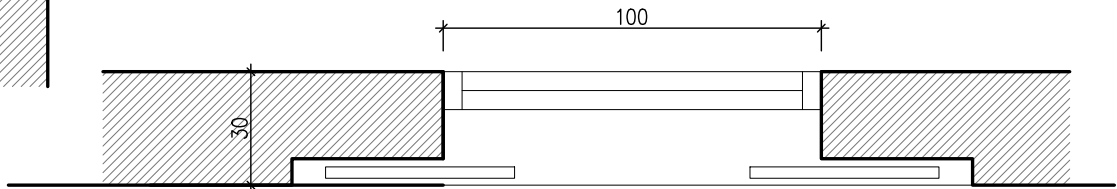


100

30


	פרופילים	חלון דור חדש חלון הדף נגרר דו כנפי מוסדי בעובי 24 מ"מ כולל חלון אלומיניום נגרר כנף על כנף	תאור	פריט מס' 2-כ
	משקוף	כולל משקוף פח מכופף לפי תקן ישראלי 4422 הכולל מגולוון וצבע		מיקום מרחב מוגן
	זנכית	ברית פלדה פנימי לפי מפרט היצרן באישור המזמין - לפי תקן ישראלי 4422	פרזל צירים חנעול ידיית	מידות 100/100
	סטופר	אטמים E.P.D.M.		כמות 12
		ניקוי השטח המגולוון בשטיפת חול לעומק 15 מיקרון וצבע עליון 'צביעה אחת ודי-טמבור' או שני בעובי מימלי של 120 מיקרון בגוון לפי בחירת האדריכל או המזמין/	גוון	קני"מ 1 : 20
		מידות סופיות ע"פ מדידה בשטח	הערות	תאריך הפקה 07.09.2023
רשימת מסגרות- בית ספר ניצנים				21-221

דינור און אדריכלות
 משרד 04.9584580 פקס 1534.9584580
 אסוח 054.4818180 קדין 052.3926402
 כמון ד.ג. בקעת בית הכרם 2012
 www.dinuronn.com
 dinur.enn@gmail.com

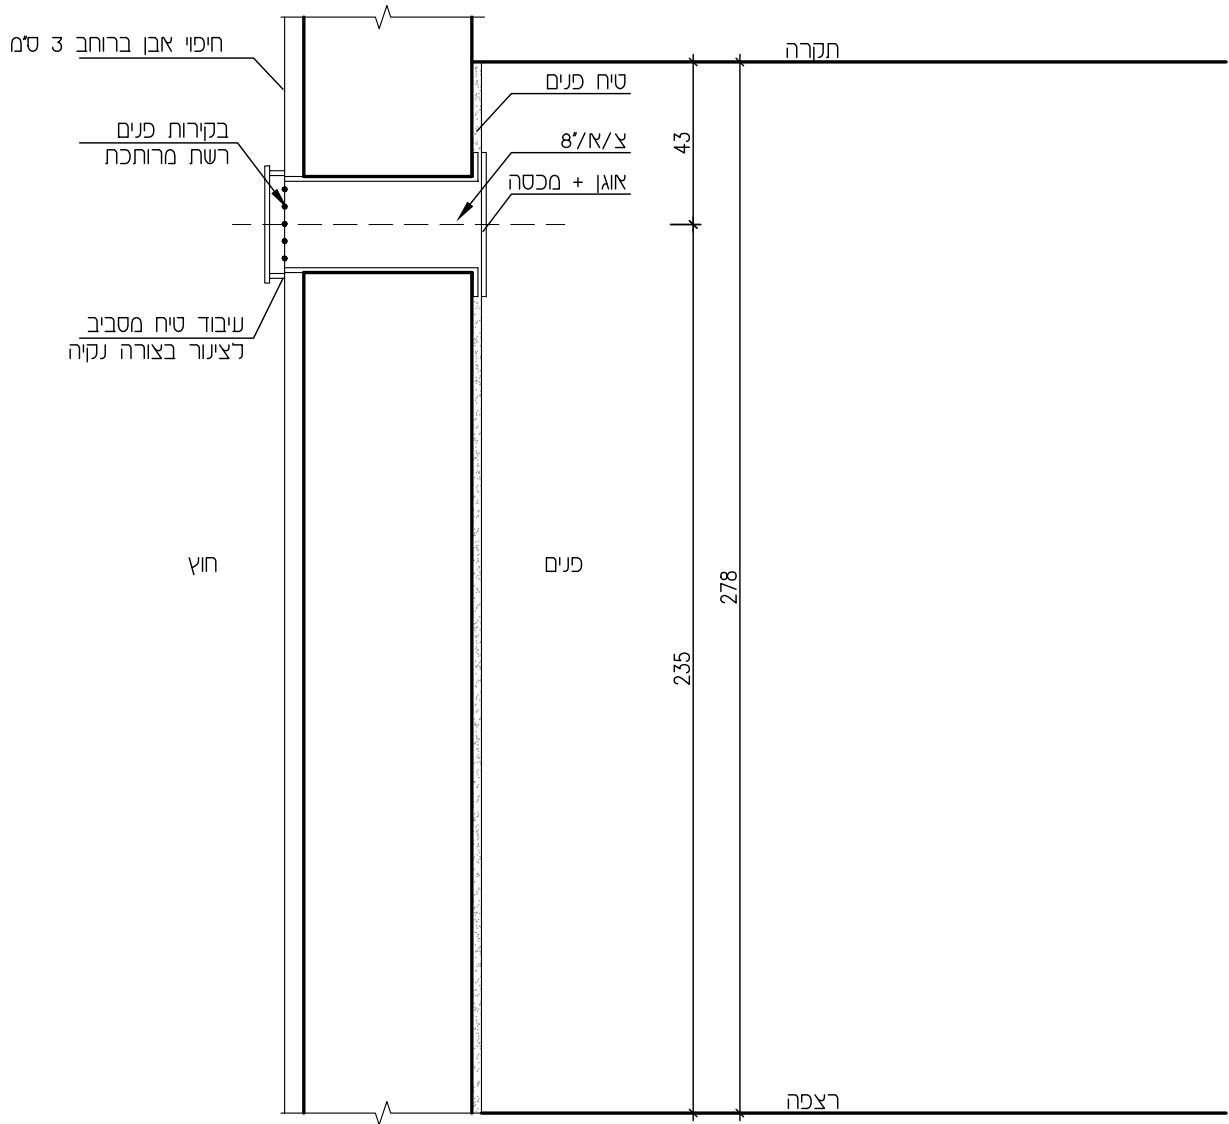


פרויקט מס' כ-3	תאור	צינור איורור 8" תוצרת 'פררד' או מז"מ נשאו תו תקן ישראלי ולפי פרטי פיקוד העורף מותקן בקירות הבטון באורך של עובי הקיר עם הכוול מגורוון וצבע / אורך הצינורות לפי עובי קירות כולל ציפויים	פרופילים	צינור פלדה -גמר פנימי בקו הטיח מותאם לעובי הקיר עם החיפויים
מיקום מרחב מוגן	פרוזל		החיפויים משקוף	צד חיצוני בקירות פנים - רשת מרוחקת צד חיצוני בקירות חוץ - מגן פלדה מרוחק רוחב משקוף בהתאם לרוחב קיר כולל חיפויים וטיח
מידות קוטר 8"	צירים מנעול ידיות	כולל אוגן פנימי ומכסה וכולל עיגון וקיבוע ביציקה	זכוכית	
כמות 27		נקוי השטח המגורוון בשטיפת חול לעומק 15 מ"סטרופר וצבע עליון פוליאור של נירלט בעובי מינימלי של 120 מיקרון באופן לפי בחירת האדריכל או המזמין/		צביעה לא תתבצע באתר יש להקפיד על נקיון חיצוני ופירוק הצינור עד לאחר היציקה
ק"מ 1 : 20				
תאריך הפקה 07.09.2023	הערות	מידות סופיות ע"פ מדידה בשטח		
21-221	רשימת מסגרות- בית ספר ניצנים			

דינור און אדריכלות
 משרד 04.9584580 | פקס 1534.9584580
 אסנה 054.4818180 | קרין 052.3926402
 כמון ד.ג. בקעת בית הכרם 20112
 www.dinuron.com
 dinur.onn@gmail.com

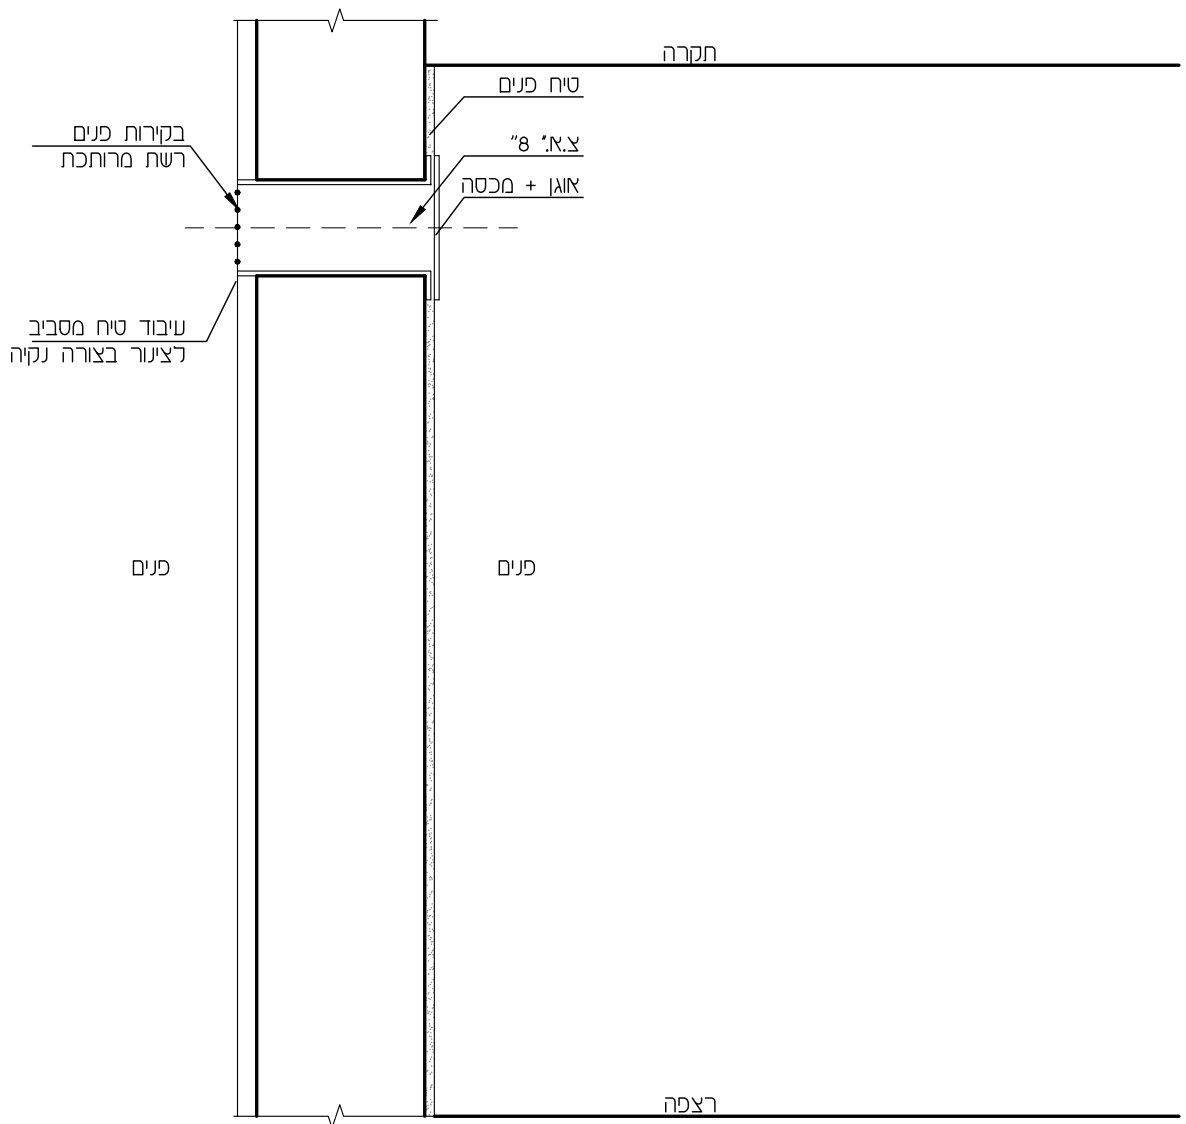


צנור פלדה - גמר פנימי בקו הטיח מותאם לעובי הקיר עם החיפויים	פרופילים	מעבר מודולרי (חרושת) להעברת כבליה עומר ליציקה דגם CCTC-67 ותשתית מאושר על ידי פיקוד העורף כמתאים להתקנה בקיר חוץ/פנים	תאור	פריט מס' 4-08
צד חיצוני בקירות פנים - רשת מרותכת רוחב משקוף בהתאם לרוחב קיר כולל חיפויים וטיח	משקוף		פרוזל	מיקום מרחב מוגן
	זכוכית	כולל אוגן פנימי ומכסה וכולל עיגון וקיבוע ביציקה	צירים מנעול ידיות	מידות
	מיסות	נקיט השטח המגולוון בשטיפת חול לעומק 15 וצבע עריון פוליאור של ניררט בעובי מינימלי של 120 מיקרון בגוון לפי בחירת האדריכל או המזמין/		כמות 6
צביעה לא תחבצע באתר יש להקפיד על נקיין חיצוני ופירוק הצנור עד לאחר היציקה				קני 1 : 20
		מידות סופיות ע"פ מדידה בשטח	הערות	תאריך הפקה 07.09.2023
דינור און אדריכלות			רשימת מסגרות - בית ספר ניצנים	
1534.9584580 פקס 04.9584580 משרד 052.3926402 קרין 054.4818180 אסון 2012 כמון ד.ל. בקעת בית הכרם www.dinurann.com dinur.ann@gmail.com			21-221	

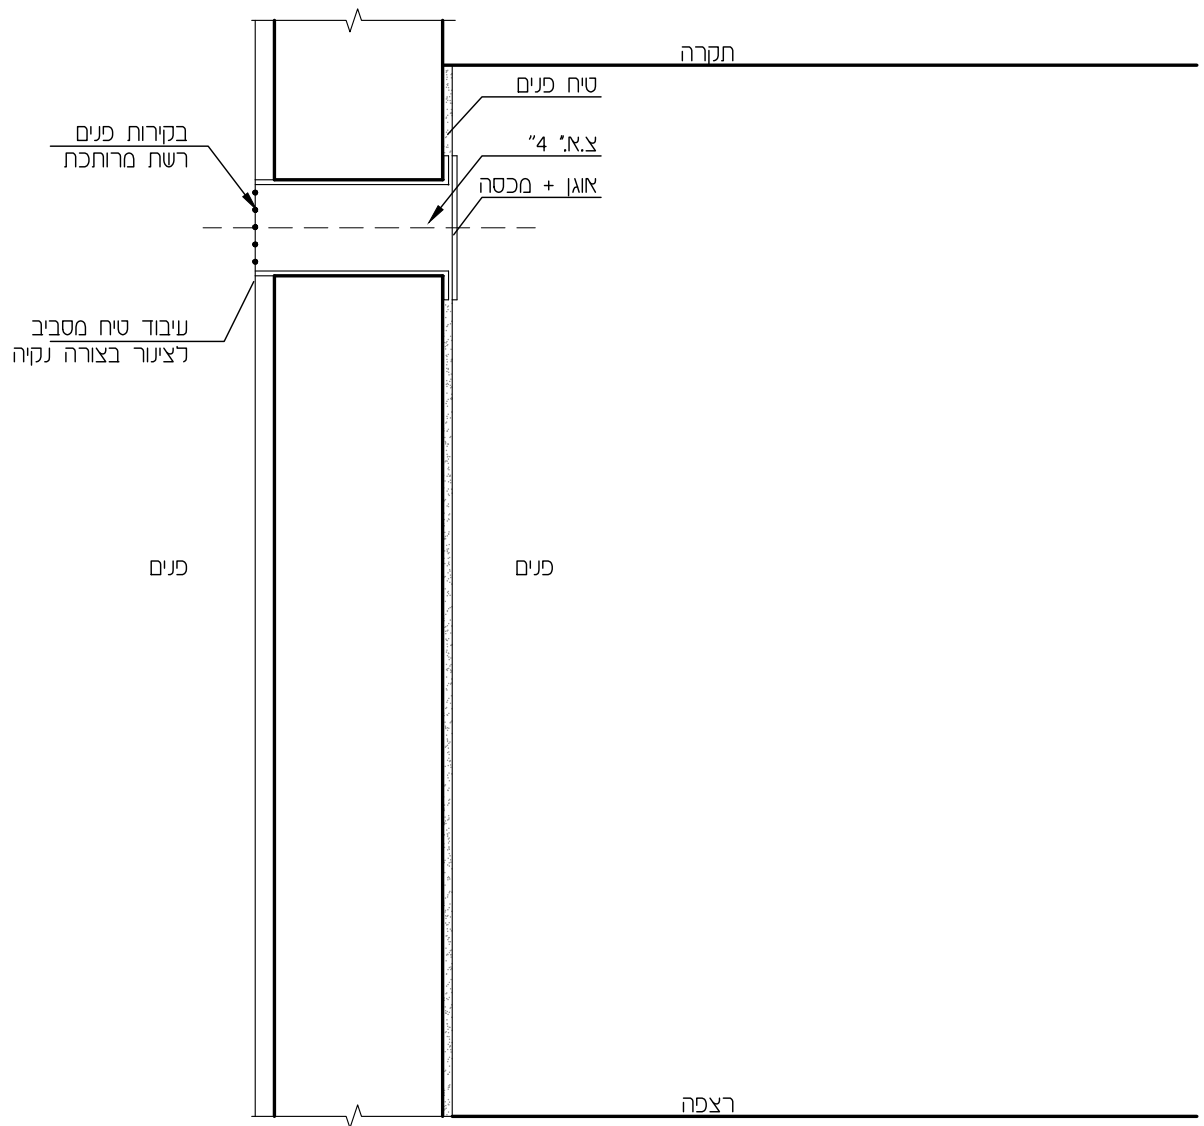

צינור פלדה - גמר פנימי בקו הטיח מותאם לעובי הקיר עם החיפויים	פרופילים	מעבר מודולרי (חרושת) כהכנה למיזוג אוויר מאושר על ידי פיקוד העורף כמתאים להתקנה בקיר חוץ/פנים	תאור	פריט חס' 5-כזס התקן עומר 5A-כזס מעבר מודולר
צד חיצוני בקורות פנים - רשת מרוחקת רוחב משקוף בהתאם לרוחב קיר כנדר חיפויים וטיח	משקוף	התקן עומר עבור צנרת מזוא עפ"י יצרן	פרזול	מיקום מרחב מוגן
	זכוכית	כולל אגון פנימי ומכסה וכולל עיגון וקיבוע ביציקה	צירים מנעול ידיות	מידות
צינור פלדה - גמר פנימי בקו הטיח מותאם לעובי הקיר עם החיפויים	סיסופר	נקי השטח המגורון בשטיפת חול לעומק 15 וצבע עריון פוליאור של נירדט בעובי מינימלי של 120 מיקרון בגוון לפי בחירת האדריכל או המזמין/		כמות 6 5-כזס 8 5A-כזס
צינור פלדה - גמר פנימי בקו הטיח מותאם לעובי הקיר עם החיפויים				קני' 1 : 20
צינור פלדה - גמר פנימי בקו הטיח מותאם לעובי הקיר עם החיפויים			הערות	תאריך הפקה 07.09.2023
צינור פלדה - גמר פנימי בקו הטיח מותאם לעובי הקיר עם החיפויים		מידות סופיות ע"פ מדידה בשטח		
צינור פלדה - גמר פנימי בקו הטיח מותאם לעובי הקיר עם החיפויים		רשימת מסגרות - בית ספר ניצנים		21-221

דינור און אדריכלות
 משרד 04.9584580 פקס 1534.9584580
 אסוח 054.4818180 קריין 052.3926402
 כמון ד.ב. בקעת בית הכרם 2012
 www.dinuron.com
 dinur.on@gmail.com


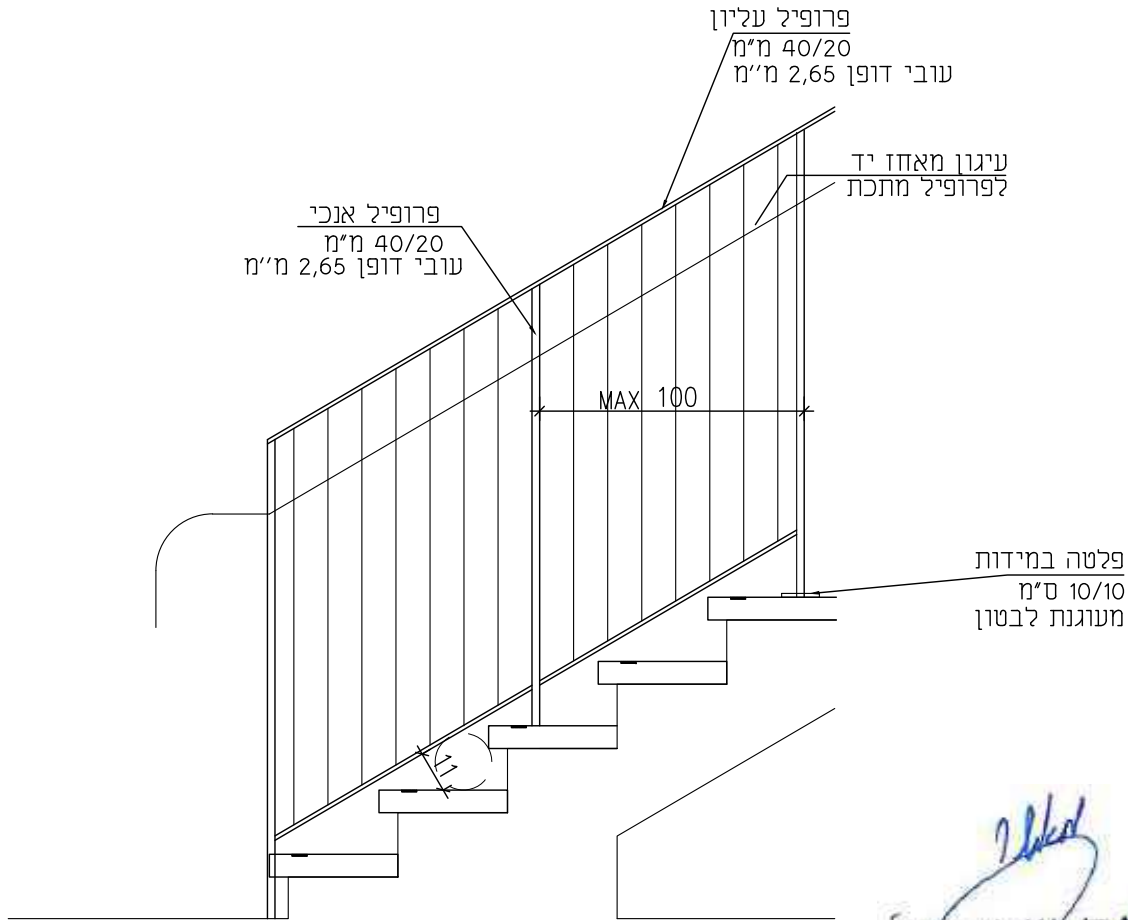


אברהם שבתאי
 מהנדס בניין
 מס' רשיון 39291
 רח' המייסדים 29 זכרון יעקב

פרט מס'	תאור	פרופילים	מעקה קל מגליון
כוס-א6		משקוף	פרופיל עליון 40/20 מ"מ גודל סופי עפי" קונס
			פרופיל תחתון 40/20 מ"מ גודל סופי עפי" קונס
מיקום			עובי דופן 2.65 מ"מ
מדרגות	פרוזל		מרחק בין פרופילים לא יעדה על 100 ס"מ
			מרחק וגודל פרופילים עפי אישור קונסטרוקטור
מידות	צירים מעול ידיות	זכוכית	ניצבים - מוטות עגולים בקוטר 14 מ"מ במרחק 9 ס"מ בין מוטות (מרחק ציר לציר) המוטות מרוחקים לפרופיל תחתון
כמות		כיסטופר	כל הרכיבים מגליונים' כל החיבורים בריתור' כניסתופר ניקוי חול' השחזה וטביעה באבץ חם/ ניצבים מרוחקים לפלטה המעוגנת בבטון
קני"מ	גוון	צביעה - דו-רכיבית	צביעה אנקטרו סטטית באבקה בתנור במערכת של טמבור/ יסוד אפוקסי פעולי + עליון פוליאסטר הכל לפי מפרט יצרו/ גוון לבחירת האדריכל
תאריך הפקה	הערות		מידות סופיות ע"פ מדידה בשטח
07.09.2023			


דינור און אדריכלות
 משרד 04.9584580 פקס 1534.9584580
 אסנת 054.4618180 קרין 052.3926402
 כמון ד.ג. בקעת בית הכרם 20102
 www.einuronn.com
 dinur.aron@gmail.com

רשימת מסגרות- בית ספר ניצנים 21-221

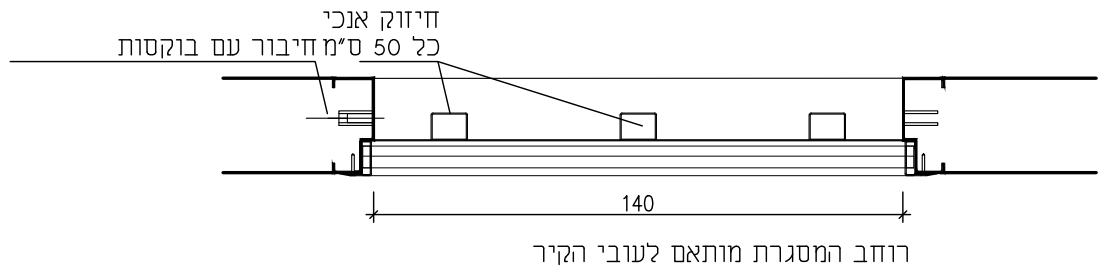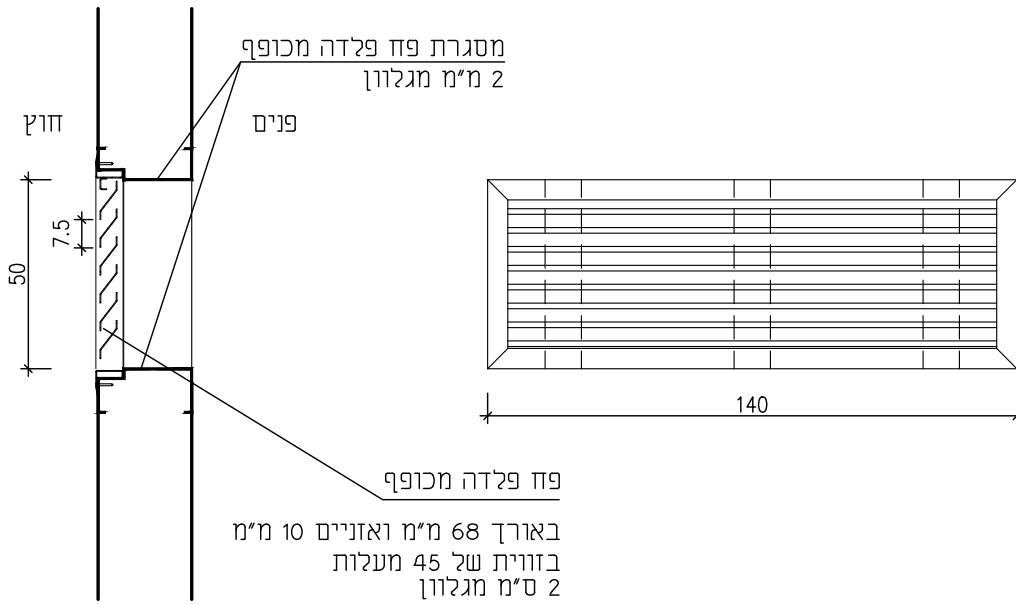

פרויילים	יחידת רפפה מפח נשחרור עשן תוצרת 'פלרד' רפפה קבועה ניתנת לפירוק	תאור	פריט מס' 7-חם
חמשקוף	חיזוק אנכי כל 50 ס"מ - מפרופיל מרובע במידות 50/50 מ"מ	פרזול	מיקום פיר מעלית תג
מסגרת רפפות - פח פלדה מכופף בעובי 2 מ"מ מרווחים בין רפפות לפי השרטוט	מסגרת - פח פלדה מגלון מכופף בעובי 2 מ"מ מרווחים בין רפפות לפי השרטוט	צירים מנעול ידיות	מידות 140/50
כיסוי	כך הרכיבים מגלונים כל החיבורים בריתור' כולל עיבוד		כמות 2
צביעה - צבע מתאים לפלדה מגלונת	ניקוי חול' השחזה וטבילה באבץ חם / עיגון מסגרת לפתח בנוי כל 30 ס"מ		ק"מ 1 : 20
	צביעה אנקטרו סטטית באבקה בתערובת במערכת של טמבור / יסוד אפוקסי פנולי + עיגון פוליאיסטר הכך לפי מפרט יצרן / גוון לבחירת האדריכל	הערות	תאריך הפקה 07.09.2023
	מידות סופיות ע"פ מדידה בשטח	רשימת מסגרות - בית ספר ניצינים	21-221


דינור און אדריכלות
 משרד 04.9584580 פקס 1534.9584580
 אסוח 054.4818180 קרין 052.3926402
 כמון ד.ג. בקעת בית הכרם 2012
 www.dinuron.com
 dinur.on@gmail.com

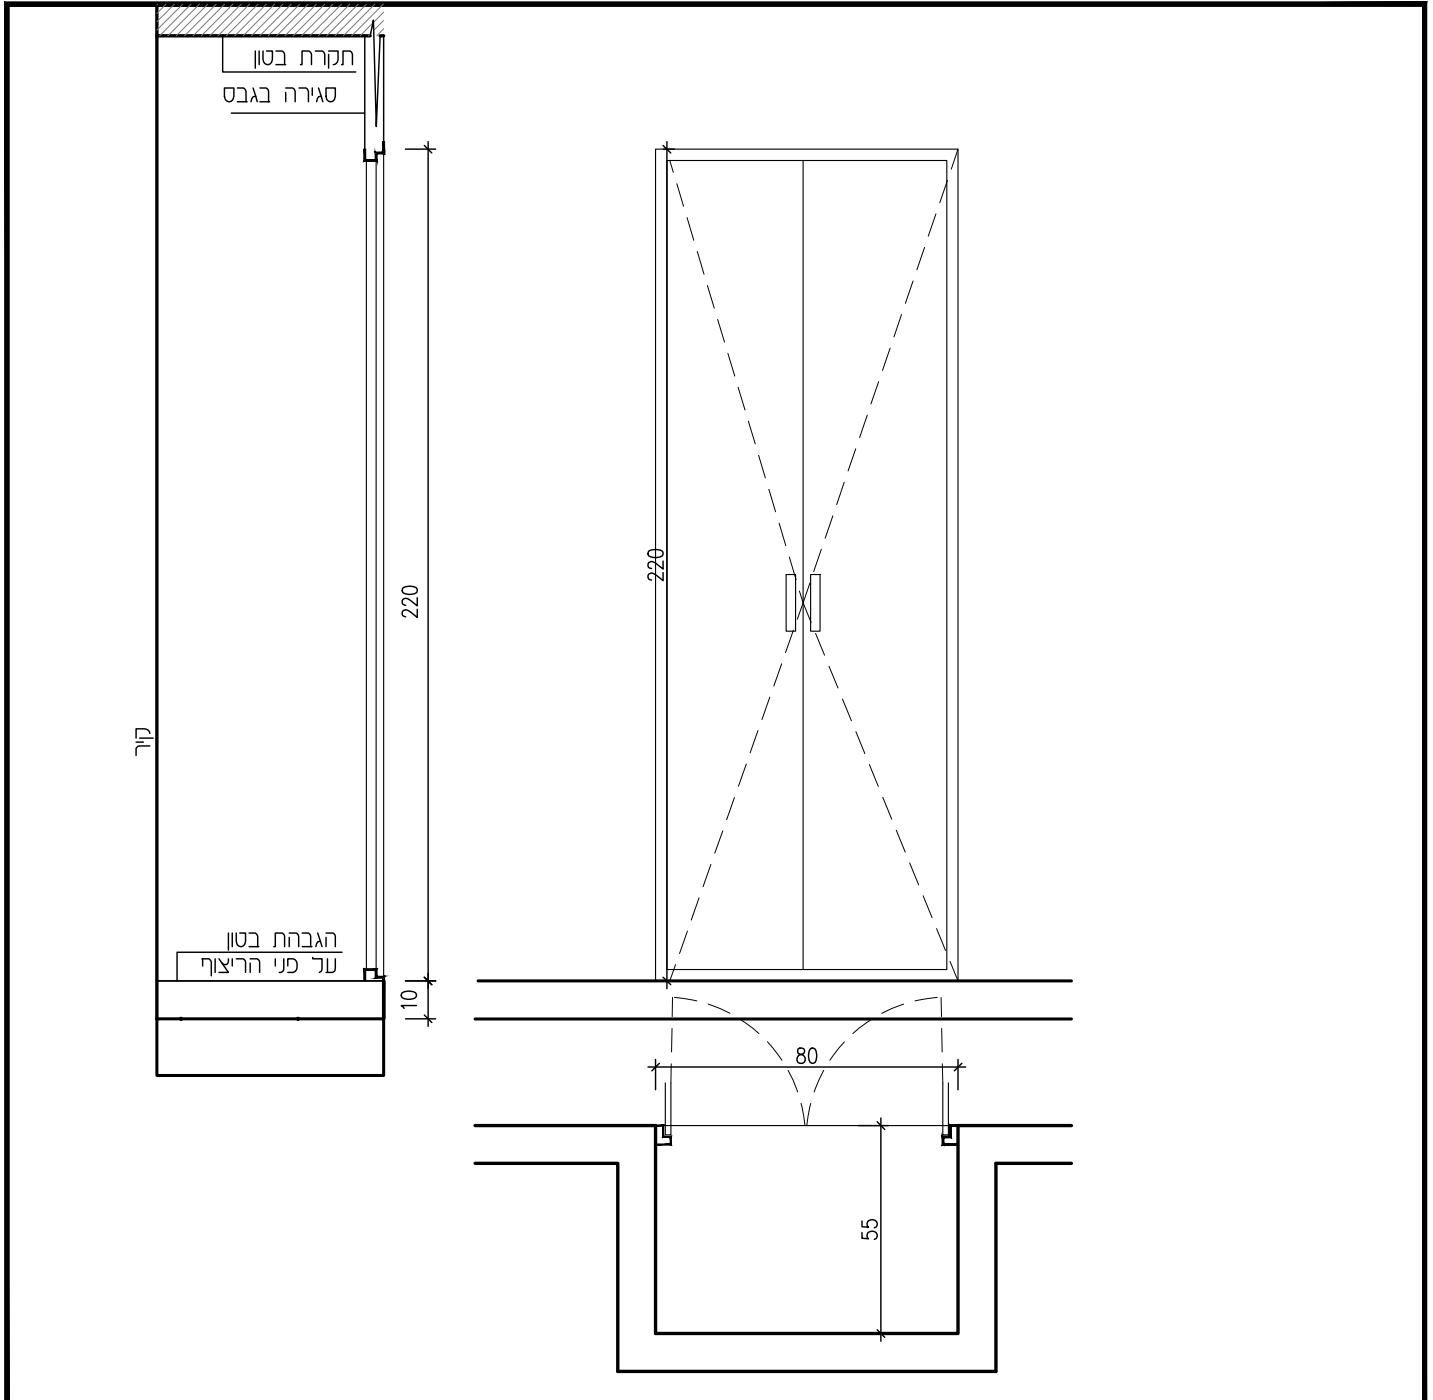

	פרופילים	דלתות עבור ארון כיבוי אש - 2 כנפים לפתיחה צירית מפח מכופף בעובי 5' מ"מ הארון מונח על הגבהת בטון של 10 ס"מ תוצרת 'פלרד' או 'שהרבני' כולל נעילה	תאור	פריט מס' 8-8
	משקוף		פרזול	מיקום מבוואה כניסה למרזב מוגן
	זכוכית	צירים וידיות עפי' פרט היצרן איטום בין כנף לכנף ובין משקוף לכנף	צירים משול ידיות	מידות 80/220
	סטופר			כמות 3
	כרוז	גמר צבע בתער מתור קטרוג RAL ע"פ מניפת לפי בחירת האדריכל		קני"מ 1 : 20

דינור און אדריכלות
 משרד 04.9584580 פקס 1534.9584580
 אסוח 054.4818180 קרין 052.3926402
 כמון ד.ב. בקעת בית הכרם 2012
 www.dinurann.com
 dinur.ann@gmail.com


הערות	מידות סופיות ע"פ מדידה בשטח	תאריך הפקה 07.09.2023
	רשימת מסגרות- בית ספר ניצנים	21-221

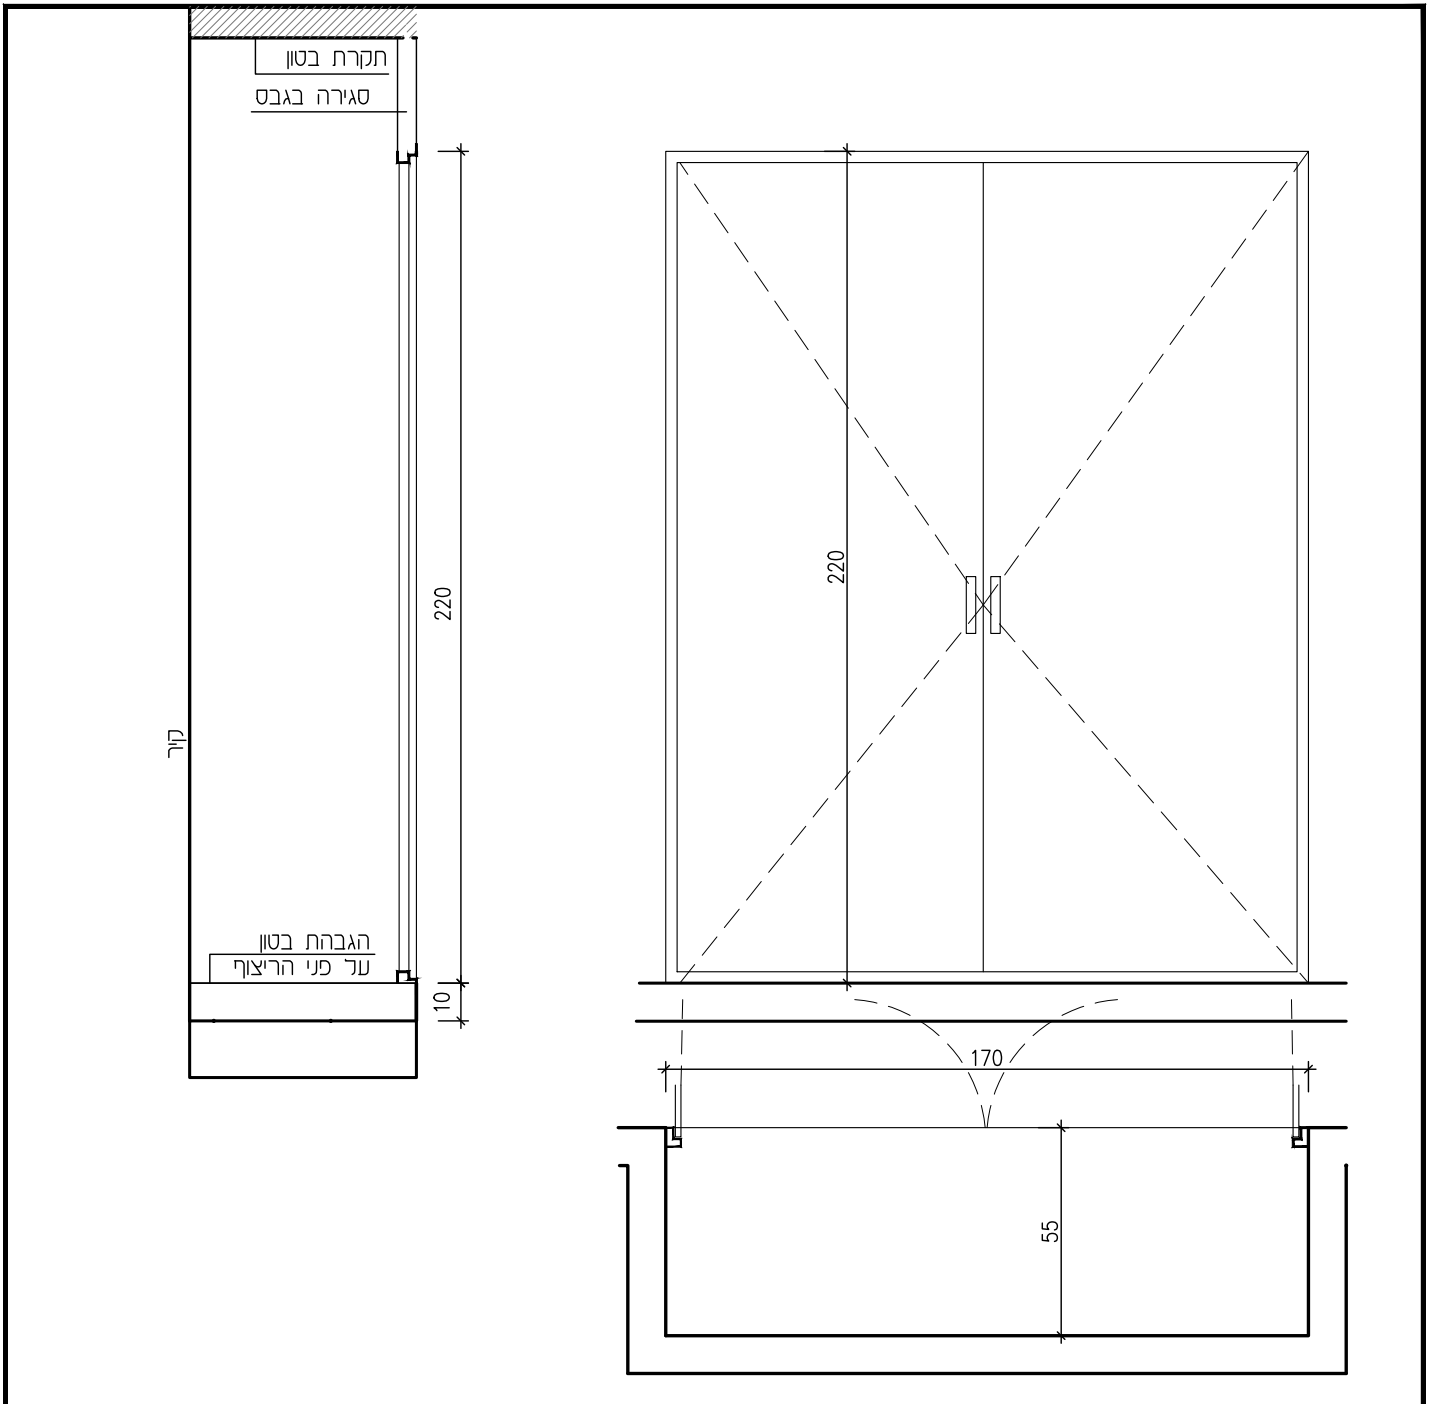


	פרופילים	כנף לסגירת נישה עבור חשמל לפתיחה צרית מפח מכופף בעובי 5 מ"מ הארון מונח על הגבהת בטון של 10 ס"מ תוצרת 'פרדו' או 'שהרבני' כולל נעילה	תאור	פריט מס' 9-כס
	משקוף		פרזל	מיקום מבוואה כניסה למרזב מוגן
	זכוכית	צירים וידיות ע"פ פרט היצרן איטום בין כנף לכנף ובין משקוף לכנף	צירים מעול ידיות	מידות 170/220
	סטופר			כמות 3
	כרז	גמר צבע בתנור מתור קטלוג RAL ע"פ מליפת		קני"ח 1 : 20

דינור און אדריכלות
 משרד 04.9584580 פקס 1534.9584580
 אסוף 054.4818180 קרין 052.3926402
 כמון ד.נ. בקעת בית הכרם 2011
 www.dinurann.com
 dinur.ann@gmail.com


מידות סופיות ע"פ מדידה בשטח	הערות	תאריך הפקה 07.09.2023
רשימת מסגרות- בית ספר ניצנים		21-221

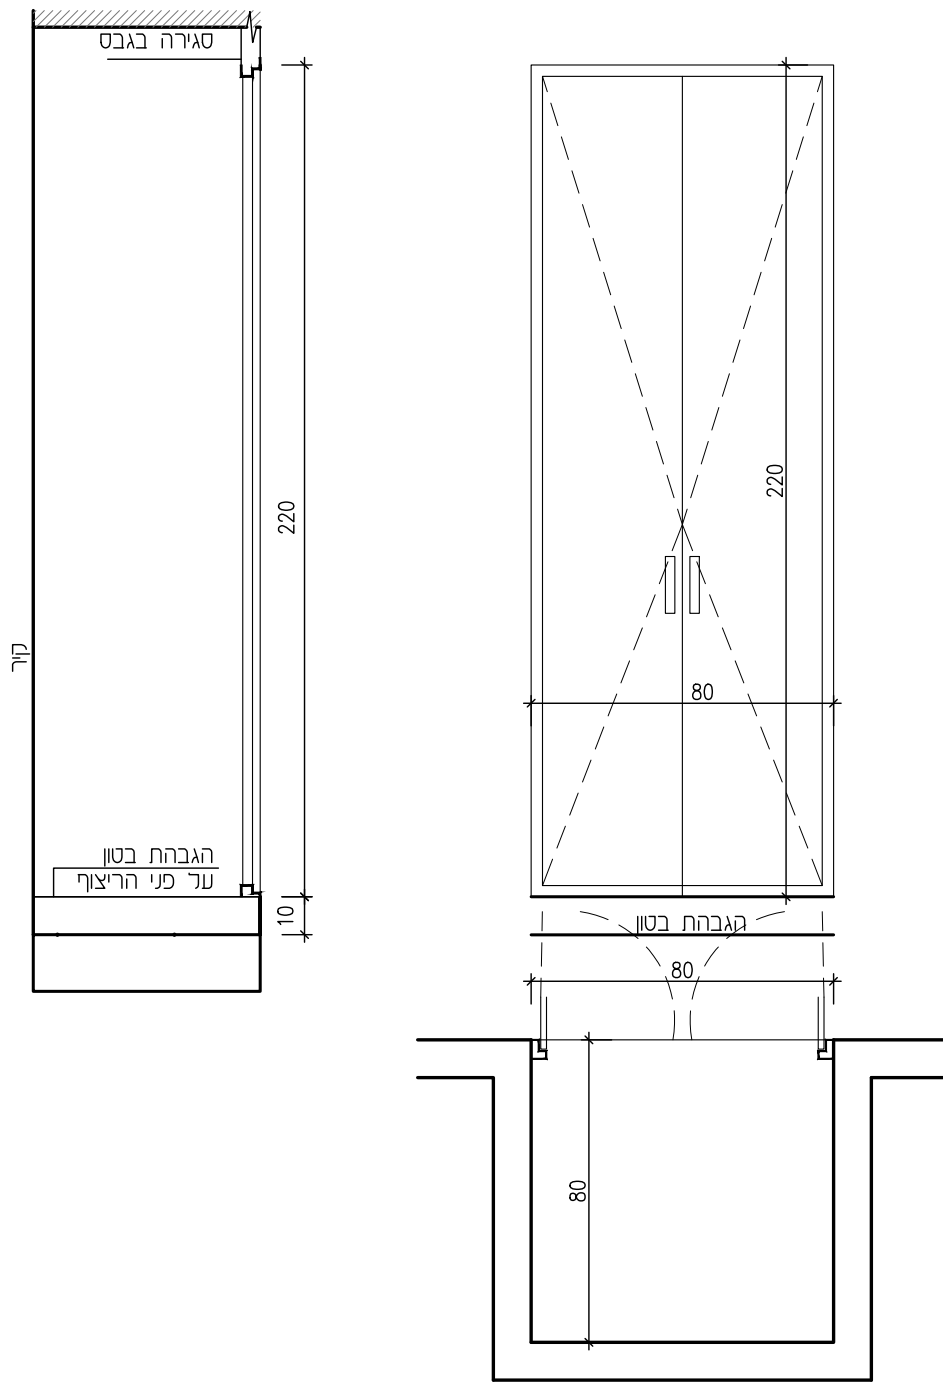

	פרופילים	2 כנפיים לסגירת נישא עבור תקשורת לפתיחה צרית מפח מכופף בעובי 5' מ"מ הארון מונח על הגבהת בטון של 10 ס"מ תוצרת 'פנרד' או 'שהרבני' כולל נעילה	תאור	פריט מס' 10-10
	משקוף		פרזול	מיקום מבוואה כניסה למרחב מוגן
	זכוכית	צירים וידיות עפי' פרט היצרן איטום בין כנף לכנף ובין משקוף לכנף	צירים מנעול ידיות	מידות 80/220
	סנופר	יש לקבל את אישור האדריכל		כמות 3
	כלרוז	גמר צבע בתנור מתור קטלוג RAL ע"פ מניפת		קני"מ 1 : 20
דינור און אדריכלות 1534.9584580 פקס 04.9584580 משרד 052.3926402 קרין 054.4818180 אסנו	מידות סופיות ע"פ מדידה בשטח		הערות	תאריך הפקה 07.09.2023
כמון ד.ב. בקעת בית הכרם 2012 www.dinur.onn.com dinur.onn@gmail.com	רשימת מסגרות- בית ספר ניצנים			21-221

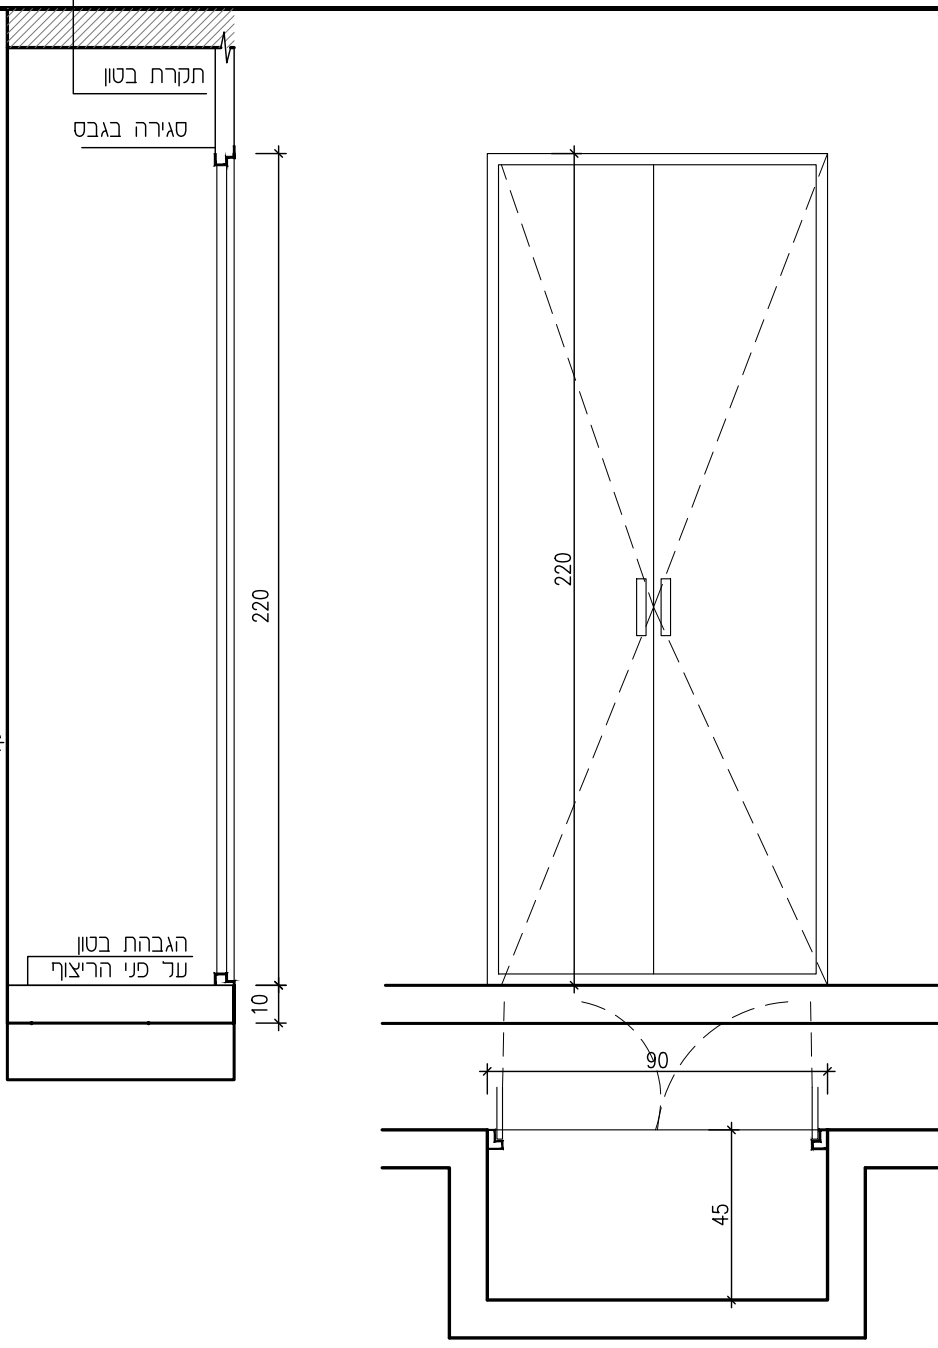

	פרופילים	2 כנפיים לסגירת נשה של כיבוי אש כולל מסגרת היקפית פנימית לפתיחה צרית מפת מכופף בעובי 1'5 מ"מ הארון מונח על הגבהת בטון של 10 ס"מ תוצרת 'פרנד' או 'שהרבני' כולל נעילה	תאור	פריט מס' 11-11
	משקוף	זכוכית	פרזל	מיקום
	סטופר	צירים וידיות עפי' פרט היצרן איטום בין כנף לכנף ובין משקוף לכנף	צירים מנועל ידיות	מידות 90/220
				כמות 3
				קני"מ 1:30 1:20
		גמר צבע בתער מתוך קטלוג RAL ע"פ מניפת פנרוז	הערות	תאריך הפקה 07.09.2023
דינור און אדריכלות משרד 04.9584580 עסק 1534.9584580 קריין 052.3926402 אסוח 054.4818180 כמון ד.ג. בקעת בית הכרם 2012 www.dinuron.com dinur.enn@gmail.com			מידות סופיות ע"פ מדידה בשטח רשימת מסגרות- בית ספר ניצנים 21-221	

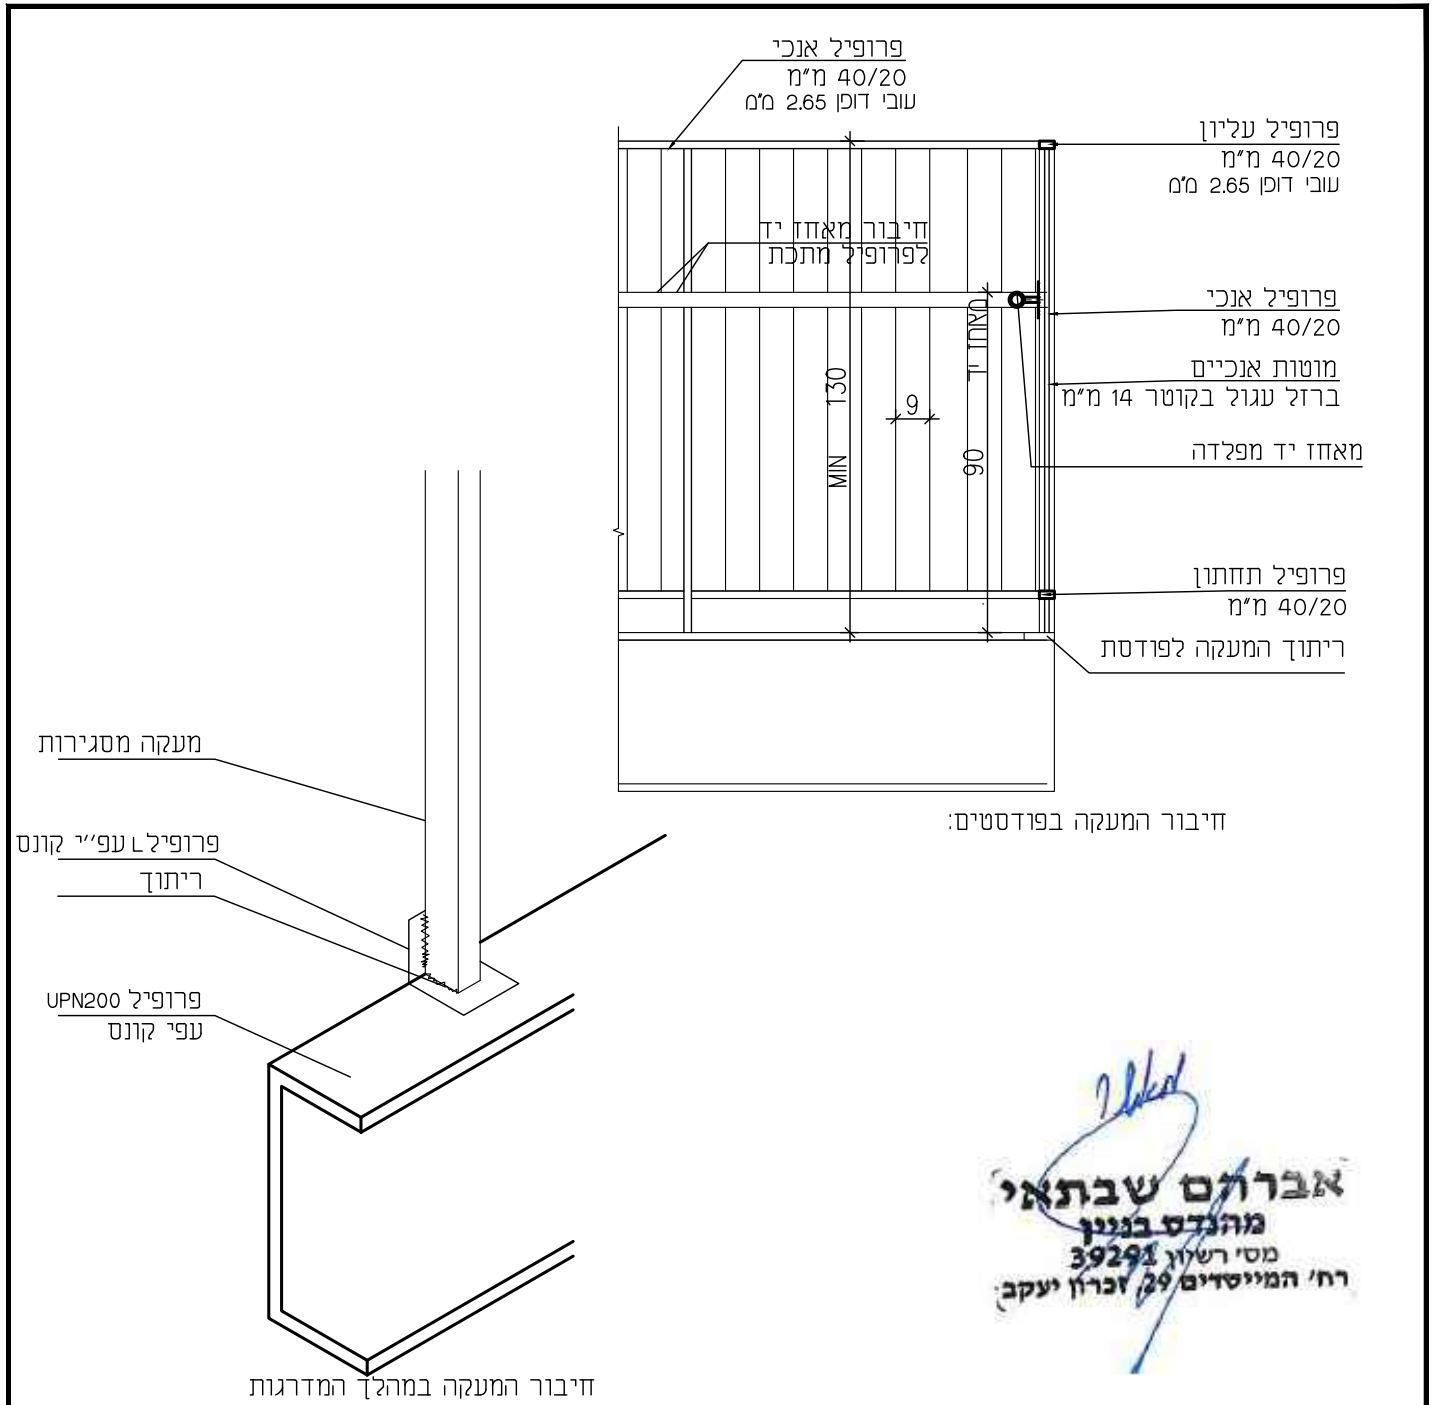


אברהם שבתאי
 מהנדס בניין
 מסי רשיון 39291
 רח' המייסדים 29, זכרון יעקב

חיבור המעקה במהלך המדרגות

	פרופילים	מעקה קל מגוון בפודסת ובמדרגות בשיפוע פרופיל עליון 40/20 מ"מ גודל סופי עפ"י קונס פרופיל תחתון 40/20 מ"מ גודל סופי עפ"י קונס עובי דופן 2.65 מ"מ	תאור	פריט מס' כס-12 A12-כס
	משקוף	מרחק בין פרופילים לא יערה על 70 ס"מ מרחק וגודל פרופילים עפי אישור מעבדה	פרוזל	מיקום מדרגות מילוט
	זכוכית	ניצבים - מוטות עגולים בקוטר 14 מ"מ במרחק 9 ס"מ בין מוטות (מרחק ציר לציר) המוטות מרותכים לפרופיל תחתון	צירים מנעול ידיות	מידות
	כיסוי	כל הרכיבים מגוונים כל החיבורים בריתוך כגון עקווי חוז' השחזה וטבילה באבץ חם/ ניצבים מרותכים לפלטה המעוגנת בבטון		כמות מעקה מאזוז יד 31 מ"מ 31 מ"מ
	דו-רכיבית	צביעה אלקטרו סטטית באבקה בתער במערכת של טמבור/ יסוד אפוקסי פעולי + עליון פניאסטר הכל לפי מפרט יצור/ גוון לבחירת האדריכל	גוון	קני"מ 1 : 20



דינור און אדריכלות
 משרד 04.9584580 פקס 1534.9584580
 מסרח 054.4818180 קרין 052.3926402
 כמון ד.ב. בקעת בית הכרם 20102
 www.dinur.com
 dinur.on@gmail.com

מידות סופיות ע"פ מדידה בשטח	הערות	תאריך הפקה 07.09.2023
רשימת מסגרות- בית ספר ניצנים		21-221

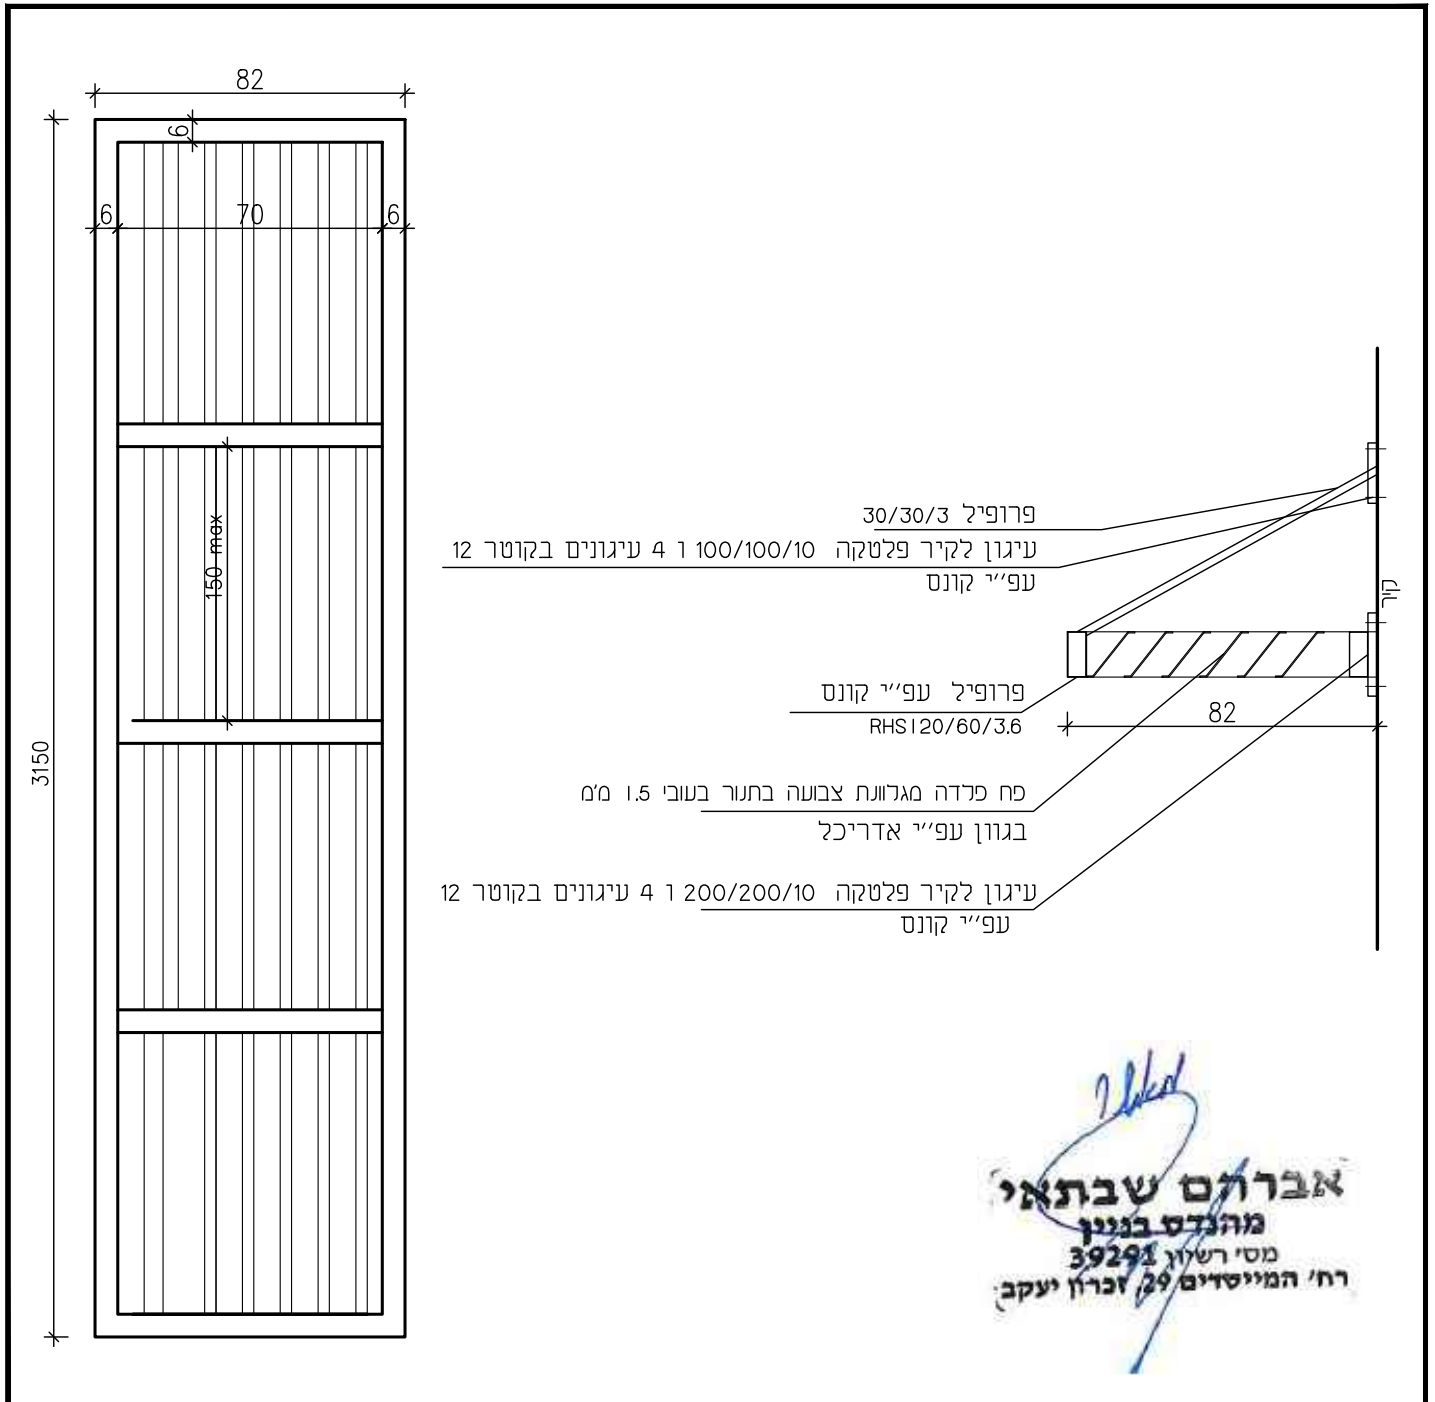

אברהם שבתאי
 מהנדס בניין
 מס' רשיון 39291
 רח' המייסדים 29, זכרון יעקב


פרופילים	פרגולה מפת פלדה מפרט ופרטי מצלנה והחנקת עפי קונסטרוקטור	תאור	פריט מס' 13-כס
משקוף		פרוזל	מיקום פרגולה
זכוכית		צירים מנעול ידיות	מידות 82/3150
סטופר			כמות 3
		גוון	קני' 1 : 20
	מידות סופיות ע"פ מדידה בשטח	הערות	תאריך הפקה 07.09.2023
דינור און אדריכלות 1534.9584580 פקס 04.9584580 משורד 052.3926402 קדין 054.4818180 אסות 2010 כמון ד.ב. בקעת בית הכרם www.dinuron.com dinur.onn@gmail.com			רשימת מסגרות - בית ספר ניצנים 21-221

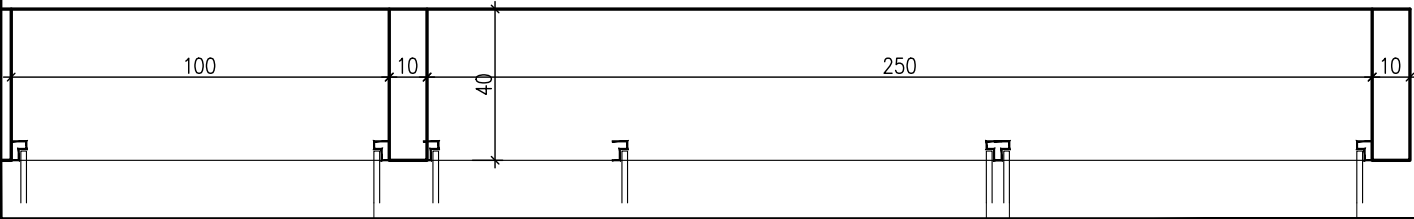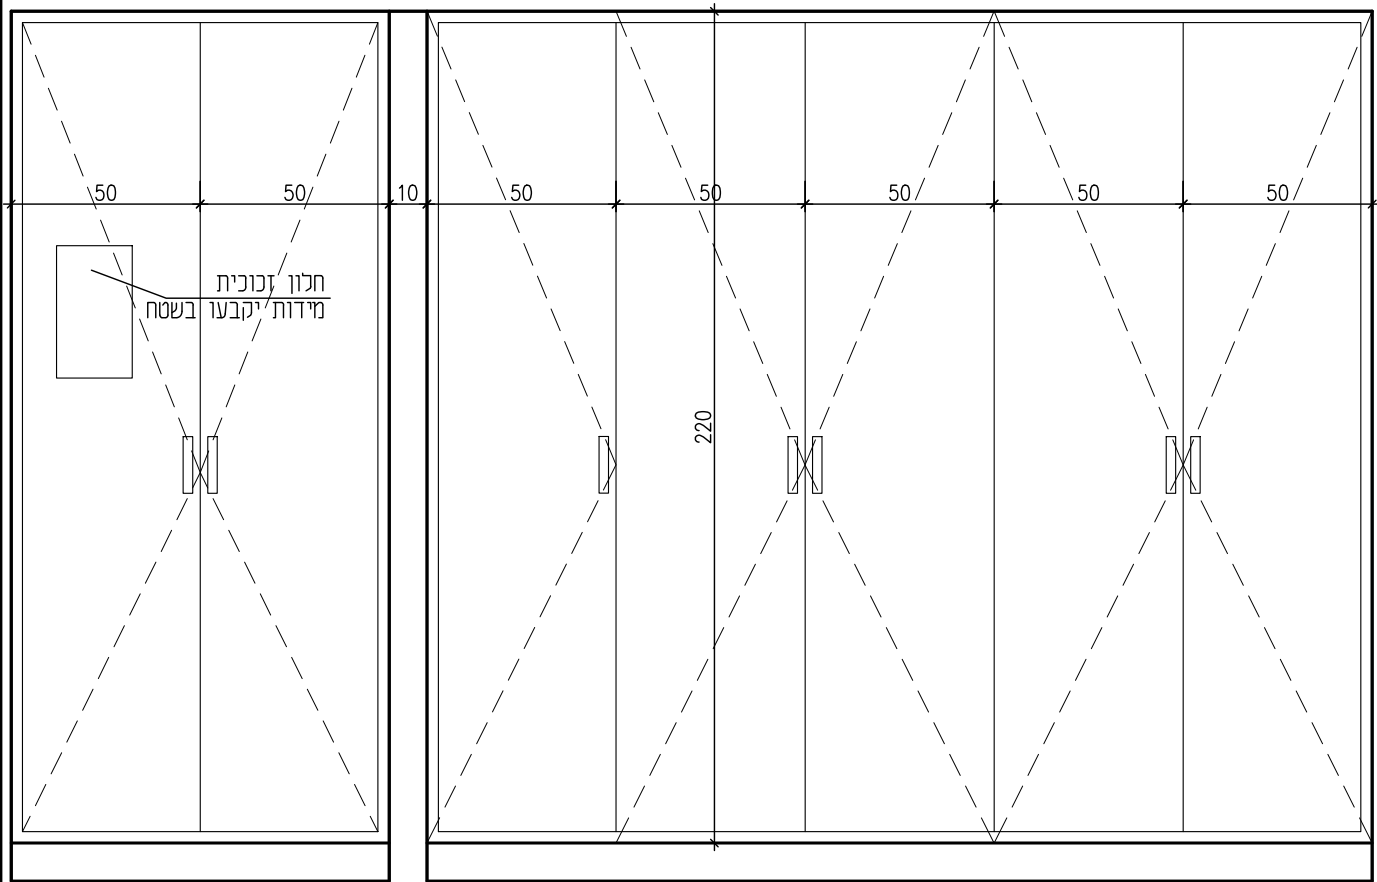


פרופילים	7 כנפים לסגירת נשה של לפתיחה צרית מפח מכופף בעובי 5' מ"מ הארון מונח על הגבהת בטון של 10 ס"מ תוצרת 'פרז' או 'שהרבני' כנר נעילה	תאור	פריט מס' 14-14
משקוף		פרוזל	מיקום מבואה
זכוכית	צירים וידיות עפי פרט היצרן איטום בין כנף לכנף ובין משקוף לכנף	צירים מנעול ידיות	מידות 360/220
סטופר			כמות 1
פרוז	גמר צבע בתעור מתוך קטלוג RAL ע"פ מניפת		קני"מ 1 : 20

דינור און אדריכלות
 משרד 04.9584580 פקס 1534.9584580
 מסרח 054.4818180 קרין 052.3926402
 כמון ד.ב. בקעת בית הכרם 2012
 www.dinuron.com
 dinur.onn@gmail.com


מידות סופיות ע"פ מדידה בשטח	הערות	תאריך הפקה 07.09.2023
רשימת מסגרות- בית ספר ניצנים		21-221

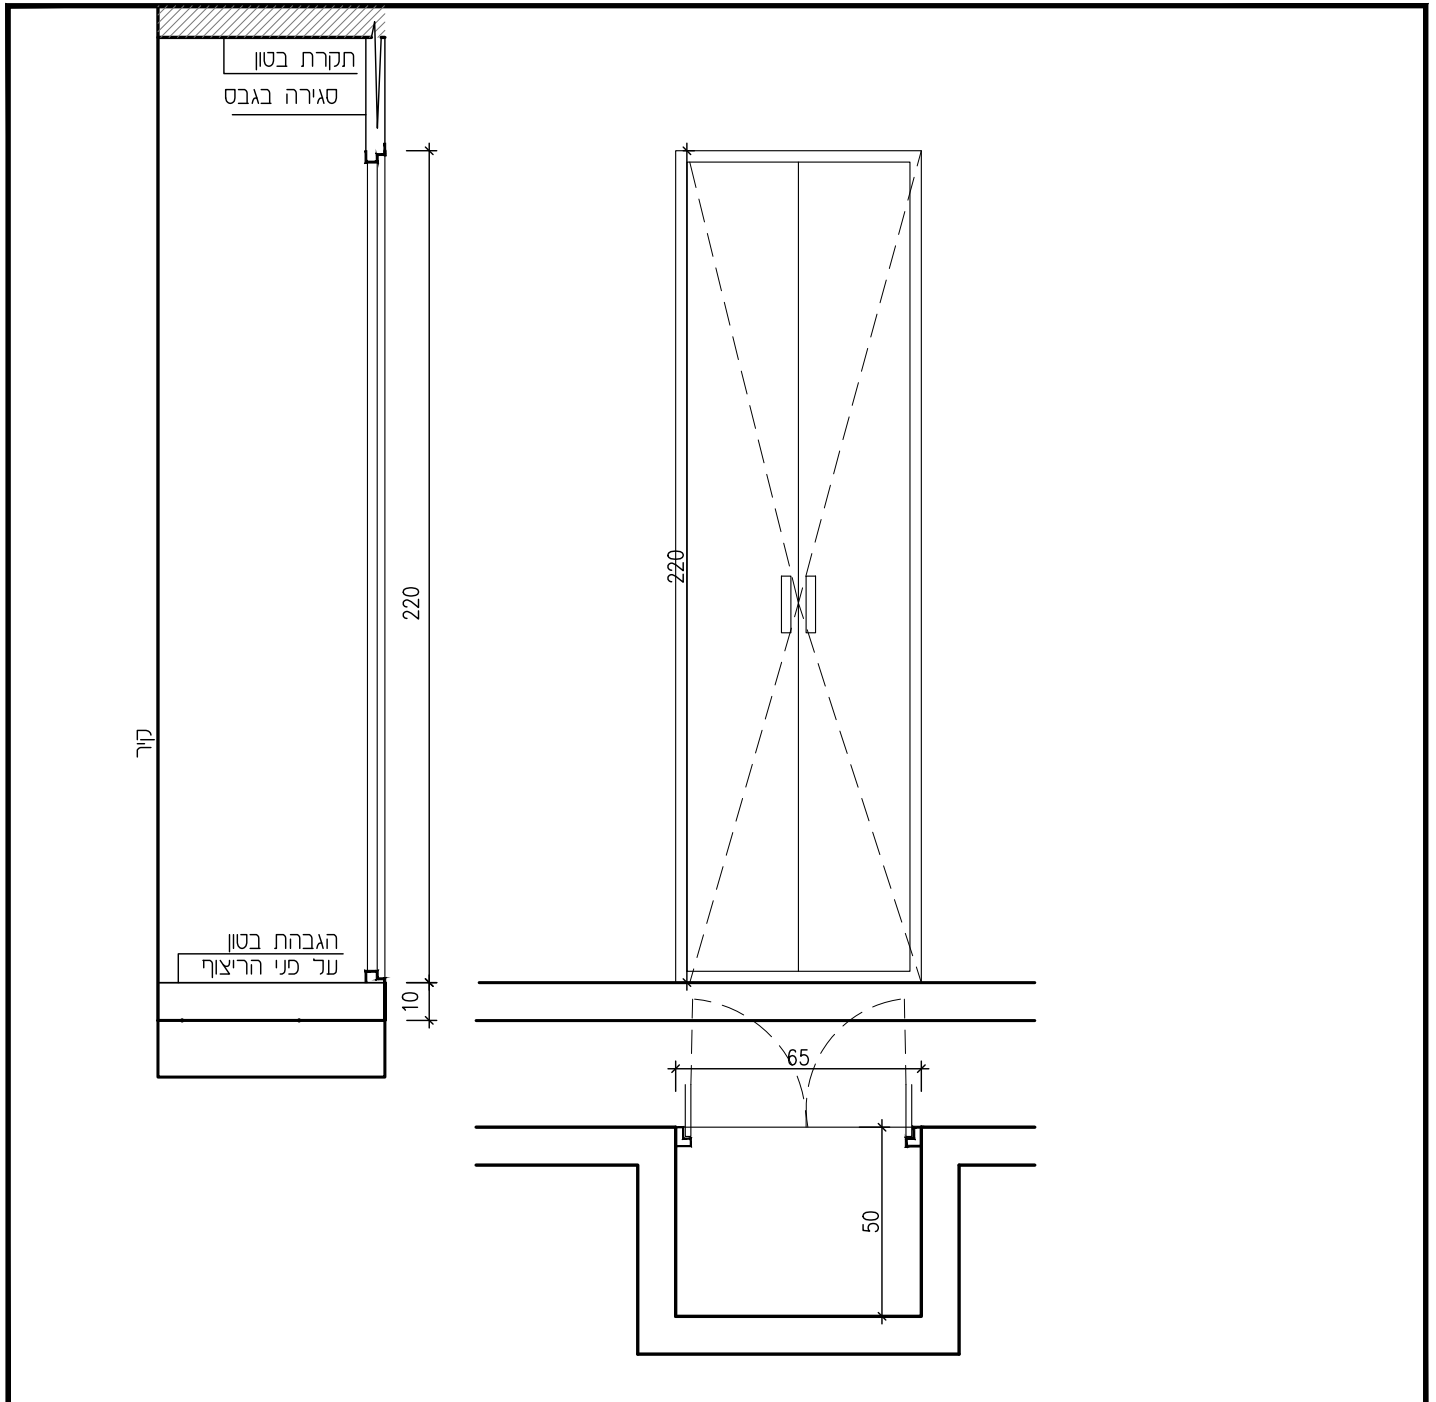

	פרופילים	דלתות עבור סגירת נישה של חשמל ותקשורת לפתיחה צרית מפח מכופף בעובי 5' מ"מ הארון מונח על הגבהת בטון של 10 ס"מ חוצרת 'פנרד' או 'שהרבני' כולל נעילה	תאור	פריט מס' 15-15
	משקוף		פרזול	מיקום מרזב מוגן
	זכוכית	צירים וידיות עכ"י פרט היצרן איטום בין כנף לכנף ובין משקוף לכנף	צירים מנעול ידיות	מידות 65/220
	סטופר			כמות 3
	כלרז	גמר צבעו בתעור מתוך קטלוג RAL ע"פ מניפת לפי בחירת האדריכל		קני"ח 1 : 20
		מידות סופיות ע"פ מדידה בשטח	הערות	תאריך הפקה 07.09.2023
דינור און אדריכלות משרד 04.9584580 אסוח 054.4818180 פקס 1534.9584580 קרין 052.3926402 כמון ד.ב. בקעת בית הכרם 2012 www.dinuronn.com dinur.ann@gmail.com			רשימת מסגרות- בית ספר ניצינים	21-221

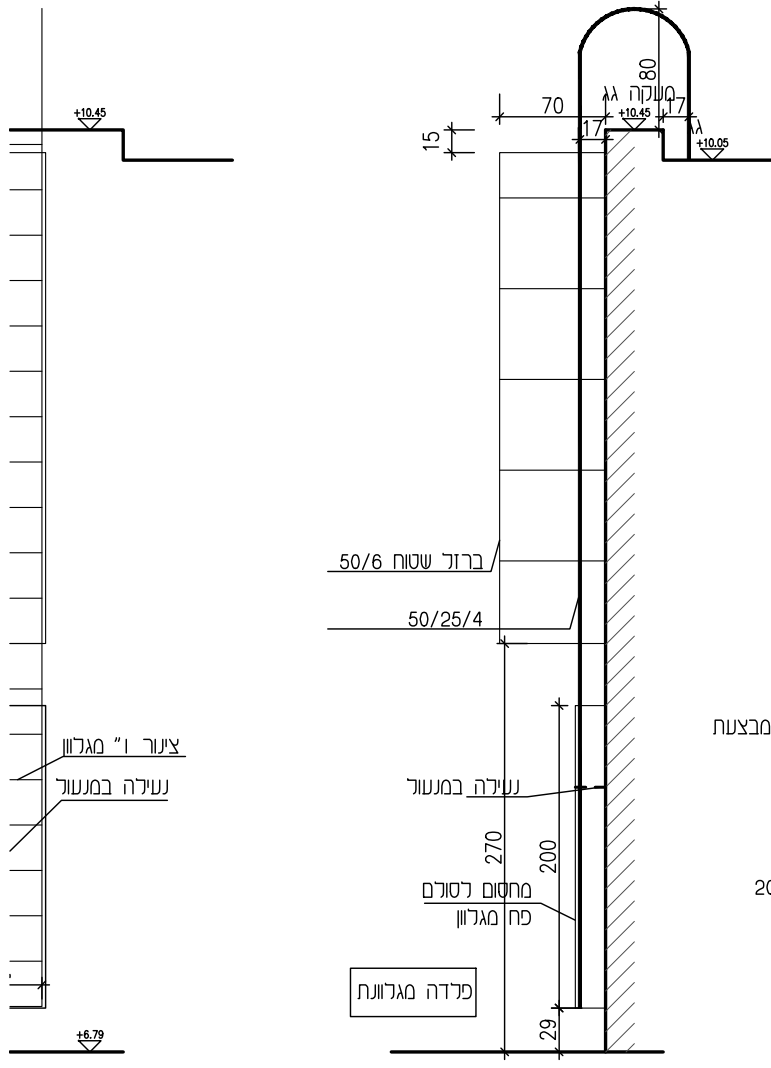

עיגון סולם לקיר עפי" הנחית קונסטרוקטור וחברה מבצעת

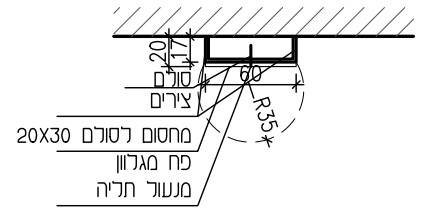

דוגמא לסולם עליה לגג פירוט מידות ופרופילים והתקנה עפי חברה מבצעת

	פרופילים	סולם קבוע מגולגלן כולל מחסום מפח מגליון כולל נעילה	תאור	פריט מס' חס-17
	משקוף	עיגון לקיר בשני הצדדים עפי קונסטרוקטור	פרוזל	מיקום סולם עליה לגג
	זכוכית		צירים מנעול ידיות	מידות עפי מדידה בשטח
	סטופר			כמות
				קני"מ
				1 : 20

דינור און אדריכלות
 1534.9584580 פקס 04.9584580 משרד
 052.3926402 קרין 054.4818180 אסנת
 2012 כמון ד.ג. בקעת בית הכרם
 www.einuronn.com
 dinur.onn@gmail.com

מידות סופיות ע"פ מדידה בשטח הערות

תאריך הפקה 07.09.2023
 רשימת מסגרות- בית ספר ניצנים 21-221