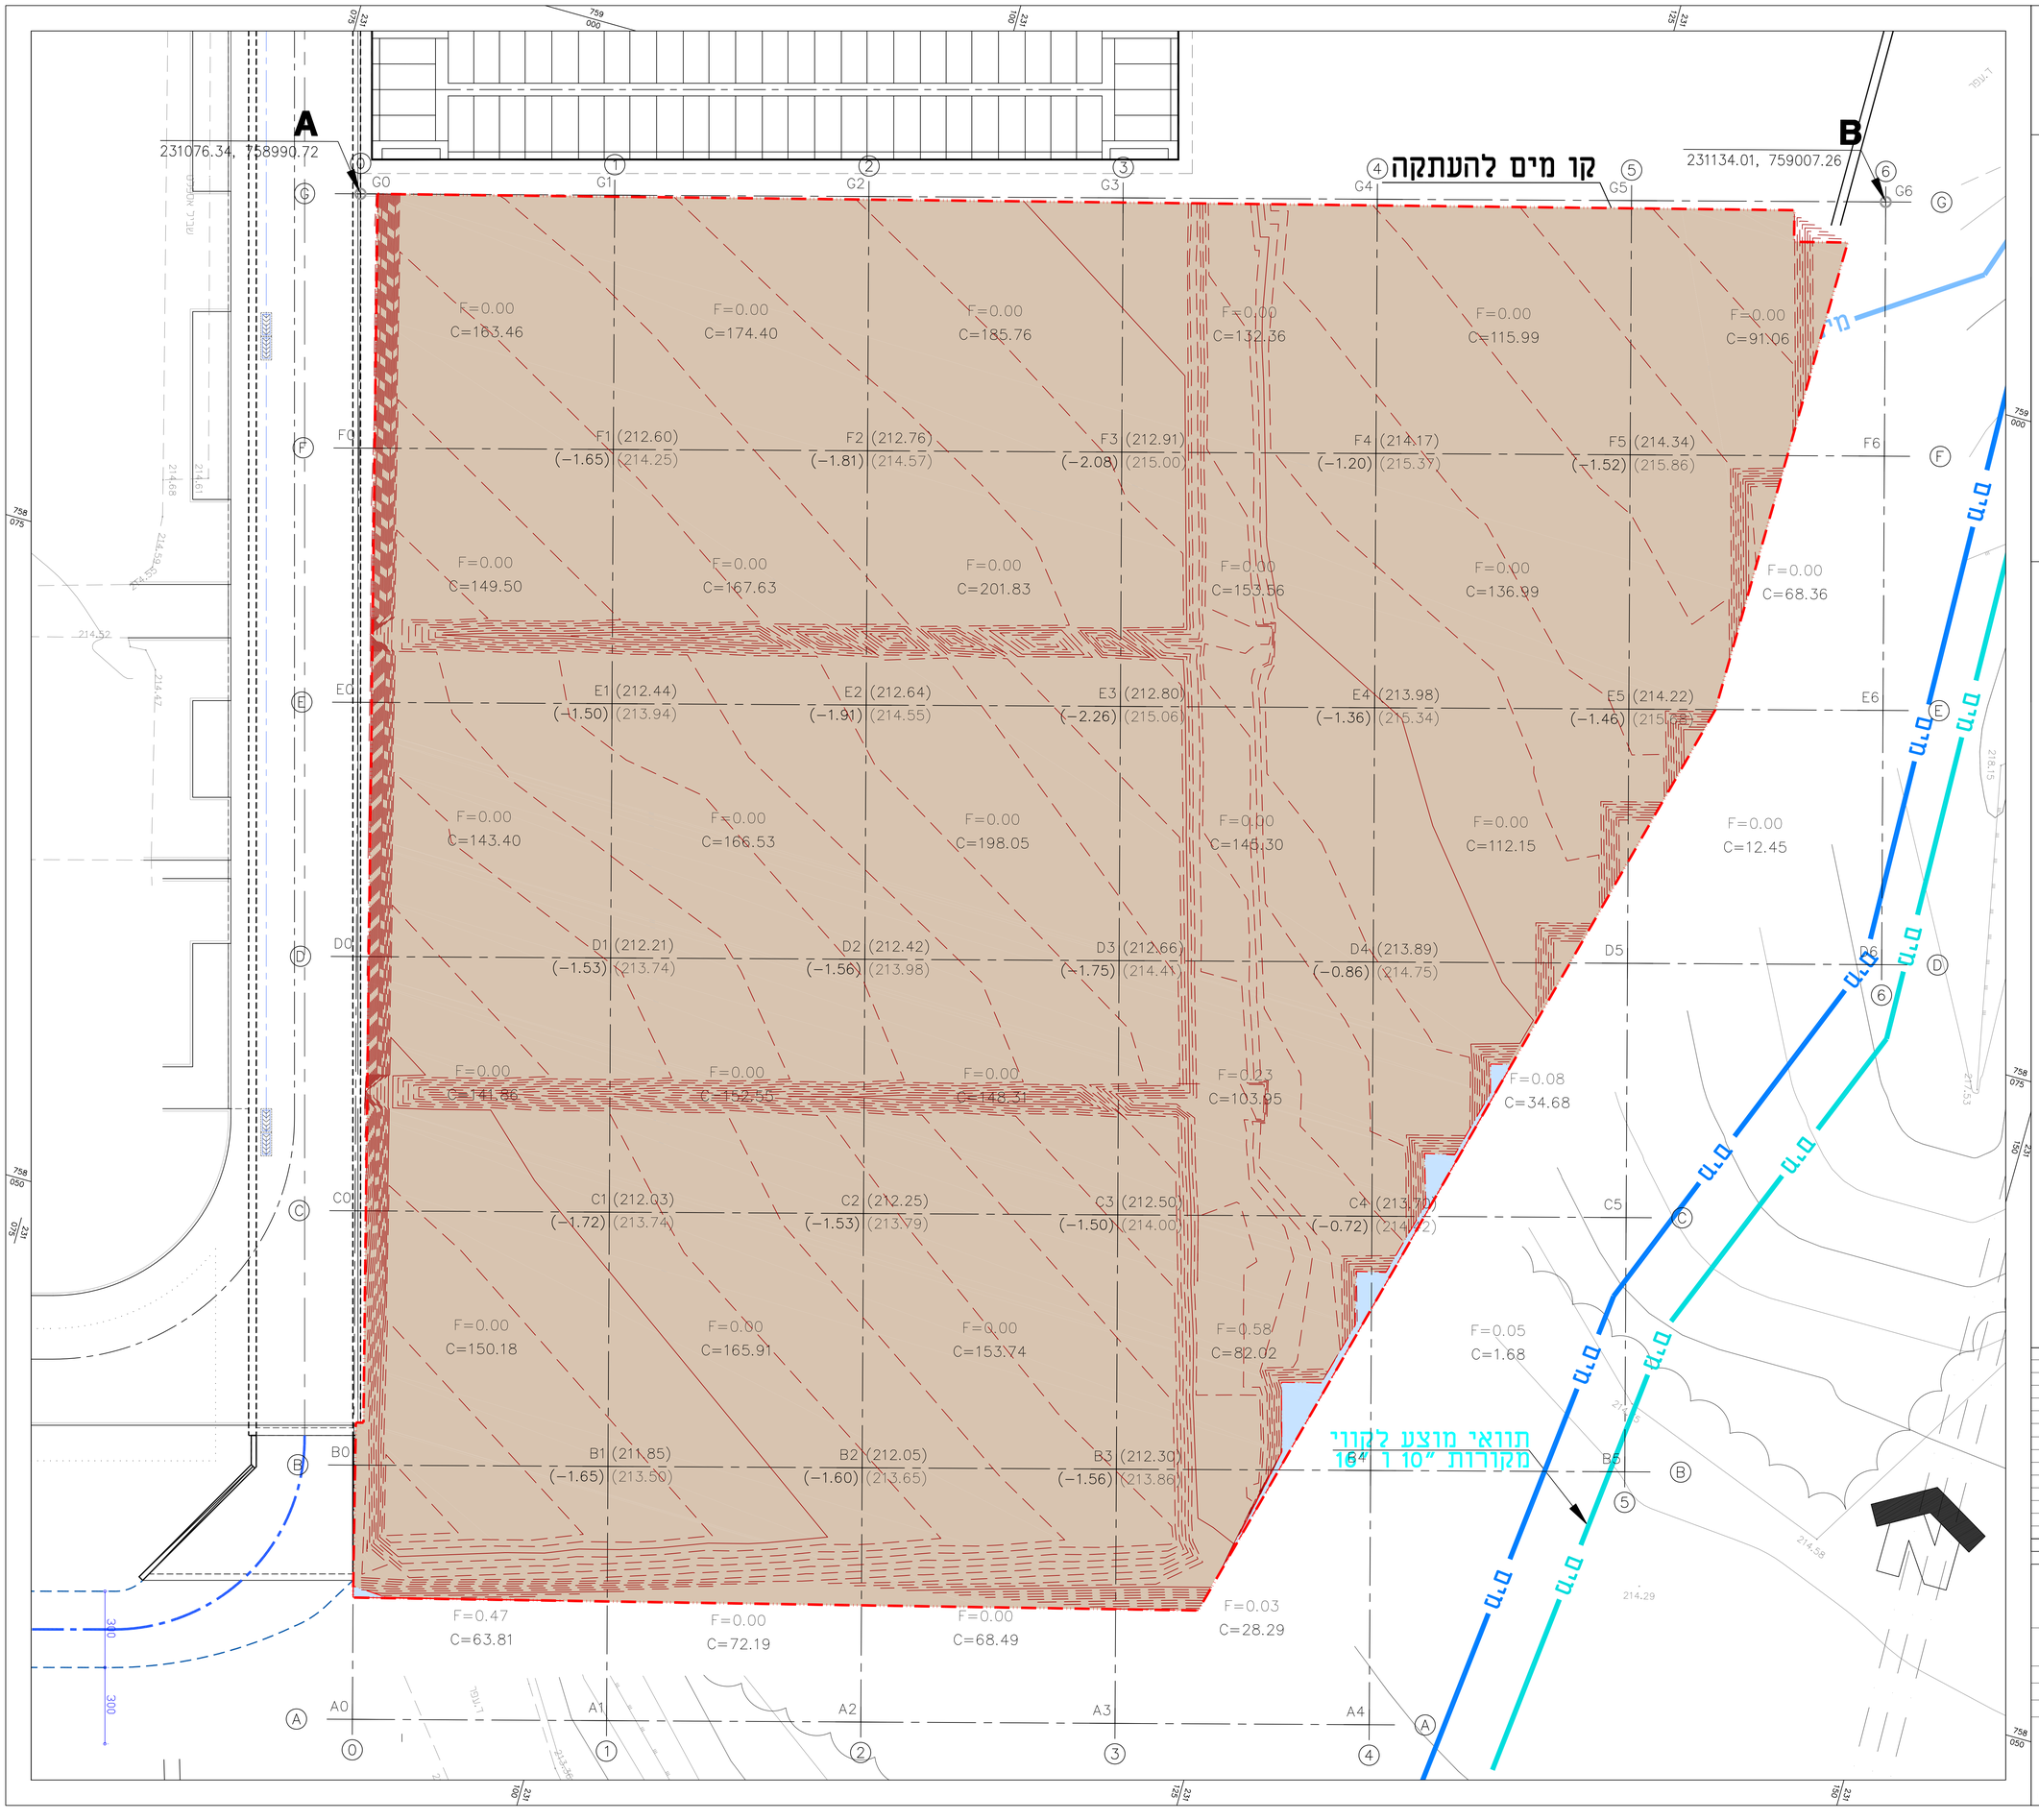


## הערות :

1. רשת עבודות העפר במידות 10X10 מ'
2. תחילת סימון הרשת מנק' A (G-0) אל נקודה B (G-6) המסומנות בתכנית.

## מקרא

- חפירה\חציבה
- מילוי
- קו אפס
- כמות מילוי במשבצת F=0.00
- כמות חפירה במשבצת C=37.12
- גובה מתוכנן | מס' נקודה D4 | 212.51
- (גובה קיים) | הפרש -0.26 | (212.77)
- קו אי רציפות
- גבול תחום עבודות העפר

## סיכום כמויות

| חפירה\חציבה (מ"ק) | מילוי (מ"ק) | הפרש |
|---|---|---|
| -3,886.44 | 1,43 | -3,885 |

| | | | | | | |
|---|---|---|---|---|---|---|
| 20/04/23 | ע.כרמיאל, מ.דחית, יועצים (במיל) | 1 | | | 5 | |
| תאריך | תפוצה | כמות | לאישור | לסכרו | לביצוע | מהדורה | שינוים |

באוה כהן
אדריכלות מף בע"מ

מושב מעונה 24920
טל: 04-9972642
פקס: 04-9571836
e-mail: office@nava-nof.com

קנ"מ 1:100
תאריך 04/23

המזמין: עיריית כרמיאל
מהדורה 1

שם הפרויקט: הרחבה צפון-מזרחית בית העלמין כרמיאל
תכנן
שרפט
מסדי הגליון A0

מס' הגליון C4-2
תוכן הגליון: תכניות עפר שלב ג'
קובץ -4104 NOF PLAN SHLAV-C.DWG
קבצים נספחים
הגדרות הדפסה ᴅᴅ0-nof-mavat.ctb
מס' הפרויקט 4104