
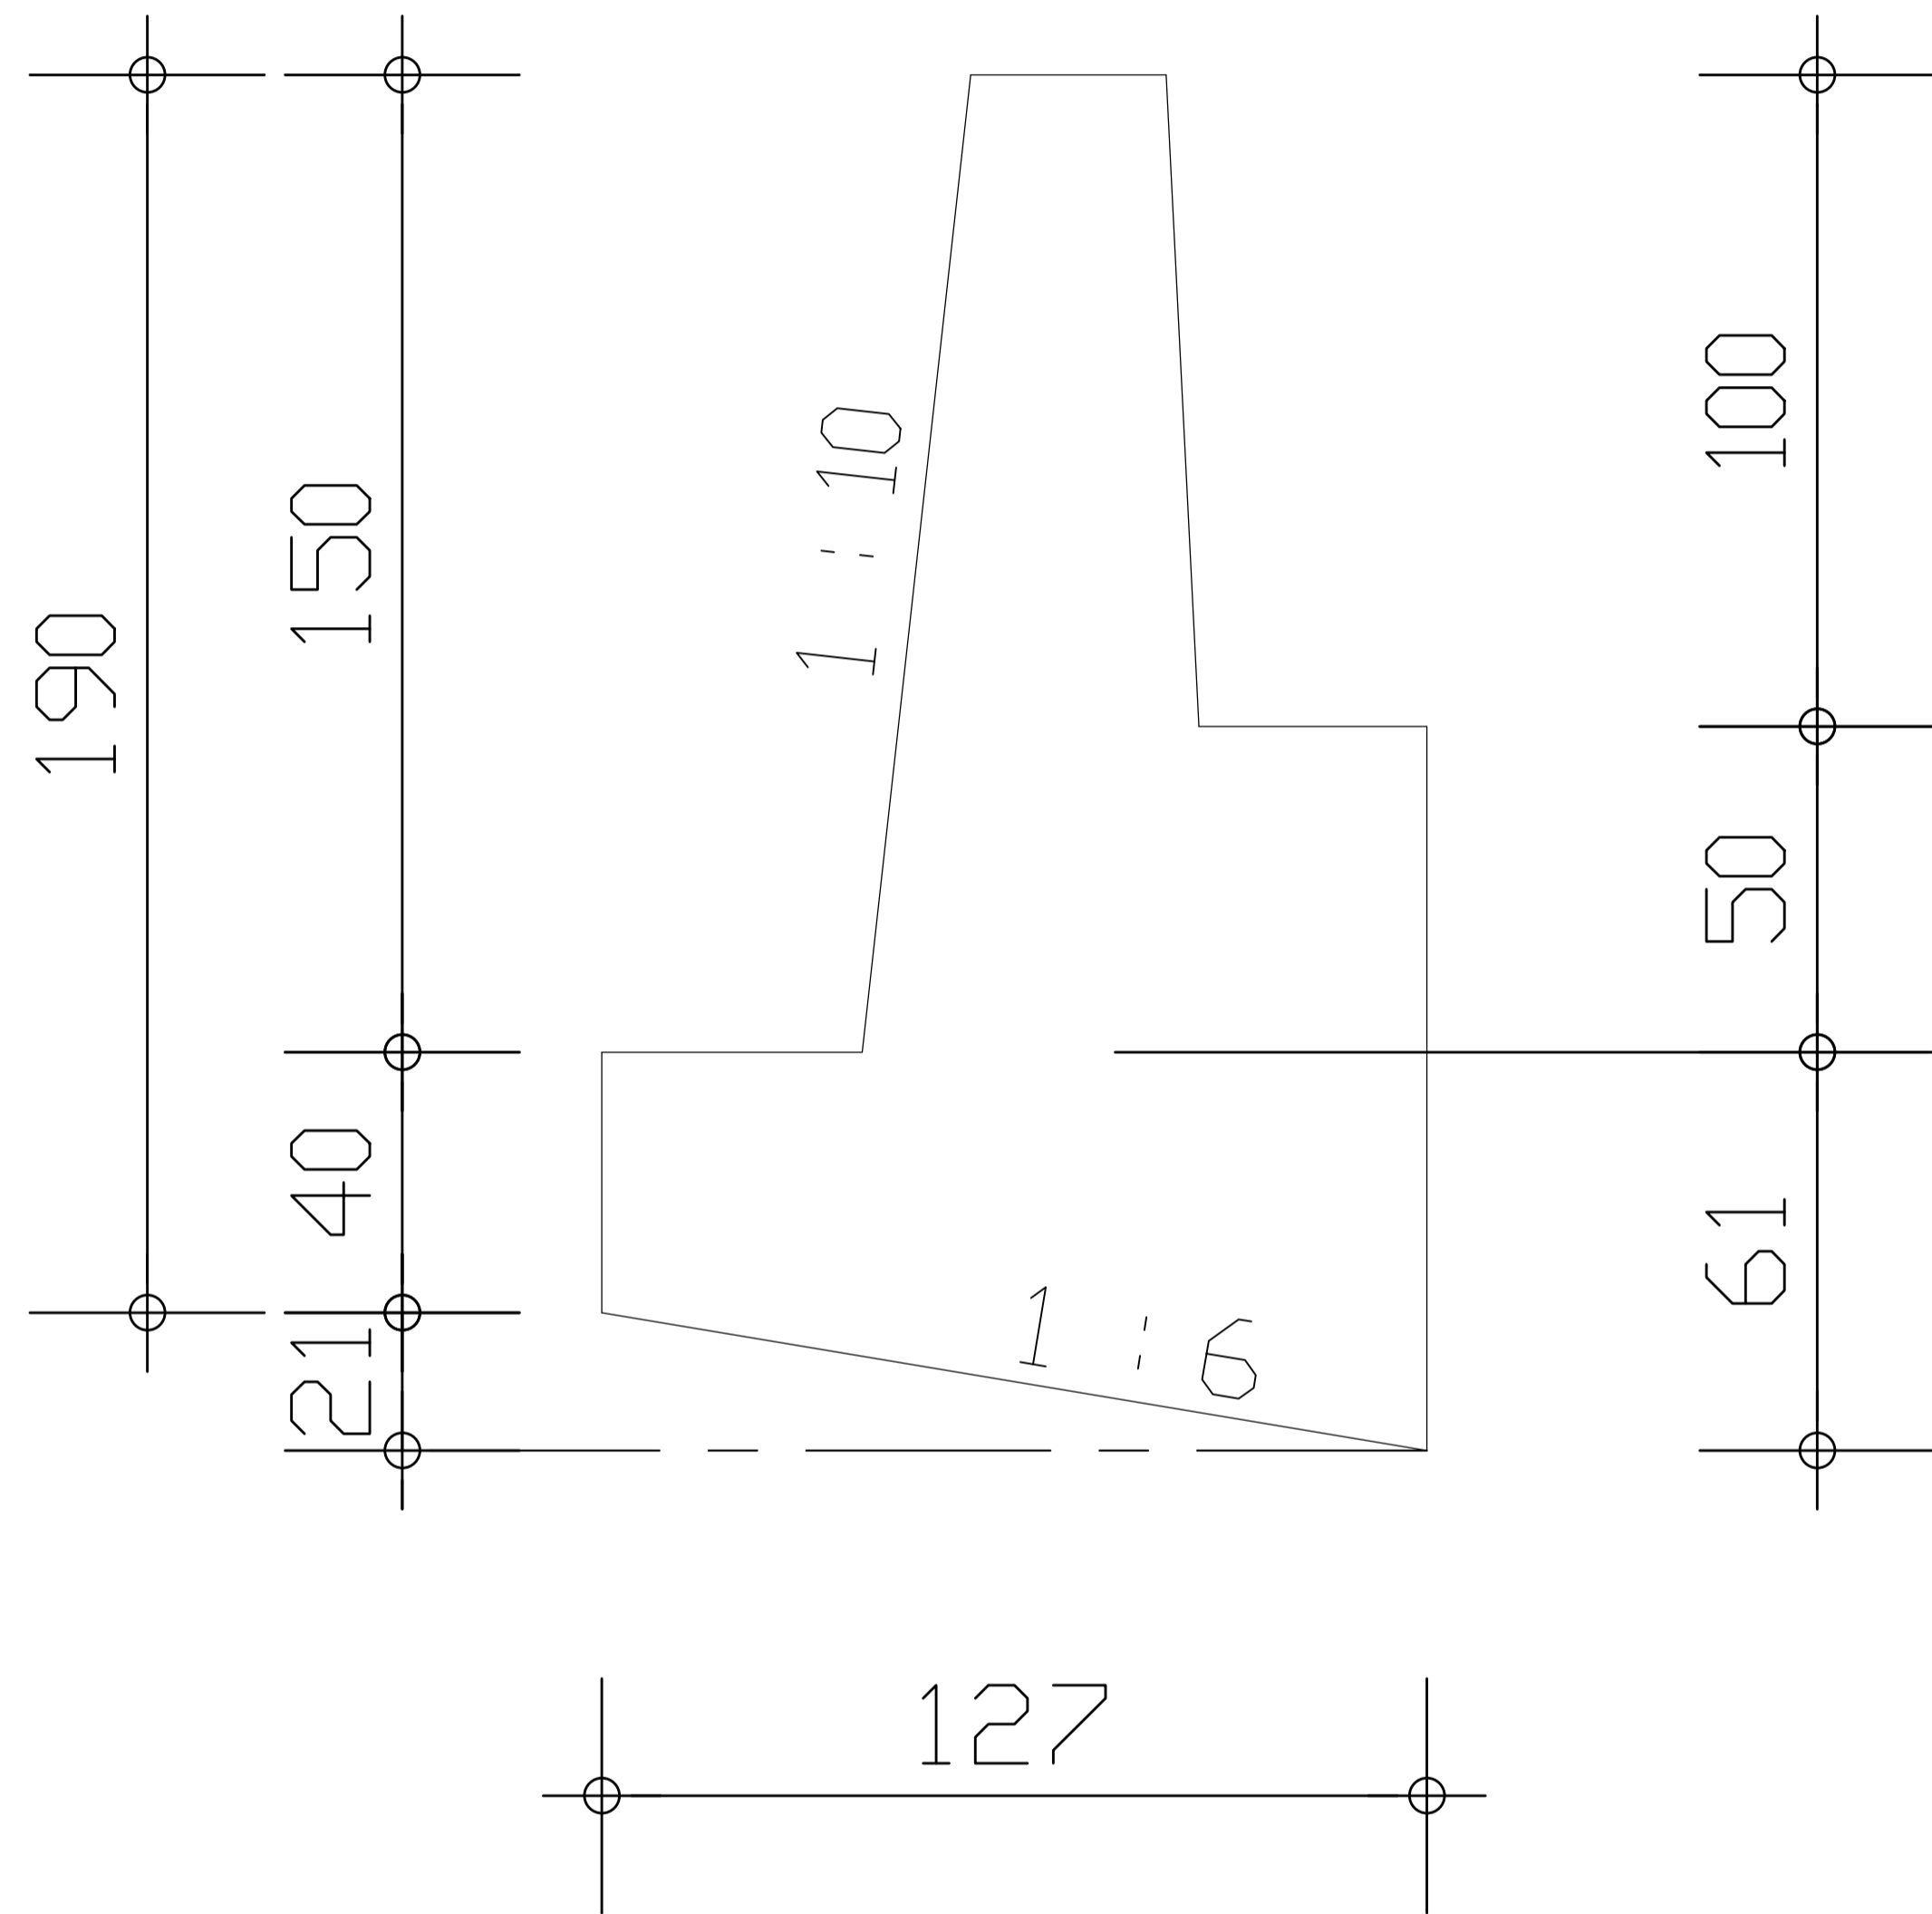


# קיר תומך

H=1.9 מ'  
ω=1.47 מ"ק


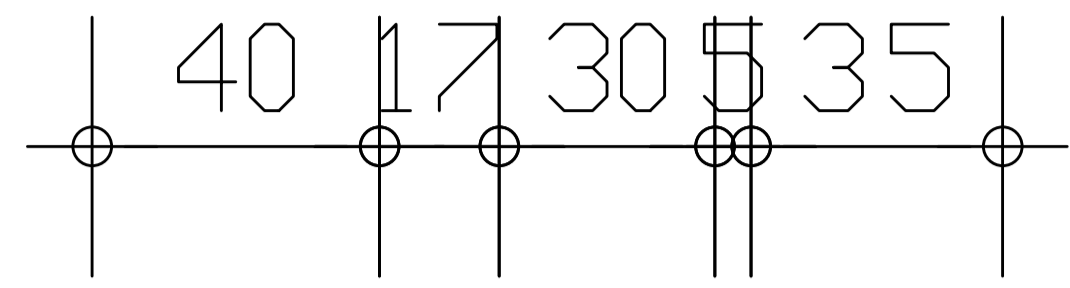


חתך אפייני  
בקייר 1.9 מ.

1 : 5 0

# קיר תומך

H=1.3 מ'  
ω=0.68 מ"ק

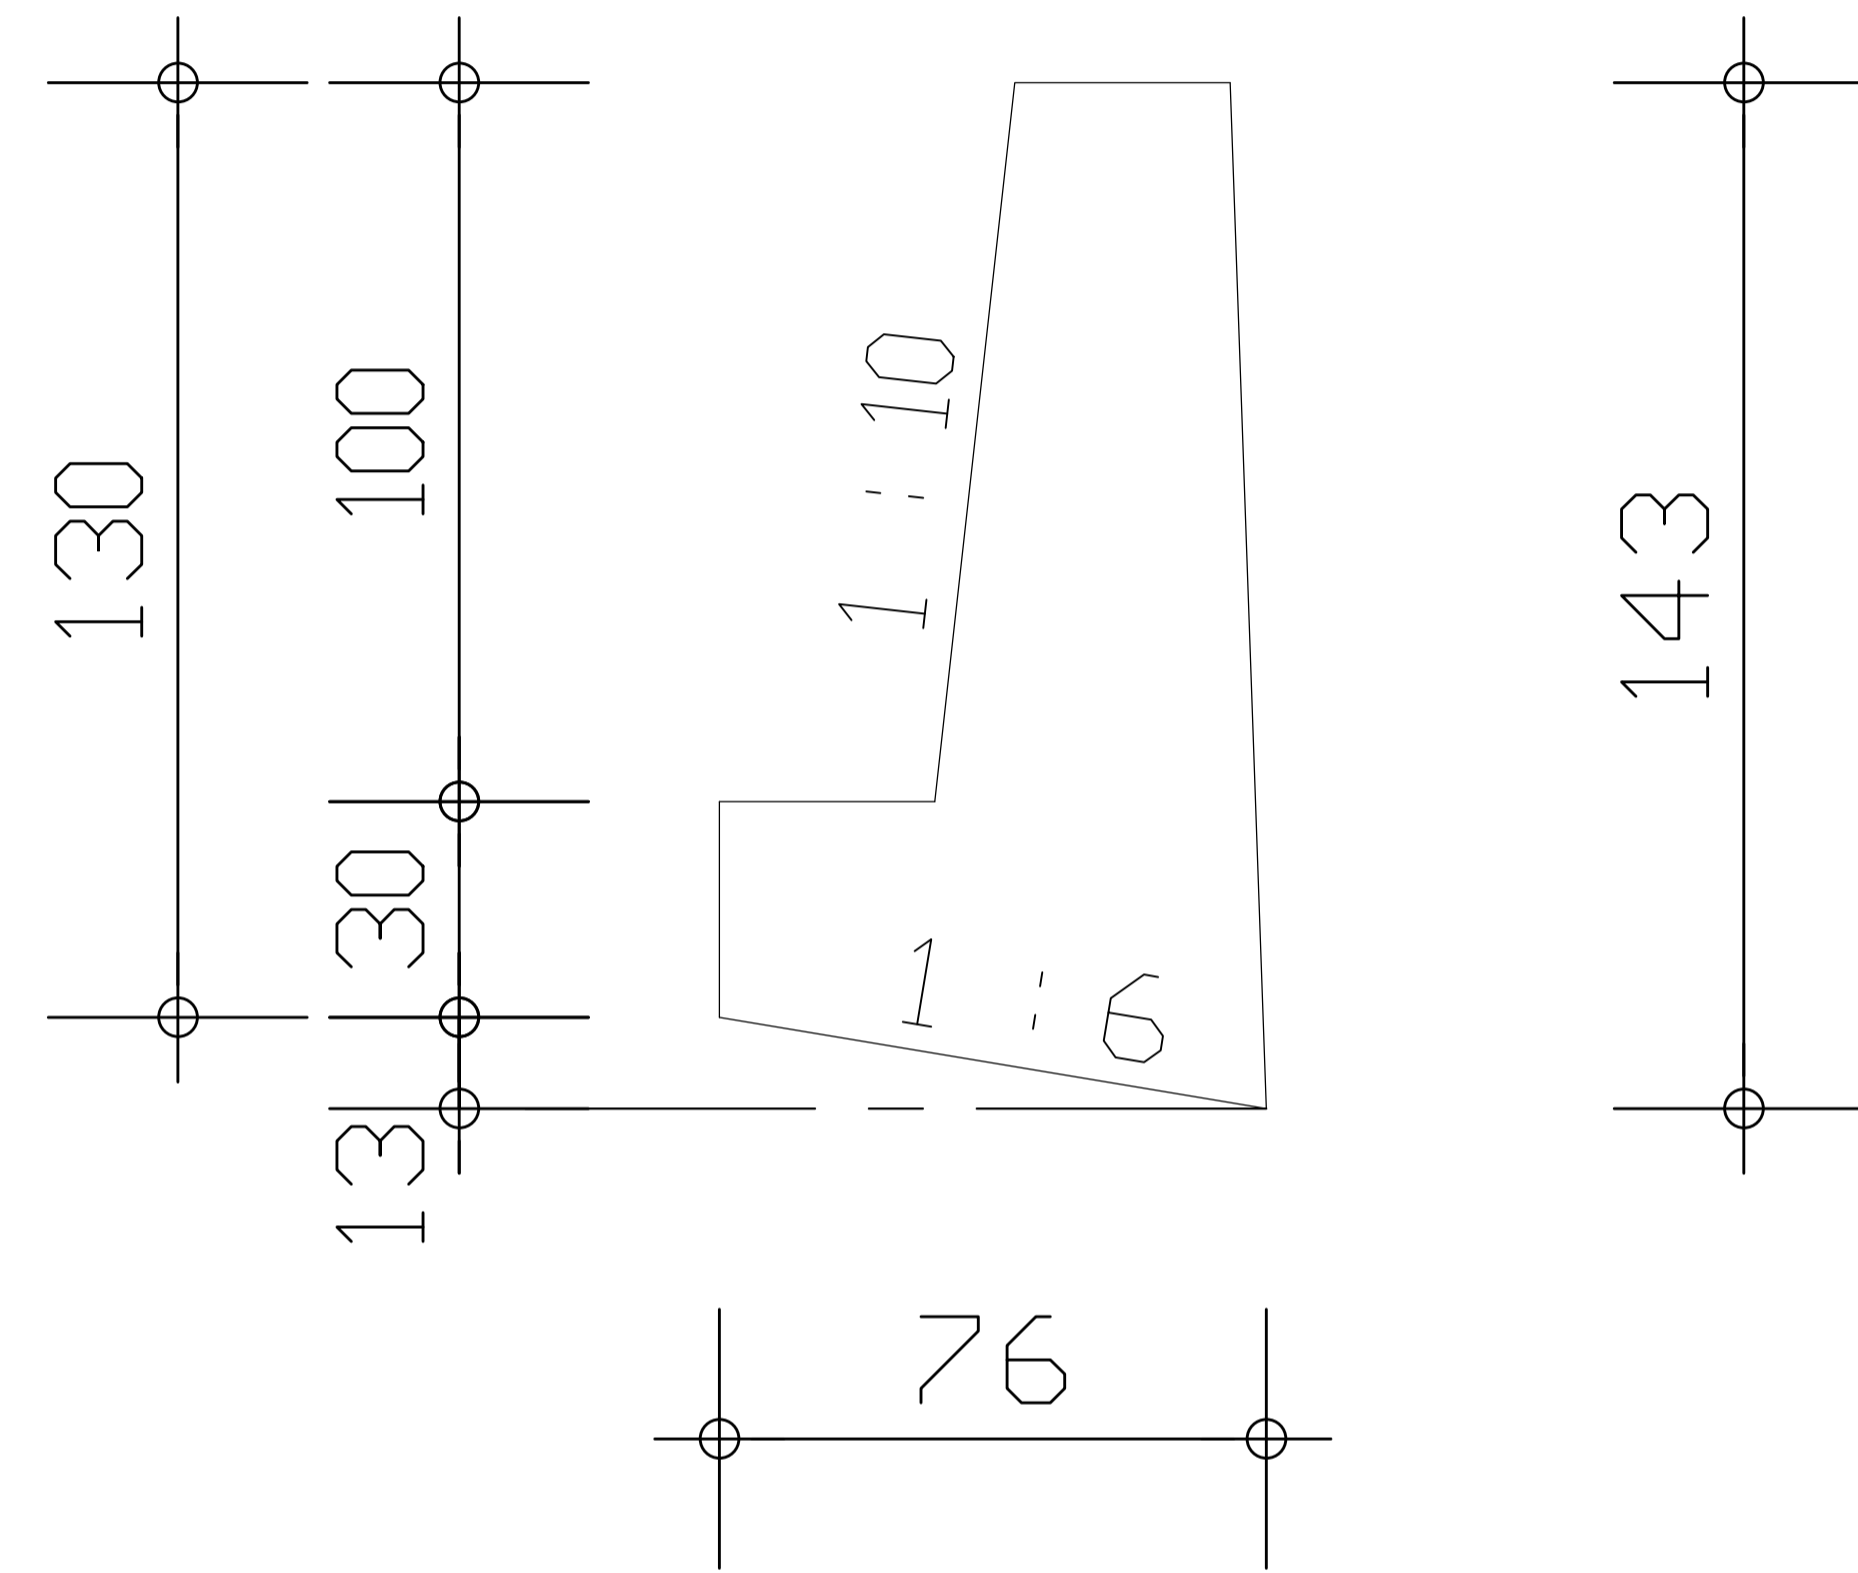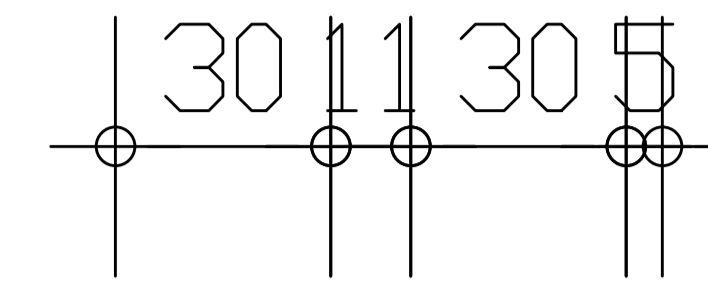

חתך אפייני  
בקייר 1.3 מ.

1 : 5 0