


תכנית כלונסאות


1:50

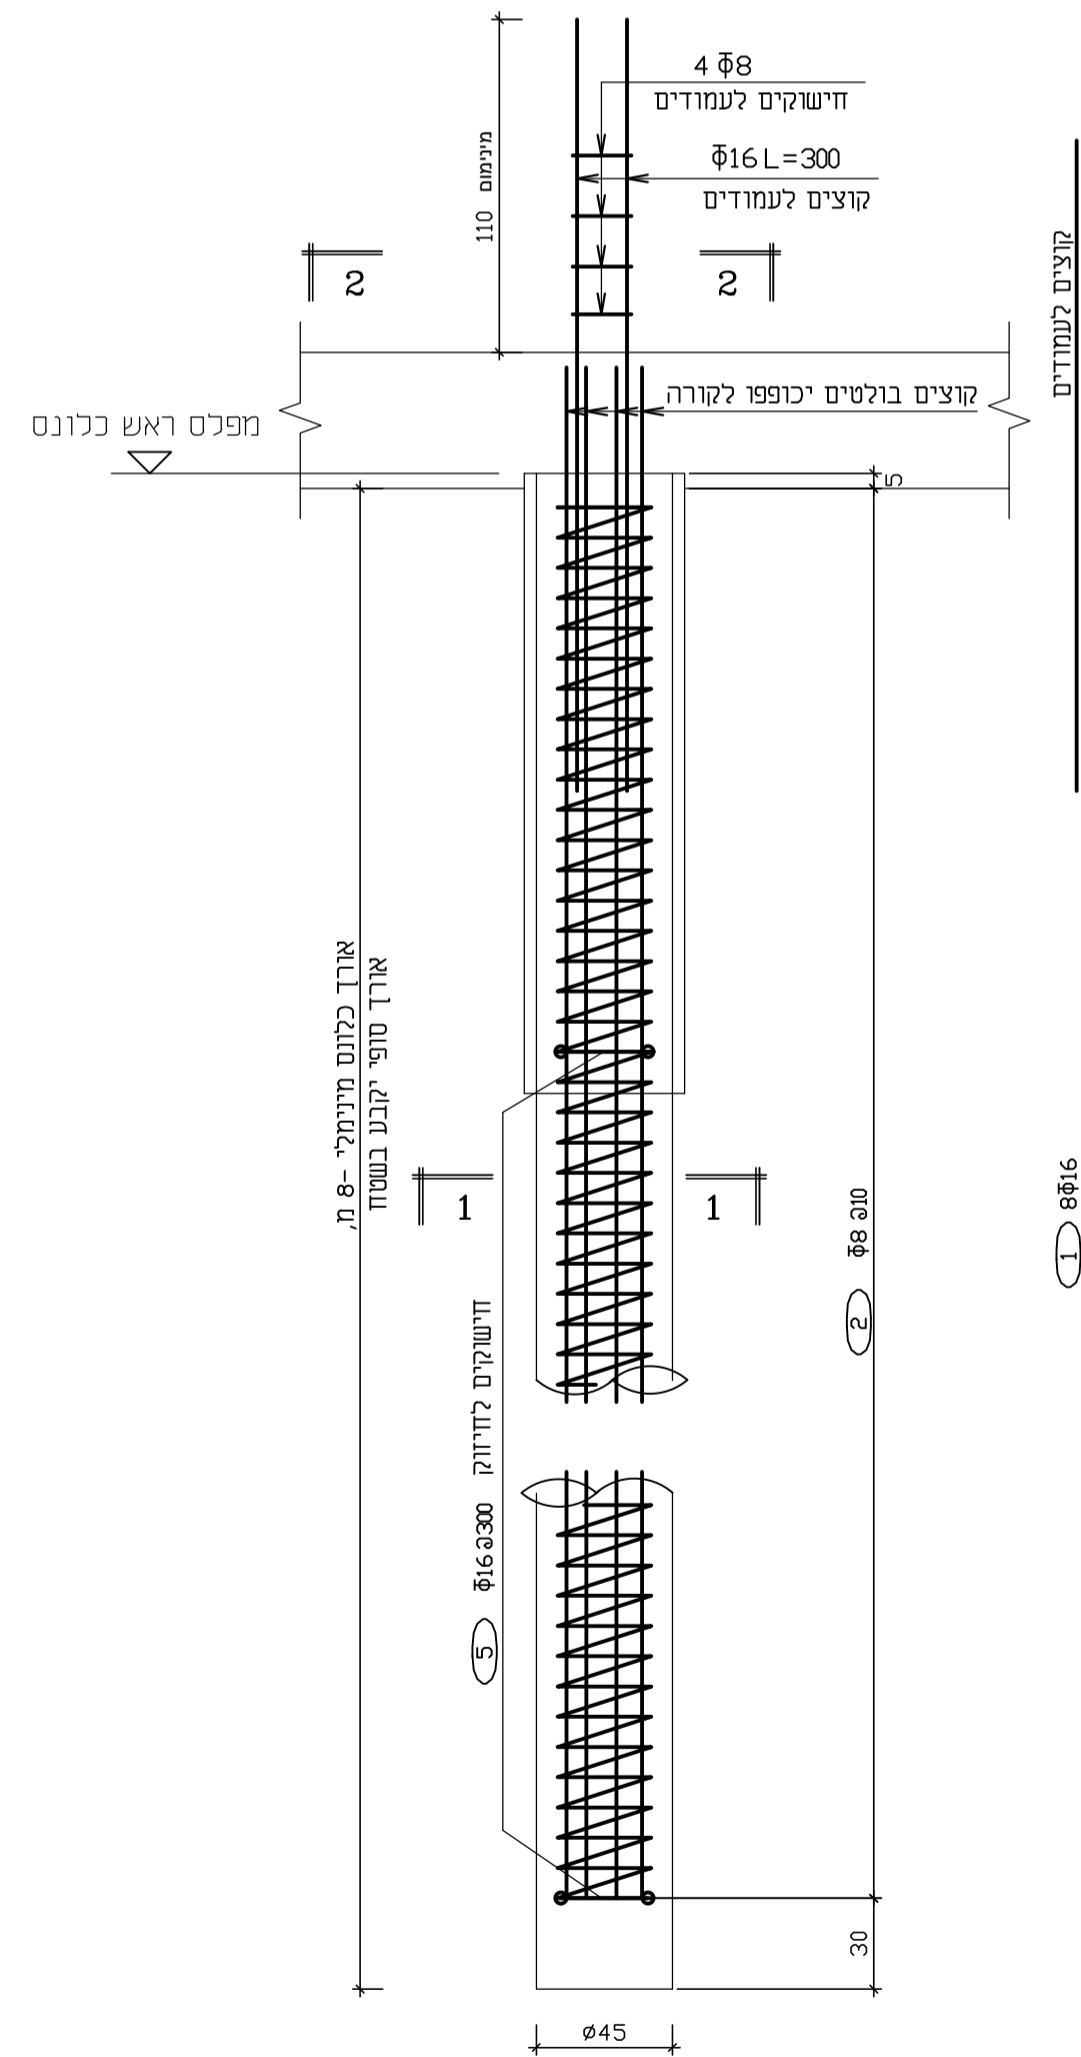

פרט כלונס אופייני


קוטר 45 ס"מ

1:25

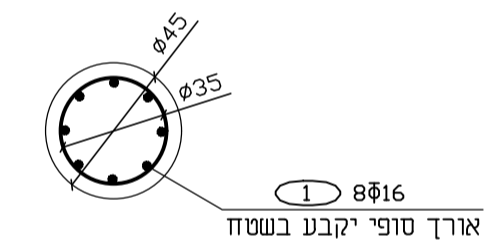

חתך 1-1


1:25

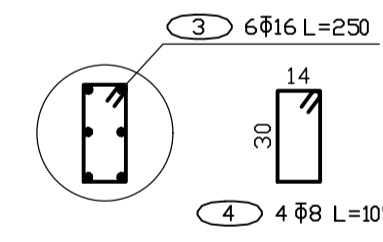

חתך 2-2

1:25

עבור כל הכלונסאות פרט לכלונסאות מספר 1.8.7.14

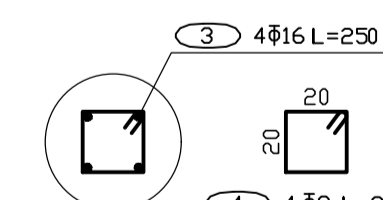

חתך 2-2

1:25

רק עבור כלונסאות מספר 1.8.7.14

מקרא :

- פני ראש כלונס - 0.K.=-0.88
- עומס על הכלונס - 40t
- אורך חדירה בסלע - L=3.0m

הערות:

- ההערות להלן הן על פי דו"ח הביטוס של קרל ישראל מספר 2017744 מתאריך 07/09/20
- דו"ח ביטוס חלק בילתי נפרד מתכנית הזו
- הביטוס בעזרת כלונסאות קטני קוטר (מיקרופיילים).
- קוטר הכלונסאות 45 ס"מ והאורך המינימלי 8 מטר .
- חדירה מינימלית של הכלונס בתוך סלע 3.0 מטר .
- אורך החדירה בסלע הוא סיכום קטעי קידוח בסלע שאורכם 80 ס"מ לפחות .
- 2.0 מטרים עליונים לא יחשב בכל מקרה.
- הסטיה המותרת מהציר המתוכנן הינה עד 2.0 ס"מ .
- בכל מקרה הקוצים יונחו צנטרית.
- השיפוע המקסימלי המותר לכלונס הוא 2%.
- סוג הבטון ב-30 עם אגרגט מקסימלי של 1 ס"מ .
- דו"ג האגרגט יתייחס לבטון משאבה. שקיעת הסומך 5".
- היציקה תבוצע בהתאם למפרט שצורף כנספח לדו"ח .
- הבטון יצופף בעזרת ויברטור לכל אורכו .
- עם תחילת הקידוח יש להזמין את יועץ הביטוס .
- יש לצקת את הכלונסאות כ-2 ס"מ מעל המפלים הרשום .
- הדיקור התחתונה של הפרש הגובה .

±0.000=+216.66
±0.000=+217.09

תאריך	שני	תאור השני	חתמה	תאריך	תפוצה	כמות			

<input type="checkbox"/> כביצוע	<input type="checkbox"/> למכרז	<input type="checkbox"/> לאישור	<input type="checkbox"/> לעיון
01.06.23 תאריך	תאריך	תאריך	תאריך

<p align="center">הרחבה צפון - מזרחית בית העלמין - כרמאל שלב ג</p>		10-2020
מס הגיוון	תוכן הגיוון	
7-11	קבוצת פופים אזרחית תכנית כלונסאות	
ק.מ.	תאריך	
תכנון		
שרטוט		
שטח גל.		

המבצע אחראי לבדיקת התכנית. על המבצע לבקר את כל המידות ועל כל טעות או אי-התאמה עליו להודיע למתכנן ומפקח. אין לקבוע מידות ע"י מדידה בשרטוט.

בז מהנדסים
 zoyabader46@gmail.com 053-2462646
 054-6099089