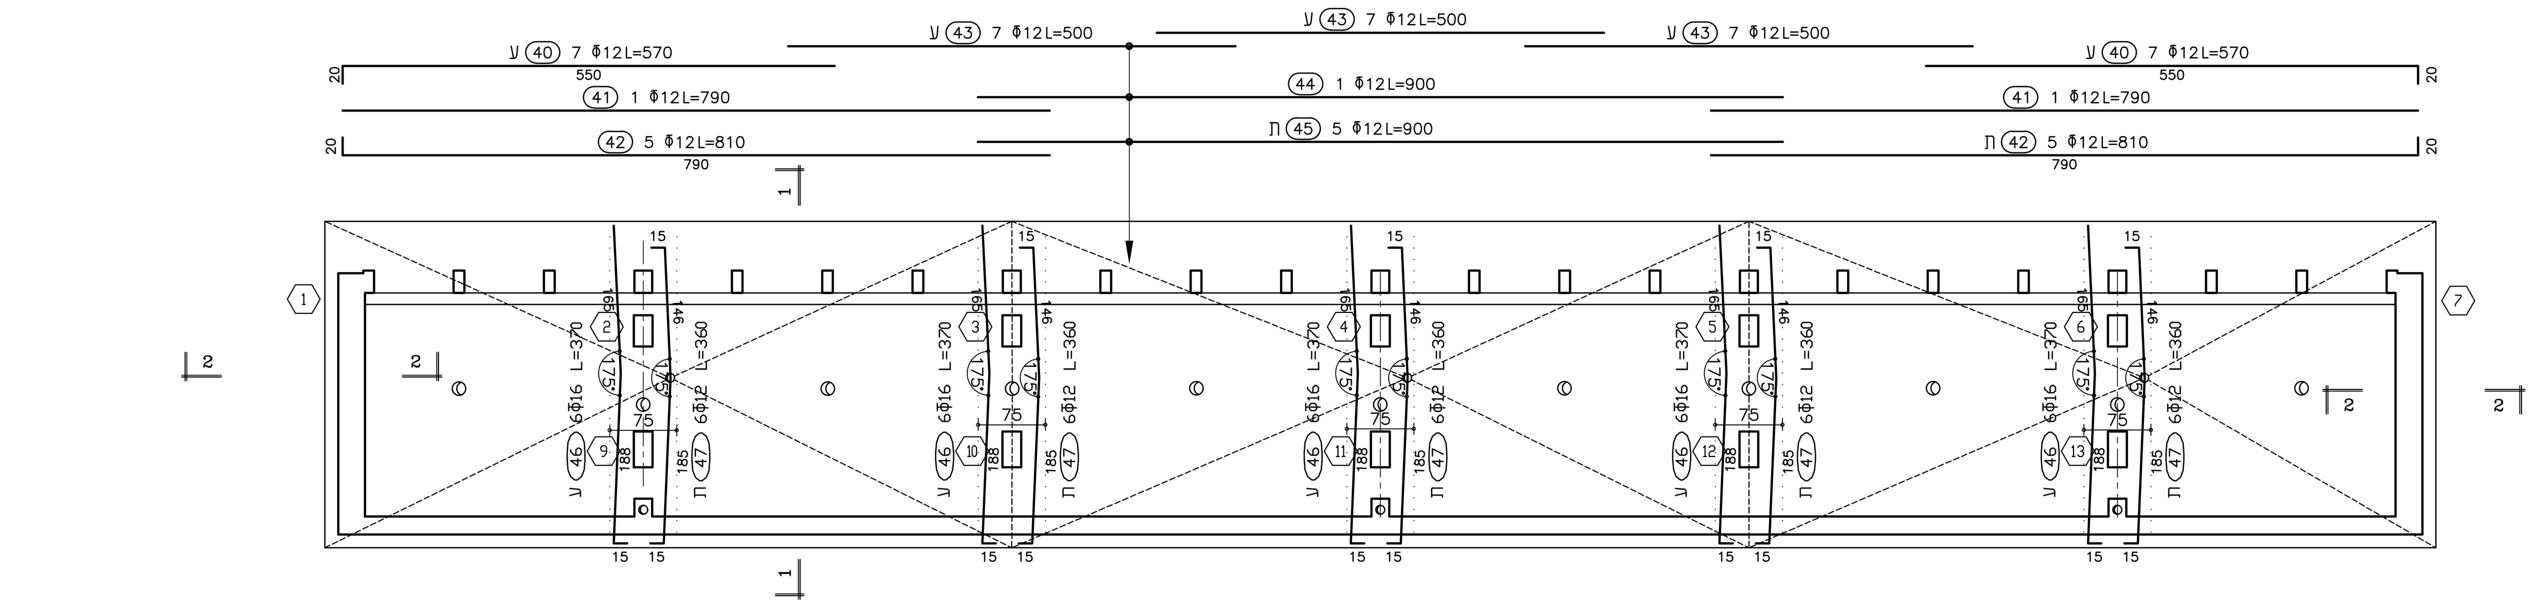

תכנית קורות תקרה

1:50

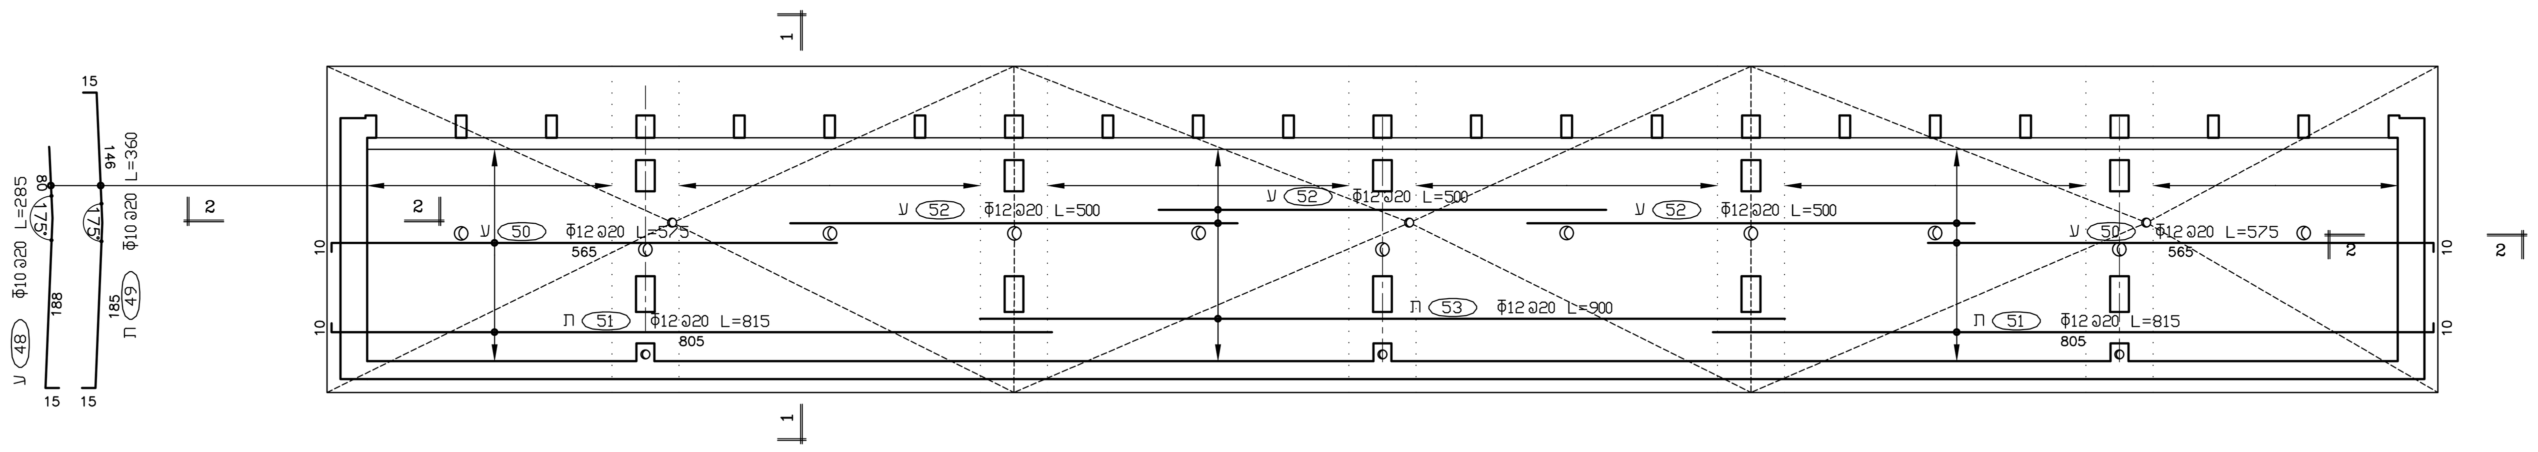

פרטי ברזל תקרה

1:50

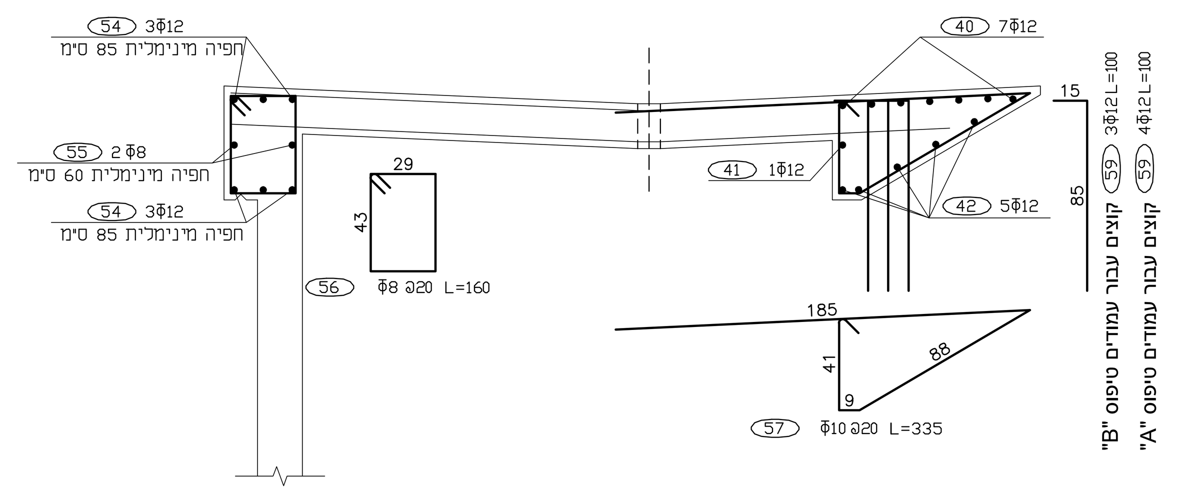

חתך 1-1

1:20

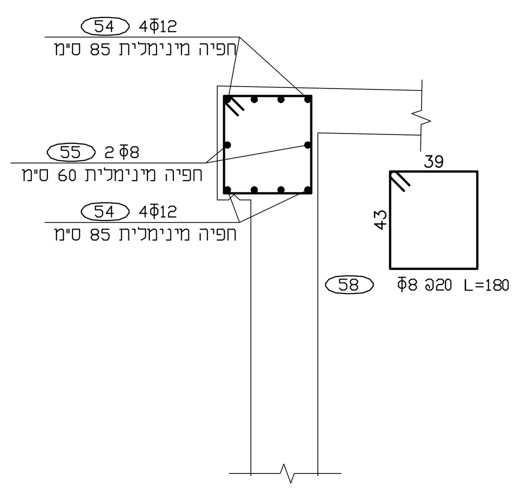

חתך 2-2

1:20

הערות:

1. ראה תכנית זו יחד עם תכנית ק-12.
2. סוג הבטון ב-30 לפי ת"י 466.
3. עובי כיסוי בטון 3 ס"מ (אם לא צויין אחרת).
4. סוג מוטות הזיון :
   -מוטות פלדה מצולעים לפי ת"י 4466 חלק 3.
5. חפיה בין מוטות הזיון בקוטר Φ8 - 60 ס"מ.
   חפיה בין מוטות הזיון בקוטר Φ10 - 70 ס"מ.
6. כל המידות של מוטות הזיון-הן חיצוניות.

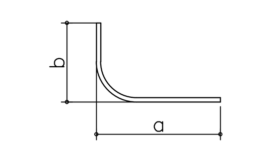

c- כיסוי בטון   a,b - מידות מסומנות בתכנית

תאריך	שינוי	תאור השינוי	חתימה	תאריך	תפוצה	כמות

לעיון תאריך	לאישור תאריך	למכרז תאריך	לביצוע ■ תאריך 01.06.23

הרחבה צפון - מזרחית
בית העלמין - כרמיאל
שלב ג

10-2020

מסי הגליון	תוכן הגליון		
ק-14	קבורת כוכים אזרחית תכנית תקרה-פרטי ברזל	ק.מ.	
		תאריך	
		תכנן	
		שרטט	
		שטח גל.	

המבצע אחראי לבדיקת התכנית. על המבצע לבקר את כל המידות ועל כל טעות או אי-התאמה עליו להודיע למתכנן ולמפקח. אין לקבוע מידות ע"י מדידה בשרטוט.

בז מהנדסים

zoyabader46@gmail.com 053-2462646
054-6099089