

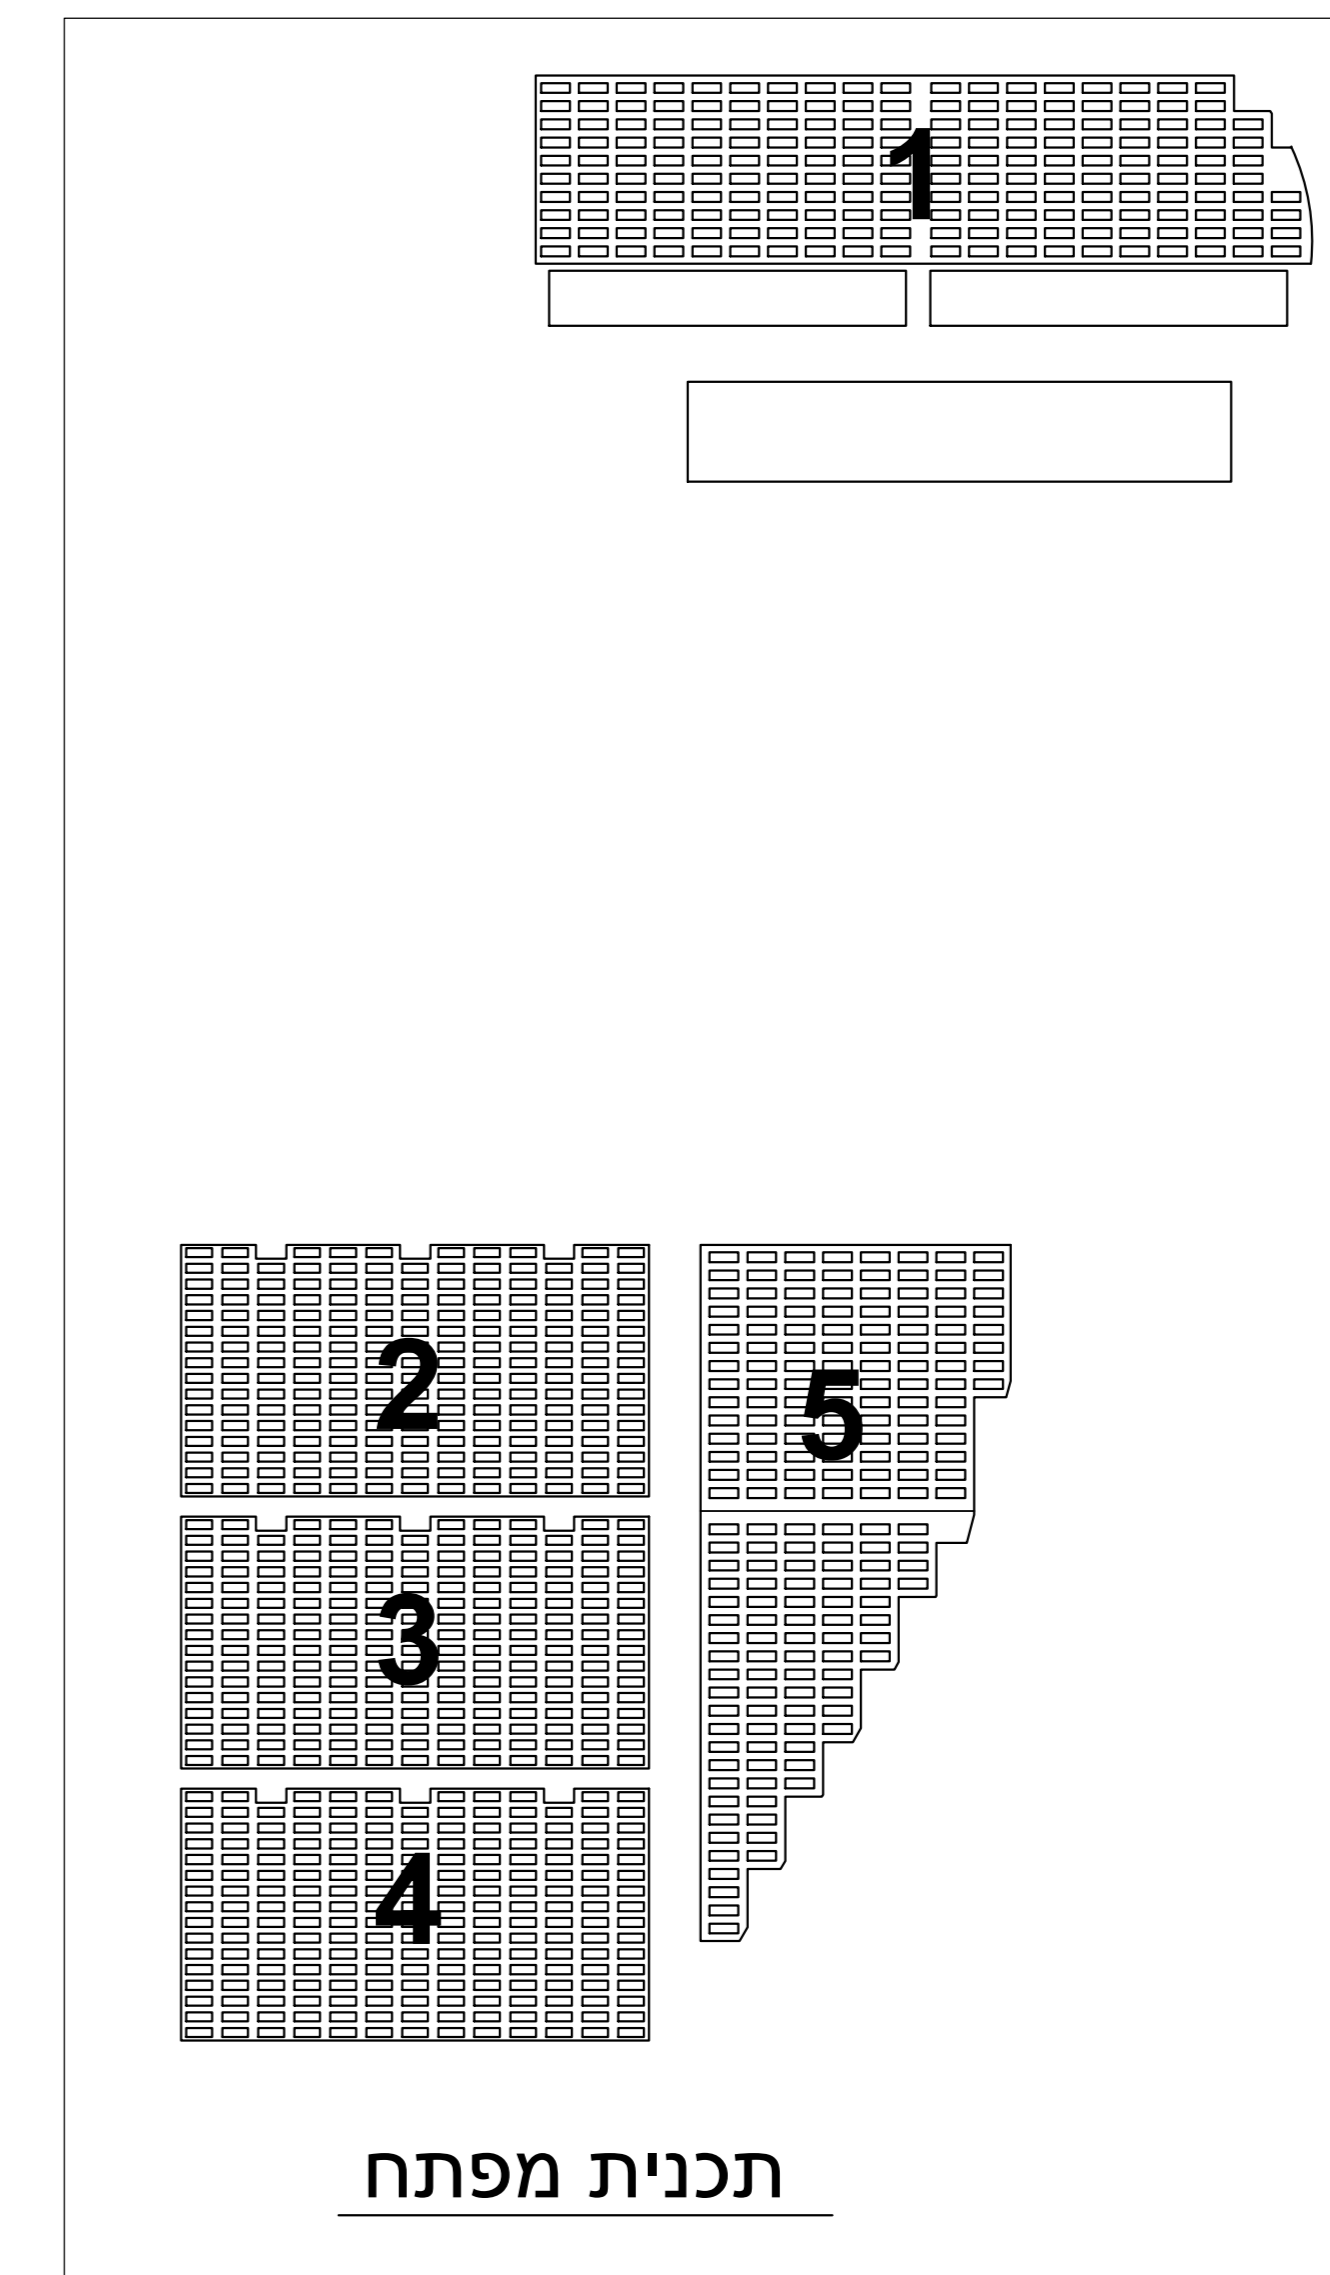
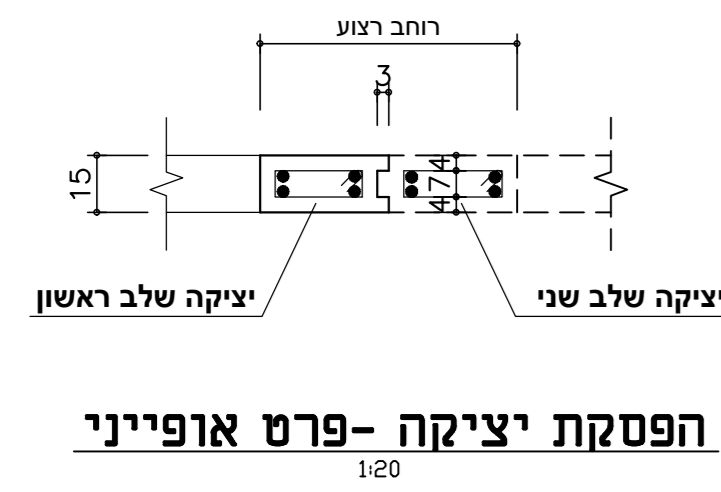


תכנית קבורה בשדה מספר 1
1:50

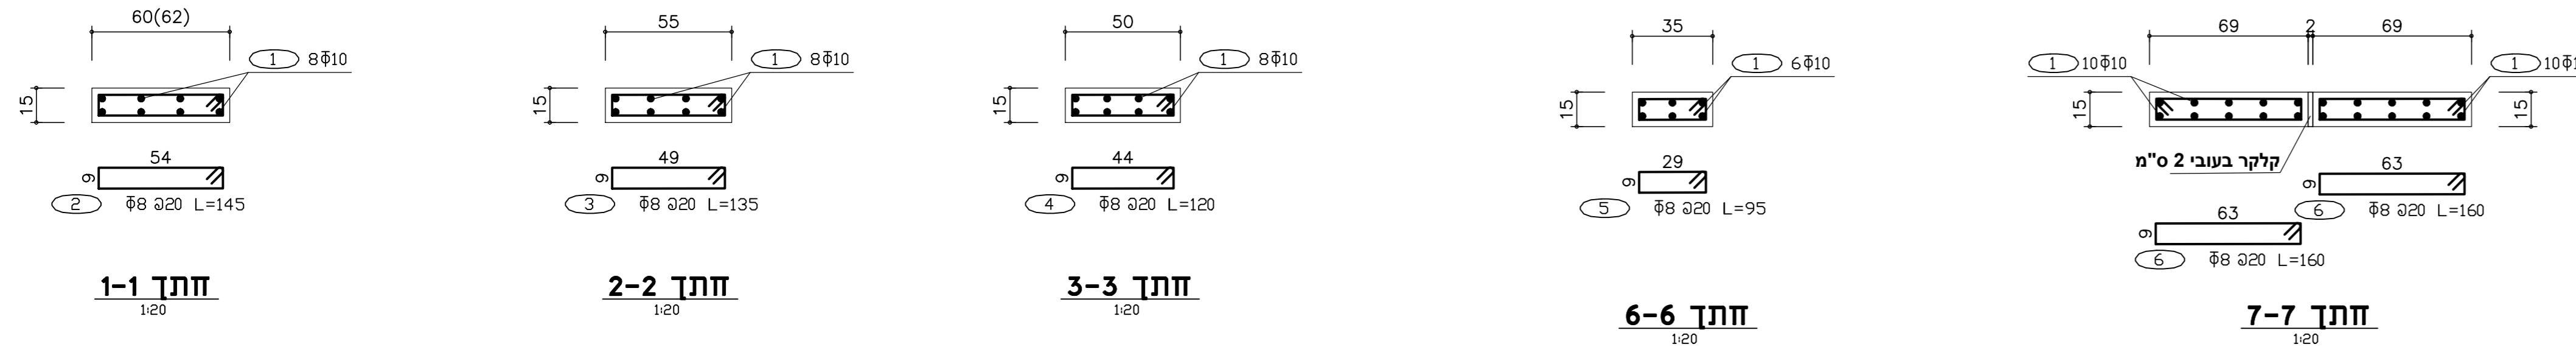

- הערות:**
1. ראה תכנית זו יחד עם תכניות אדריכלות.
 2. סוג הבטון ב-30 כפי ת"י 466.
 3. עובי כיסוי בטון 3 ס"מ (אם לא צויין אחרת).
 4. סוג מוטות הזיון:
 5. מוטות פלדה מצולבים כפי ת"י 4466 חלק 3.
 6. חפיה בין מוטות הזיון במוטות 10 - 70 ס"מ.
 7. כל המידות של מוטות הזיון - הן חיצוניות.

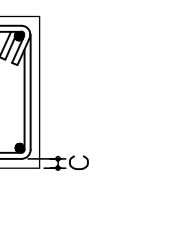

ג - כיסוי בטון

7. יציקת בטון על מצע יריעות פוליאטירן.
8. גמד בטון והחנקת הכיוקופטר.

תאריך	שנתי	תאריך השני	תחילתה	תאריך	תפוצה	כמות

כביצוע תאריך 01.06.23
 מכרז תאריך
 לאישור תאריך
 עיון תאריך

מס' העיון	10-2020
תוכן העיון	הרחבה צפון - מזרחית בית העלמין - כרמאל שלב ג
מס' העיון	20-20
תכנון	קבורת שדה
שרטוט	מספר 1
שם ת.ג.	

המצב ארוך נבדקת התכנית על המבצע נבדק את כל המידות ועל כל הטות א-א-התאמה עליו כדורעי למותגנו ולמפתח. או קבוצת מידות עיי מדידה בשרטוט.