
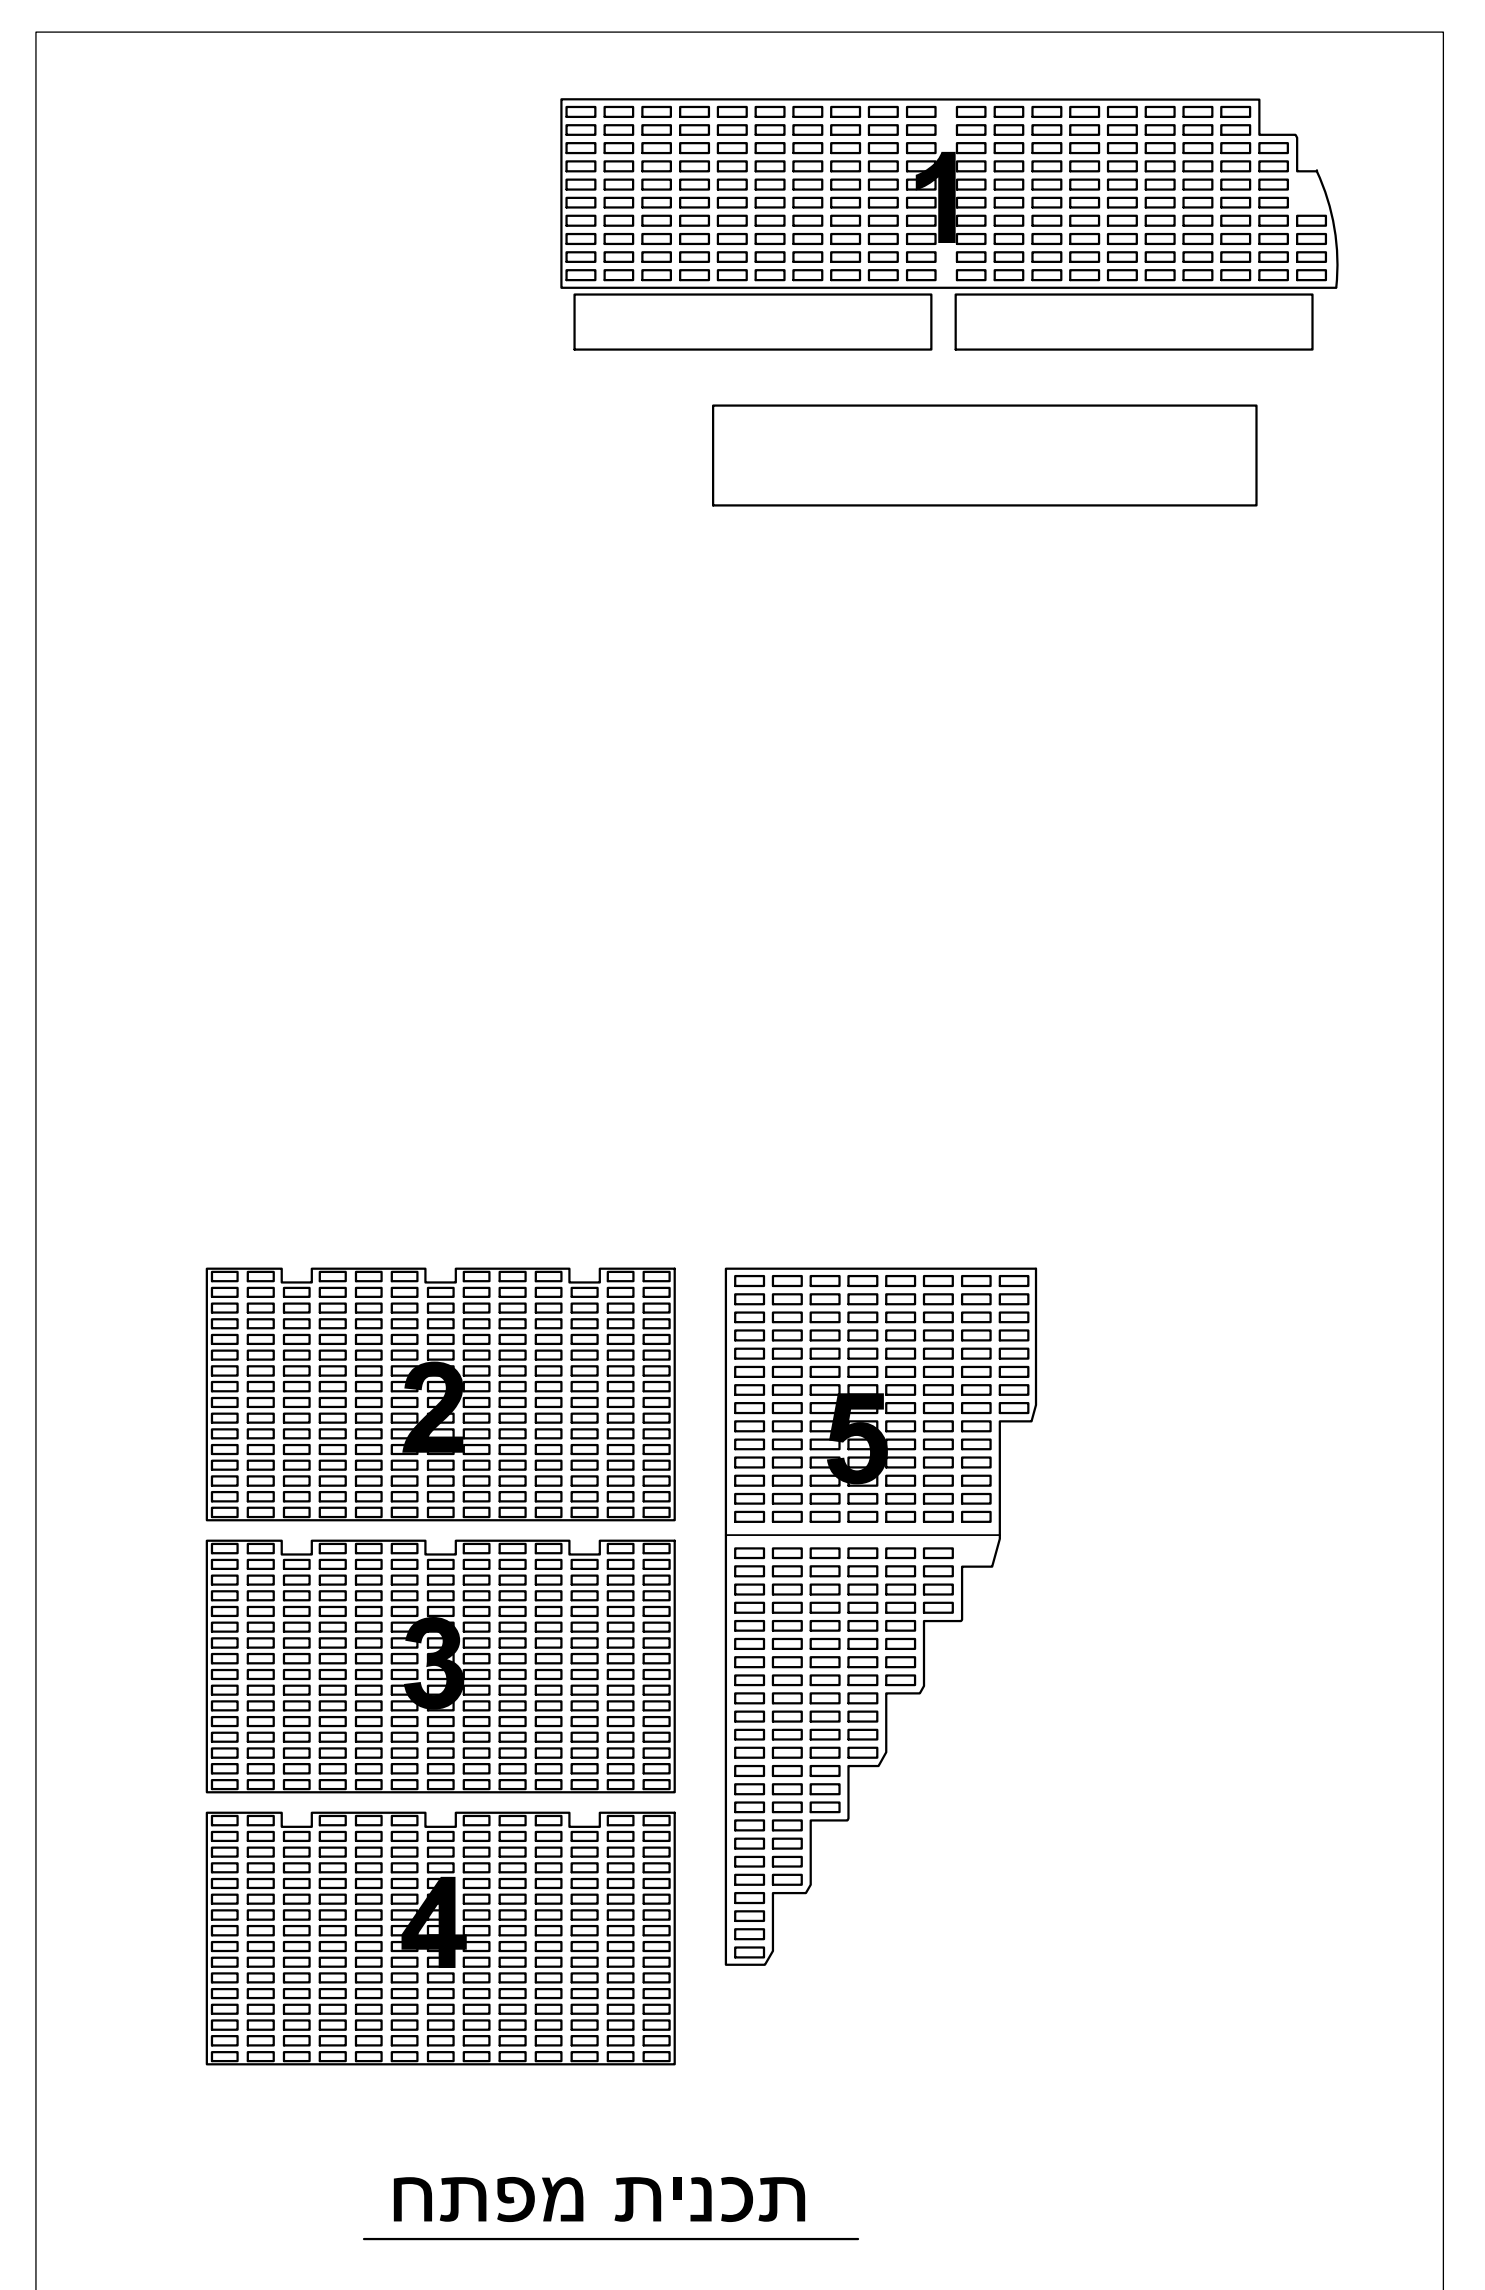


תכנית קבורה בשדה מספר 5  
1:75

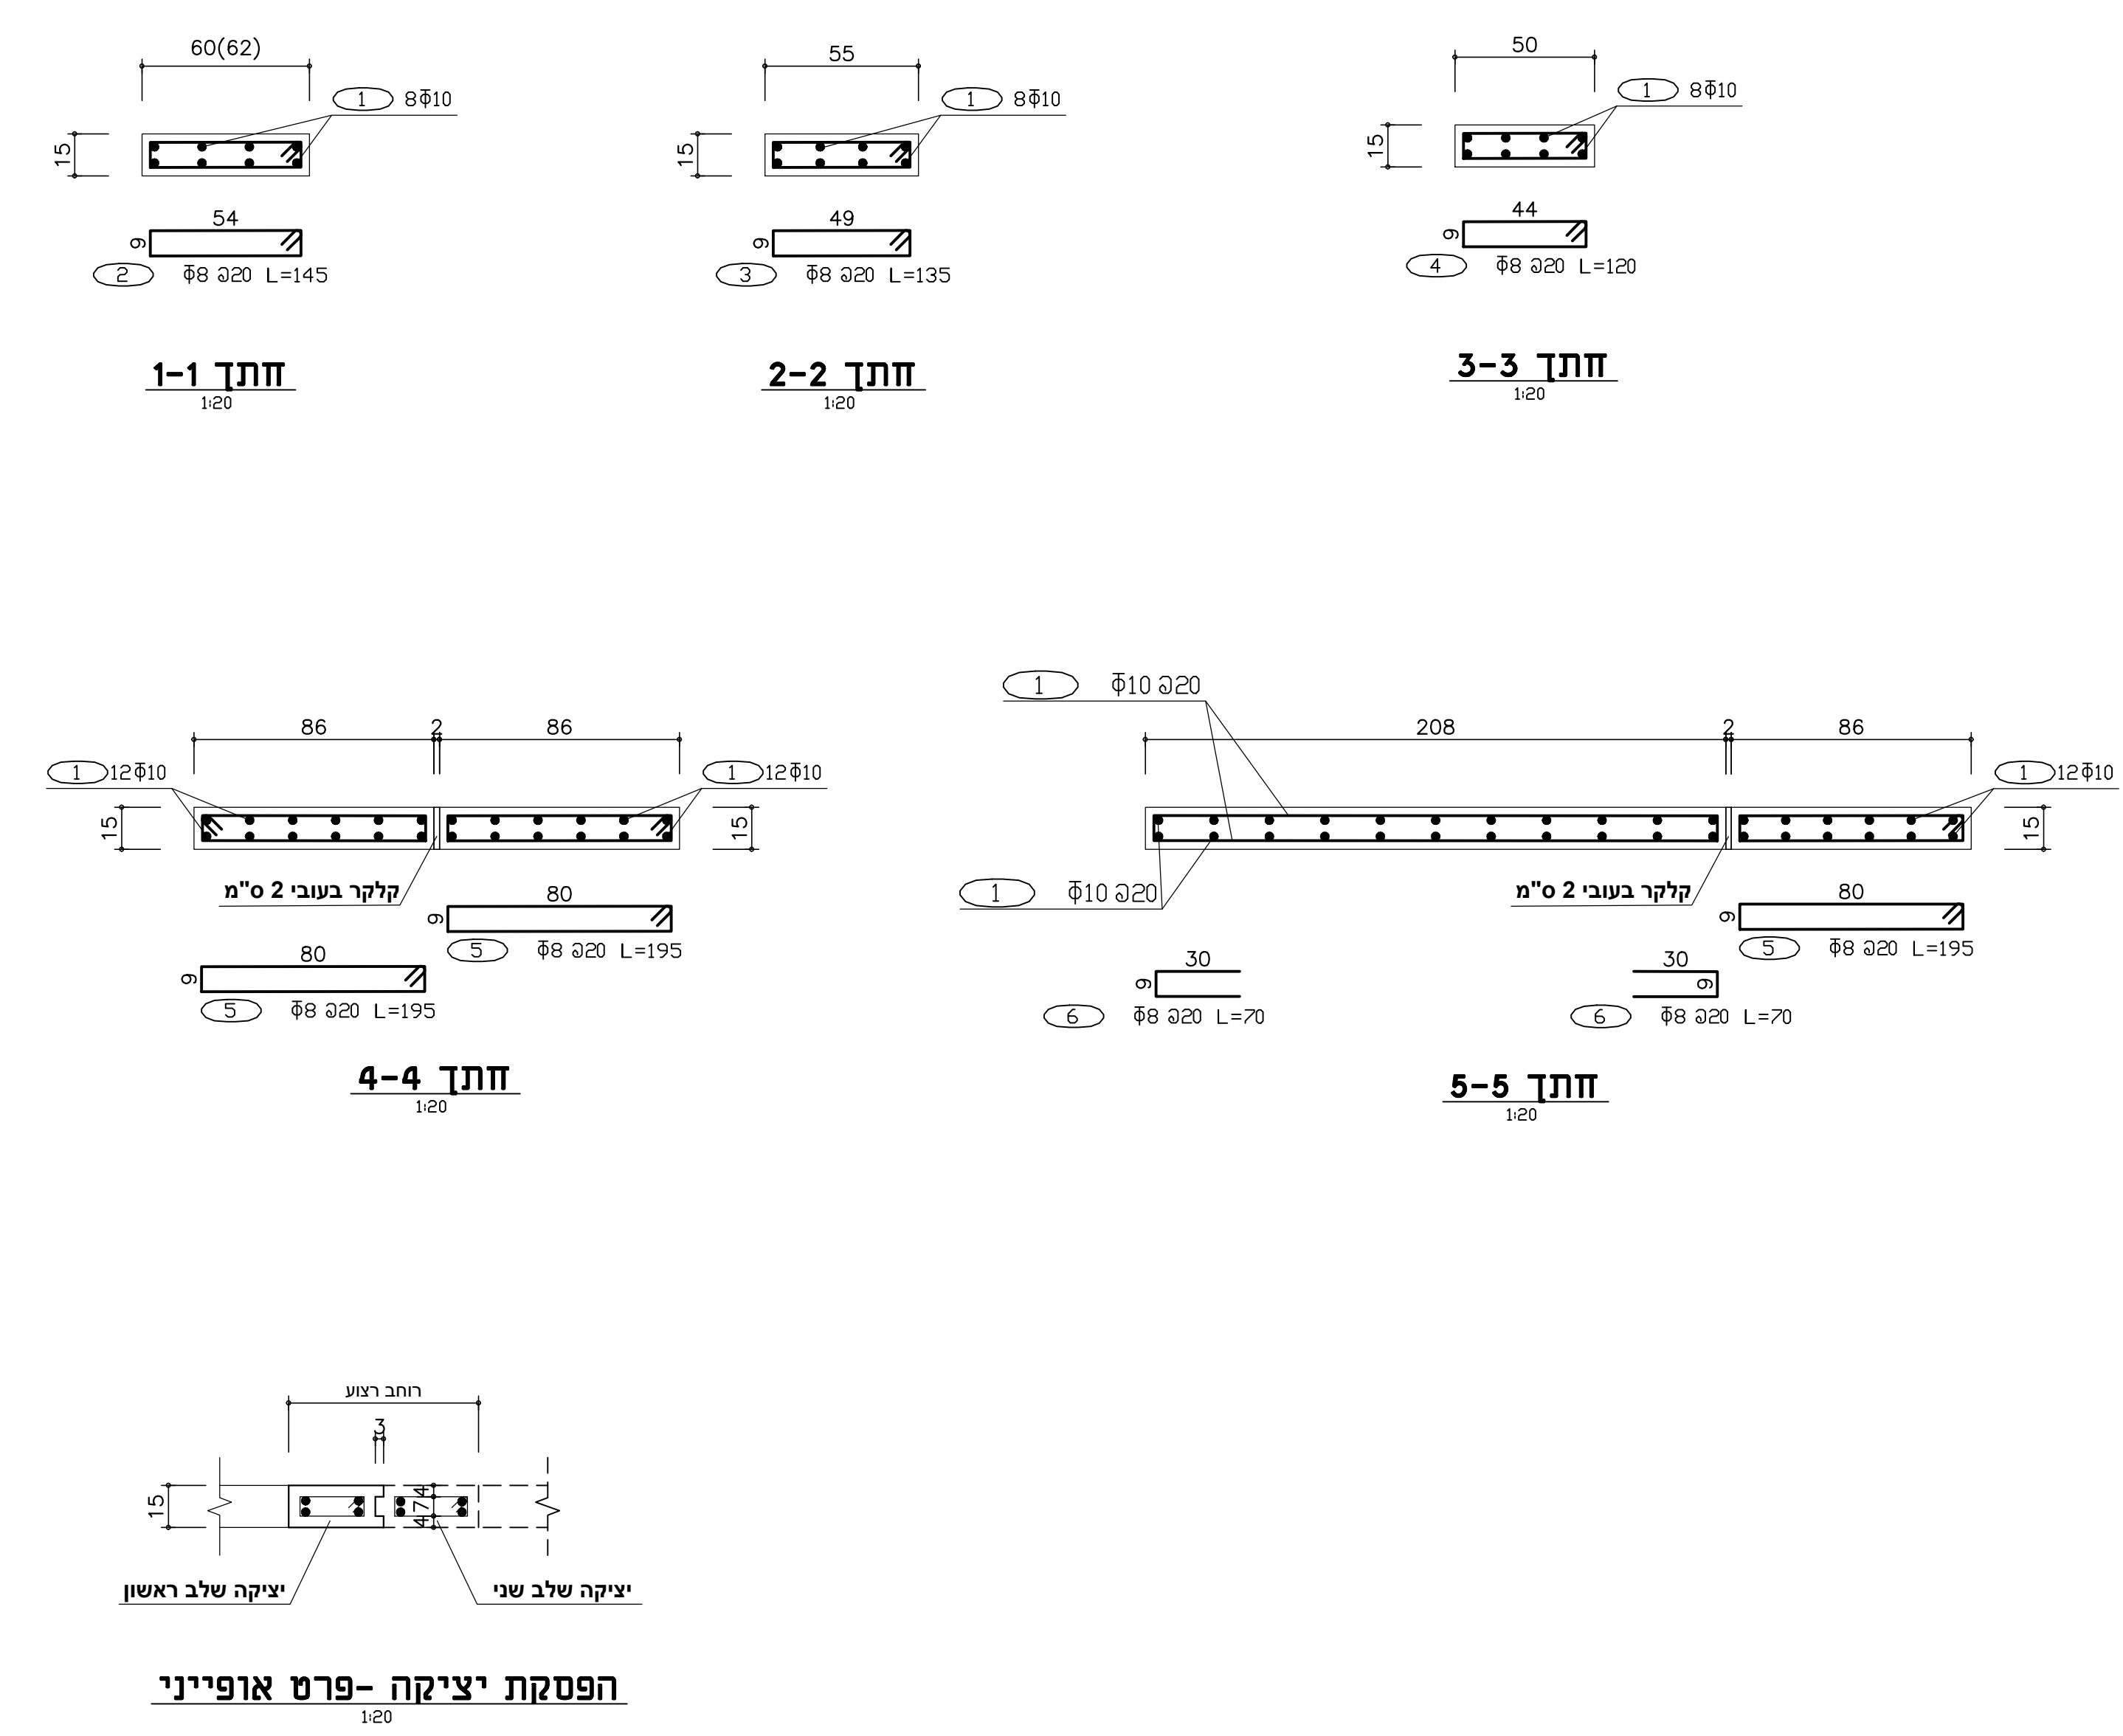

**הערות:**

1. ראה תכנית זו יחד עם תכניות אדריכלות.
  2. סוג הבטון ב-30 כפי ת"י 466.
  3. עובי כיסוי בטון 3 ס"מ (אם לא צוין אחרת).
  4. סוג מוטות הדיון :  $\Phi$  - מוטות פדה מצוקעים כפי ת"י 4466 חלק 3.
  5. חפיה בין מוטות הדיון בקוטר  $\Phi$  10 - 70 ס"מ.
  6. כל המידות של מוטות הדיון-הן היצוגיות.
7. יציקת בטון על מצע יריעות פוליאטירן.  
8. גמר בטון החלקת הכיקופטר.

תאריך	שנוי	תאור השנוי	חתימה	תאריך	תמונה	כביצוע	נמות

תאריך	למשך	למכרז	כביצוע
תאריך	תאריך	תאריך	תאריך

10-2020

**הרחבה צפון - מזרחית  
בית העלמין - כרמיאל  
שלב ג**

מס הגיון: 50-7  
תוכו הגיון: קבוצת שדה  
מספר: 5

המבצע אחראי כבידת התכנית. על המבצע לבקר את כל המידות מעל כל טעות או אי-התאמה עליו לדויע למתכנן ולמפקח. אין לנהוג מידות ע"י מדידה בשטח.

**בז מהנדסים**  
zoybader46@gmail.com 053-2462646 054-6099089