

חסי עדכון תאריך

1	עדכון כללי	08.01.2024
2	עדכון כללי	25.01.2024
3	עדכון כללי	07.02.2024

נשלח אל תאריך

1	מומיוקבליוועצים	08.01.2024
2	מומיוקבליוועצים	25.01.2024
3	מומיוקבליוועצים	07.02.2024

הקבלן אחראי למידות ועליו לבקר אותן ולודיע למתכנן על כל שעות, סטייה, סתירה או אי התאמה בסרם המשיך בעבודתו אין לקבוע גדלים ע"פ מדידה בשרטוט

המתכנן הינו הבעל הבלעדי של תכנית זו ועל זכויות היוצרים בה אין לעשות כל שימוש בתכנית זו או ברעיונות הגלומים בה ללא אישור מראש ובכתב של המתכנן

המתכנן אינו אחראי על פיקוח ותכנון בתחומים העייכים ליועצים השונים - חשמל, קונסטרוקציה, מיוזג, קרקע, אינסטלציה, בטיחות, איטום ווא כל יועץ אחר אשר ידרש לביצוע העבודה.

לעיון למכרז לביצוע

תכנית תכנית הריסה ופירוקים

תאריך 11.10.2023 קנים 1:250


גליון מס' 1 מפלס +0.00

בית ספר ניצנים כרמיאל

21-221

**דינור און אדריכלות**  
 משרד 04.9584580 פקס 1534.9584580  
 אגודת 054.481800 קנין 052.3926402  
 כנון ד.ב בקעת בית הכרם 2012  
 www.dinoronn.com  
 dinoronn@gmail.com

מס העץ	סוג עץ	כמות עצים	קוטר (סמ)	מס' מטרס	גובה עץ	חופה	מב	מיקום	ערך חופה	ערך מין	סה"כ ערכיות	דרום הנגה מעט העץ מ' העץ	שיוי העתקה	סיבת הכריתה	שיוי העץ (מ"מ)	הערות
256	ברוש פורטוגלי	1	12	1	6	4	3	5	3	4	15	3	1086	מנובה	עשוי	
277	חרוב מצוי	1	20	1	1	3	3	3	3	3	15	4	3016	מנובה	כריתה	לא גישי לסקירה
278	ברוש מצוי	1	15	1	12	10	1	10	12	1	15	4	565	מנובה	כריתה	בדומם ביני
279	ברוש (מצול)	1	30	1	12	6	12	1	30	1	17	4	6786	מנובה	כריתה	לא גישי לסקירה
285	ברוש (מצול)	1	30	1	12	6	12	1	30	1	17	4	6786	מנובה	כריתה	לא גישי לסקירה
331	אורן המלכן	1	50	1	12	9	1	50	1	15	19	5	39269	מנובה	שימור	
496	מיש דומי	1	15	1	4	1	15	1	15	1	16	4	2827	מנובה	העתקה	
519	סגלון עלי מימוסה	1	41	1	12	6	1	41	1	15	19	4	21123	מנובה	שימור	
520	מיש דומי	1	10	1	4	1	10	1	10	1	16	4	1257	מנובה	שימור	
617	אודבת מצויה	1	30	1	10	5	4	30	1	13	1	1	5937	מנובה	כריתה	שיוי מפלס קרקע
630	ברוש פורטוגלי	1	20	1	12	1	10	12	1	20	14	4	1005	מנובה	כריתה	לא גישי לסקירה
631	ברושל	1	20	1	12	1	1	20	1	17	4	5	3016	מנובה	כריתה	לא גישי לסקירה
632	עץ פת	1	1	1	1	1	1	1	1	1	0	0	0	מנובה	כריתה	
633	דית	1	20	1	1	3	1	20	1	17	4	3	5026	מנובה	גבוהה	
634	ברוש גדול פירות	1	22	1	12	13	1	22	1	14	2	5	1216	מנובה	כריתה	
635	חרוב מצוי	1	20	1	5	2	20	1	17	4	3	5	5253	מנובה	כריתה	
636	ברוש גדול פירות	1	20	1	13	10	13	1	15	2	15	2	2011	מנובה	כריתה	
637	עץ פת	1	1	1	1	1	1	1	1	1	0	0	0	מנובה	כריתה	
638	ברוש גדול פירות	1	40	1	10	9	1	40	1	16	2	4	10053	מנובה	כריתה	
639	לא מזהה	1	40	1	4	3	4	40	1	15	3	4	9048	מנובה	כריתה	לא גישי לסקירה
640	לא מזהה/מת	1	20	1	3	1	20	1	1	4	5	1	0	מנובה	כריתה	לא גלויה, מתל
641	ברוש גדול פירות	1	20	1	10	1	20	1	11	2	3	5	503	מנובה	כריתה	
650	מבני סאה	1	44	1	16	11	1	44	1	15	5	5	0	מנובה	כריתה	
651	ברוש גדול פירות	1	38	1	15	1	38	1	17	2	5	5	9073	מנובה	כריתה	
652	ברוש גדול פירות	1	38	1	15	1	38	1	17	2	5	5	9073	מנובה	כריתה	
656	ברוש מצוי	1	20	1	15	1	20	1	16	4	2	5	5026	מנובה	כריתה	
658	ברוש פורטוגלי	1	19	1	12	2	19	1	17	4	3	5	20244	מנובה	כריתה	
668	ברוש פורטוגלי	1	16	1	13	1	16	1	18	4	4	5	3217	מנובה	כריתה	
669	חרוב מצוי	1	1	1	4	1	1	1	18	4	4	5	5026	מנובה	כריתה	
698	לא מזהה	1	20	1	10	1	20	1	16	4	2	5	5026	מנובה	כריתה	
1000	מיש דומי	1	10	1	4	1	10	1	16	4	2	5	1257	מנובה	כריתה	
1001	מיש דומי	1	10	1	4	1	10	1	16	4	2	5	1257	מנובה	כריתה	
1002	מיש דומי	1	10	1	4	1	10	1	16	4	2	5	1257	מנובה	כריתה	
1003	מיש בוננה	1	5	1	2	1	5	1	15	4	1	5	314	מנובה	כריתה	
1004	אודבת מצויה	1	3	1	5	3	1	3	14	1	3	5	302	מנובה	כריתה	
1005	ברוש גדול פירות	1	3	1	3	1	3	1	13	2	1	5	57	מנובה	כריתה	
1006	אלתרה בלוטות	1	3	1	6	18	3	1	14	1	3	5	88	מנובה	כריתה	
1007	חרוב מצוי	1	5	1	3	7	5	1	16	4	2	5	628	מנובה	כריתה	
1008	מבני סאה	1	25	1	13	9	1	25	1	18	3	5	5890	מנובה	כריתה	

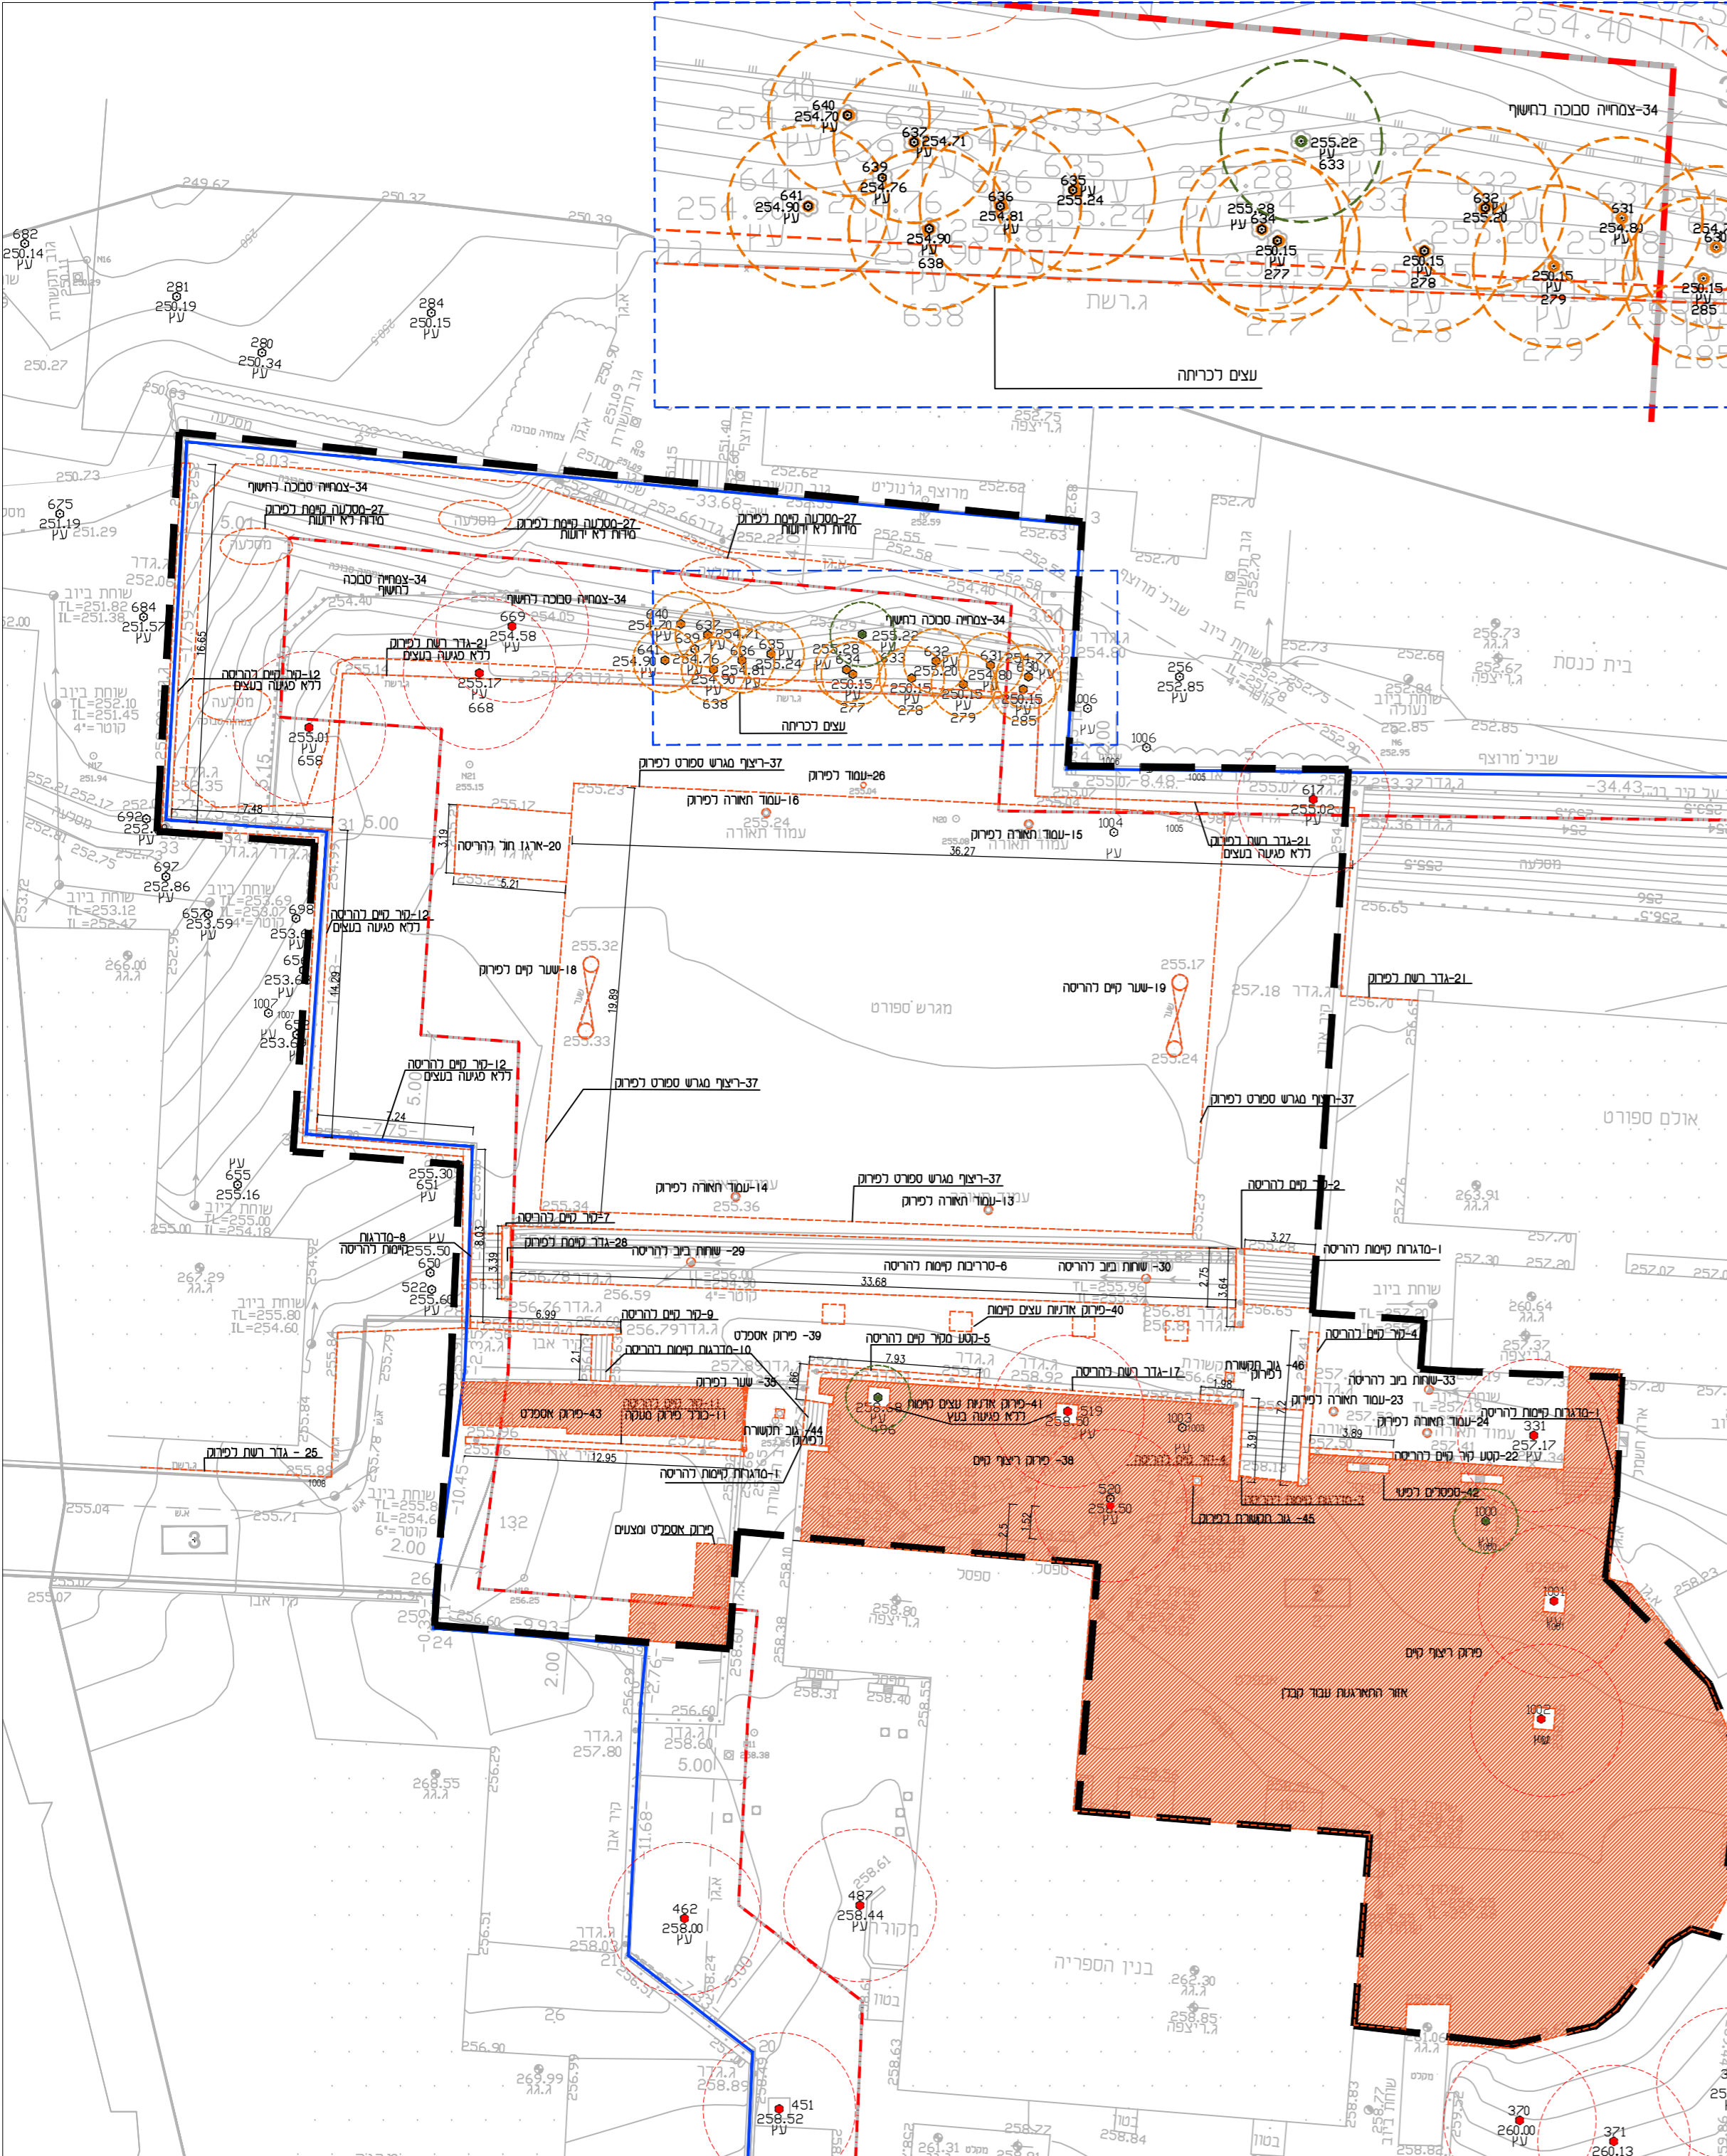

מקרא תכנית

- גבול שטח עבודה
- גבול מגרש
- קו בניין
- הריסה/פירוק
- עץ לכריתה
- עץ להעתקה
- עץ לשימור