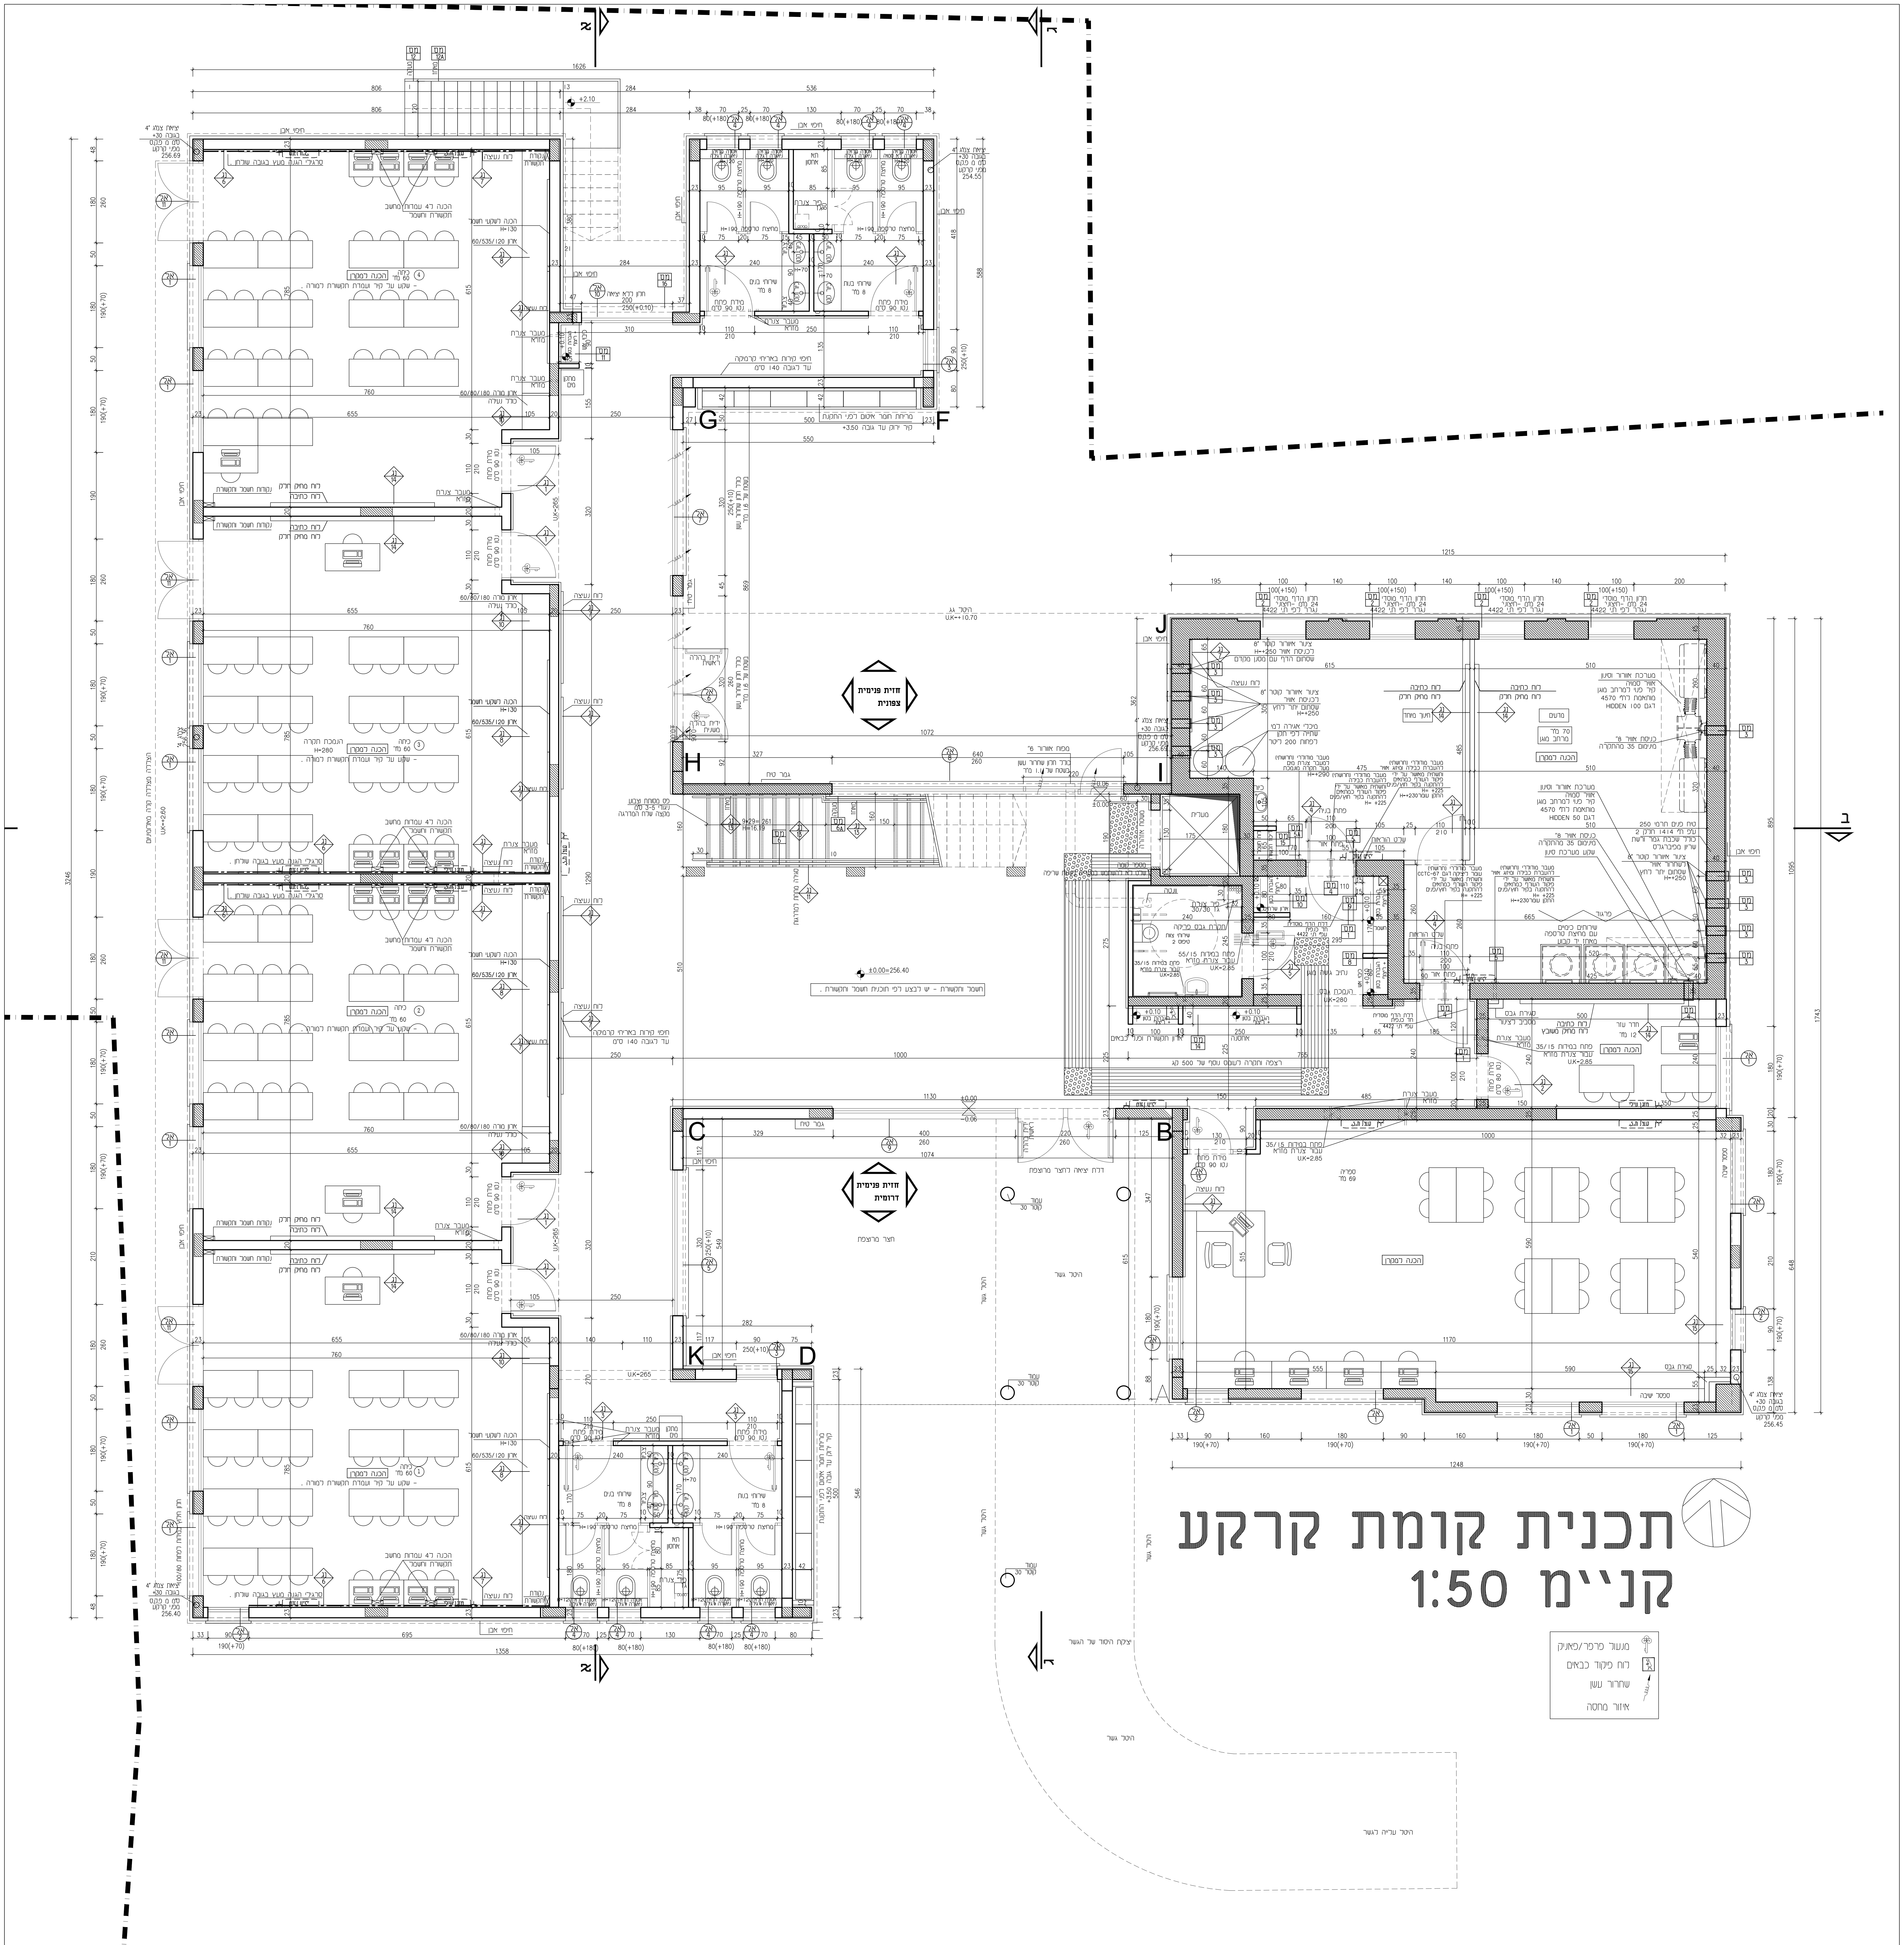

תכנית קומת קרקע
קנ״מ 1:50

מס׳	עדכון	תאריך
1	עדכון כללי	28.11.2023
2	עדכון כללי	01.01.2024
3	עדכון כללי	03.01.2024
4	עדכון כללי	08.01.2024
5	עדכון כללי	14.01.2024
6	עדכון כללי	21.01.2024
7	עדכון כללי	22.01.2024
8	עדכון כללי	29.01.2024
9	עדכון כללי	04.02.2024
10	עדכון כללי	07.02.2024
11	עדכון כללי	12.02.2024
12	עדכון כללי	18.02.2024
13	עדכון כללי	25.02.2024
14	עדכון כללי	03.03.2024

	נשלח אל	תאריך
1	מזמין\קבלן\יועצים	28.11.2023
2	מזמין\קבלן\יועצים	01.01.2024
3	מזמין\קבלן\יועצים	03.01.2024
4	מזמין\קבלן\יועצים	08.01.2024
5	מזמין\קבלן\יועצים	14.01.2024
6	מזמין\קבלן\יועצים	21.01.2024
7	מזמין\קבלן\יועצים	22.01.2024
8	מזמין\קבלן\יועצים	29.01.2024
9	מזמין\קבלן\יועצים	04.02.2024
10	מזמין\קבלן\יועצים	07.02.2024
11	מזמין\קבלן\יועצים	12.02.2024
12	מזמין\קבלן\יועצים	25.02.2024
14	מזמין\קבלן\יועצים	03.03.2024

הקבלן אחראי למידות ועליו לבקר אותן ולהודיע למתכנן על כל טעות, סטייה, סתירה או אי התאמה בטרם המשיך בעבודתו אין לקבוע גדלים ע״פ מדידה בשרטוט

המתכנן הינו הבעל הבלעדי של תכנית זו ושל זכויות היוצרים בה. אין לעשות כל שימוש בתכנית זו או ברעיונות הגלומים בה ללא אישור מראש ובכתב של המתכנן

המתכנן אינו אחראי על פיקוח ותכנון בתחומים השייכים ליועצים השונים - חשמל, קונסטרוקציה, מיזוג, קרקע, אינסטלציה, בטיחות, איטום ו/או כל יועץ אחר אשר ידרש לביצוע העבודה.

לעיון	למכרז	לביצוע
	■	

תכנית
קומת קרקע

תאריך	קנ״מ
03.09.2023	1:50

גליון מס׳	מפלס
1	+0.00

בית ספר ניצנים
כרמיאל

21—221

דינור און אדריכלות
משרד 04.9584580 פקס 1534.9584580
אסנת 054.4818180 קרין 052.3926402
כמון ד.נ. בקעת בית הכרם 20112
www.dinuronn.com
dinur.onn@gmail.com