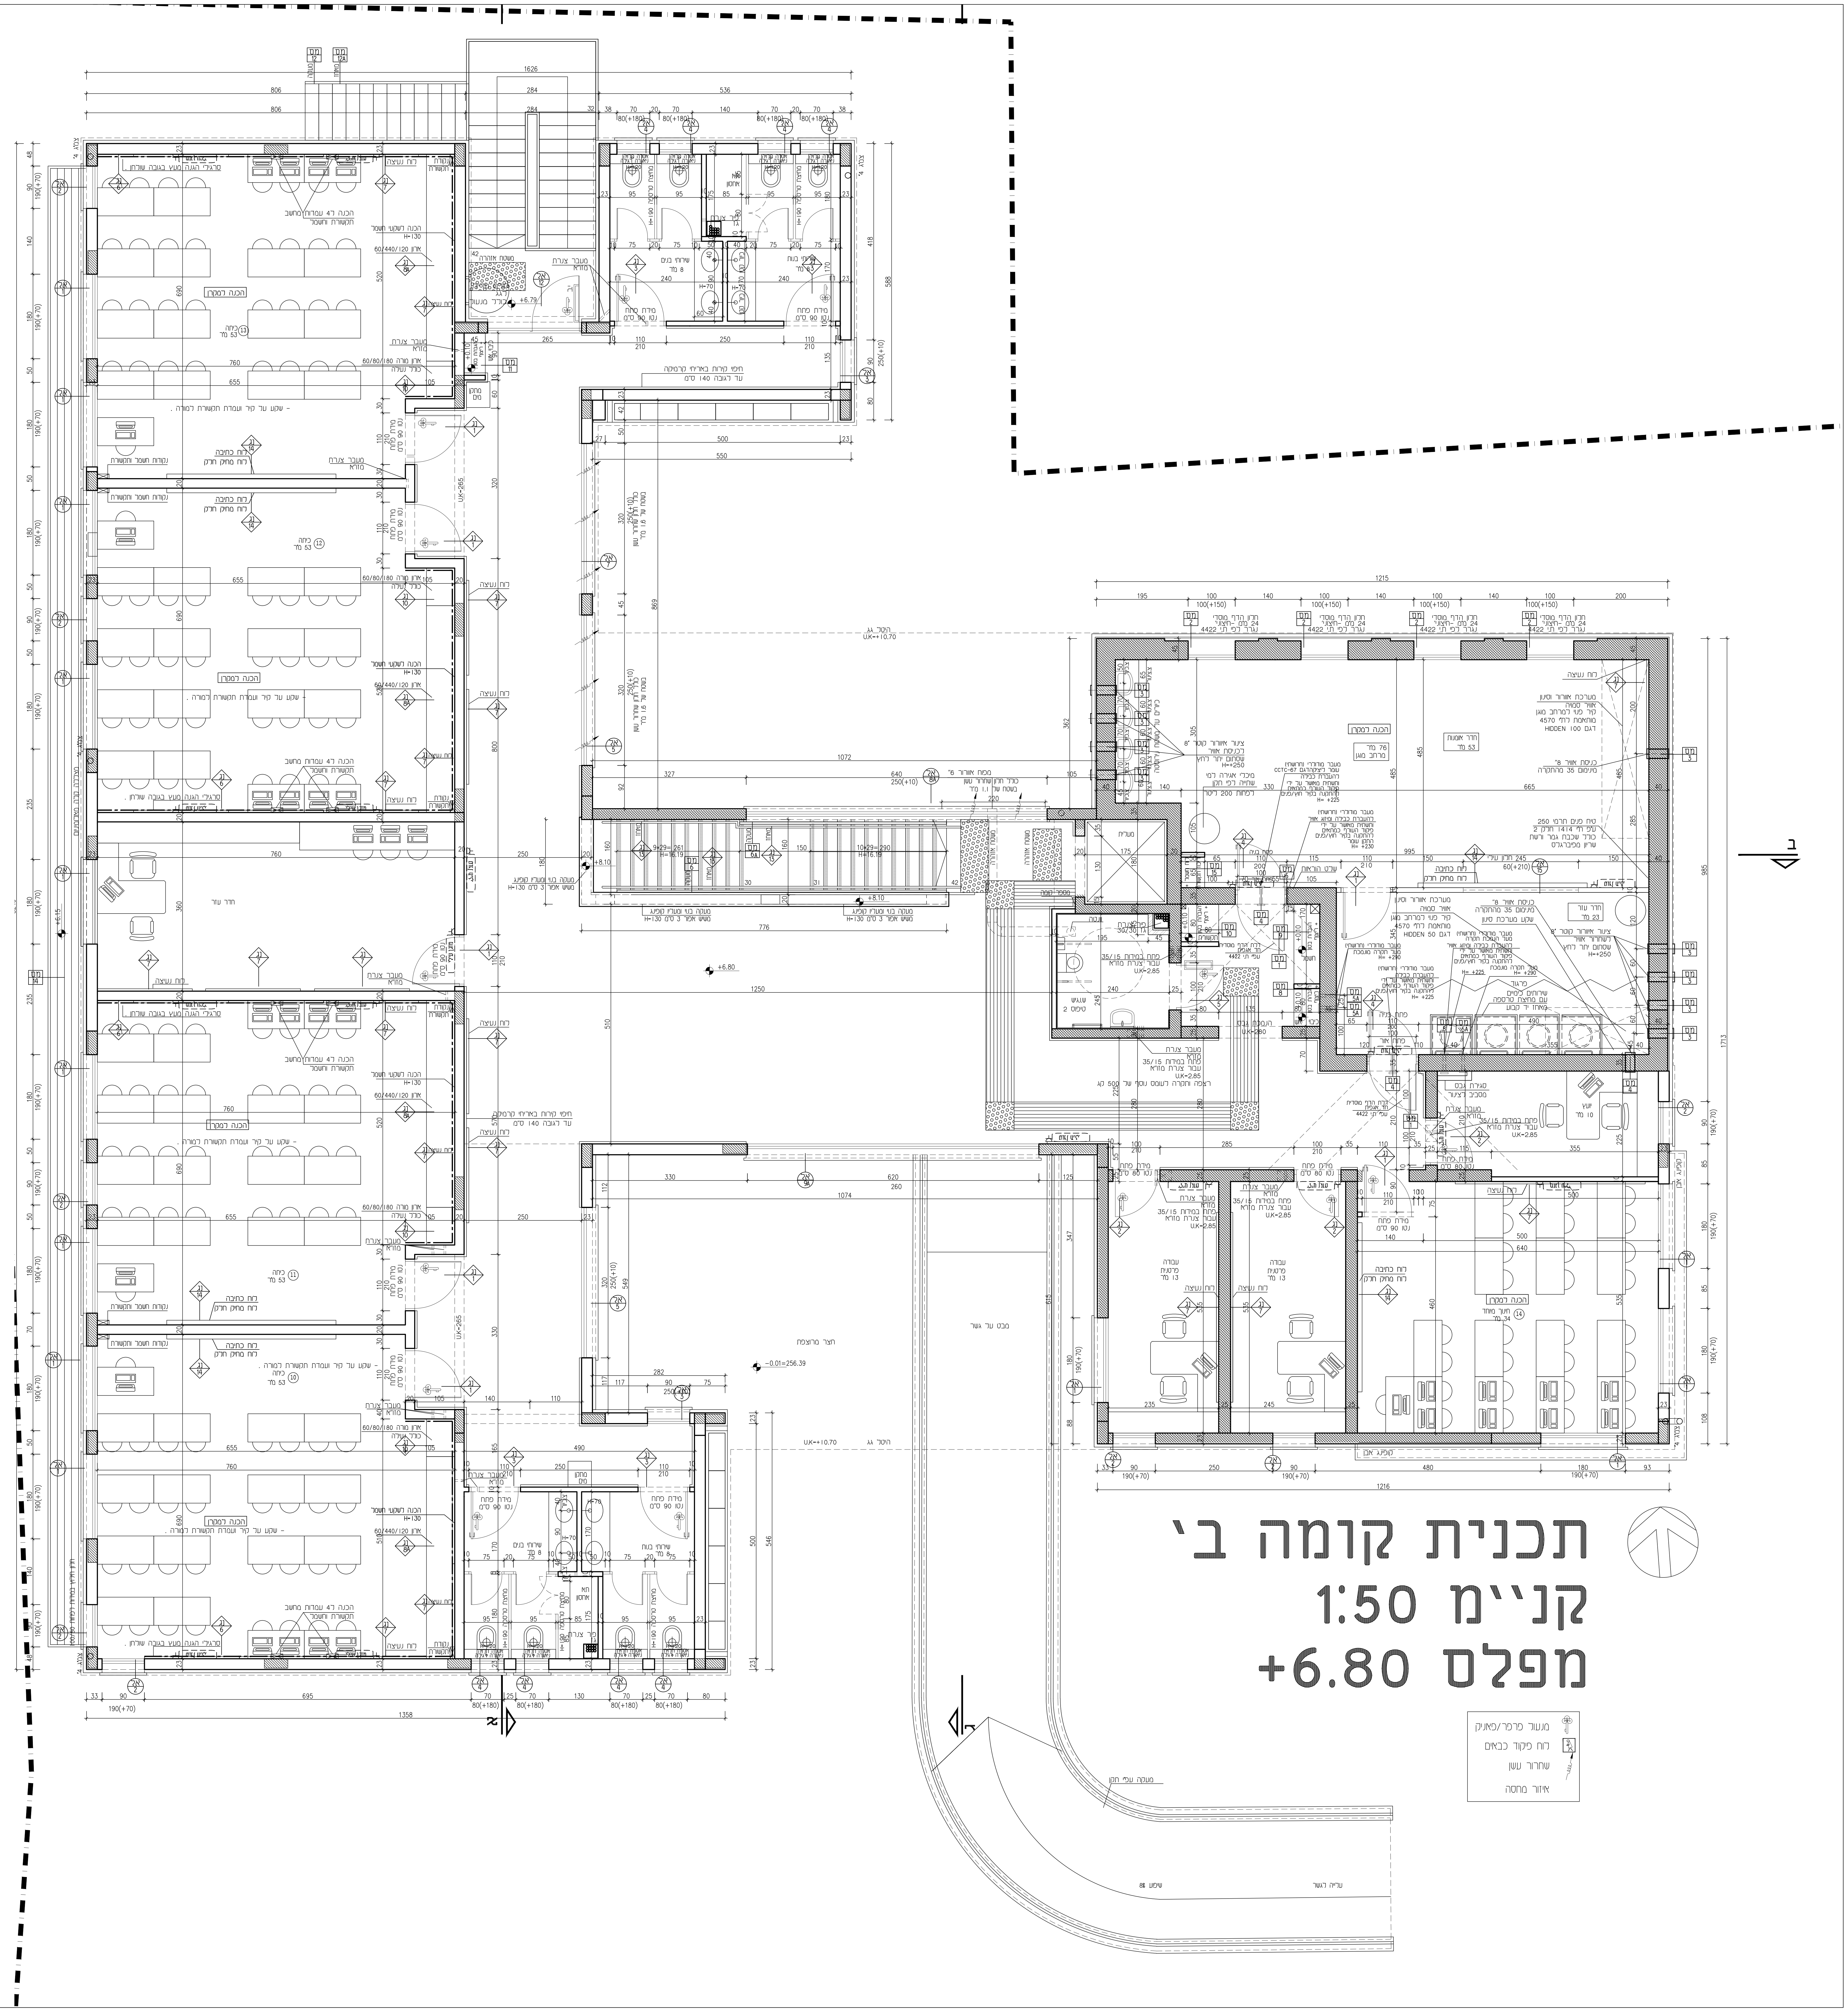
1215
195
100
140
200
100(+150)
מס 2
חלון הדף מוסדי
24 מ"מ -חיצוני'
נגרר לפי ת.י 4422
הכנה למקרן
76 מ"ר
מרחב מוגן
חדר אומנות
53 מ"ר
לוח נעיצה
מערכת אוורור וסינון
אוויר סמויה
קיר פנוי למרחב מוגן
מותאמת לת"י 4570
HIDDEN 100 דגם
ציגור איוורור קוטר 8"
לכניסת אוויר
שסתום יתר לחץ
H=+250
כניסת אוויר 8"
מינימום 35 מהתקרה
מיכלי אגירה למי
שתייה לפי תקן
לפחות 200 ליטר
מעבר מודולרי (חרושתי)
עומר ליציקהדגם CCTC-67
להעברת כבילה
ותשתית מאושר על ידי
פיקוד העורף כמתאים
להתקנה בקיר חוץ/פנים
H= +225
להעברת כבילה ומיזוג אוויר
H= +230
טיח פנים תרמי 250
עפ"י ת"י 1414 חלק 2
כולל שכבת גמר ורשת
שריון מפיברגלס
מעלית
פתח בניה
שלט הוראות
לוח כתיבה
לוח מחיק חלק
חלון עילי 245
60(+210)
חדר עזר
23 מ"ר
שקע מערכת סינון
לשחרור אוויר
פרגוד
שירותים כימיים
עם מחיצת טרספה
מאחז יד קבוע
פתח במידות 35/15
עבור צנרת מזו"א
U.K=2.85
ש.נ.ג.י.ש
טיפוס 2
הנמכת גבס
U.K=280
מעבר צנרת
מזו"א
פתח אור
995
665
985
1713
1250
1074
1072
+6.80
מנעול פרפר/פאניק
לוח פיקוד כבאים
שחרור עשן
איזור מחסה

תכנית קומה ב׳

קנ״מ 1:50

מפלס +6.80

מס׳	עדכון	תאריך
1	עדכון כללי	28.11.2023
2	עדכון כללי	01.01.2024
3	עדכון כללי	03.01.2024
4	עדכון כללי	08.01.2024
5	עדכון כללי	14.01.2024
6	עדכון כללי	21.01.2024
7	עדכון כללי	22.01.2024
8	עדכון כללי	29.01.2024
9	עדכון כללי	04.02.2024
10	עדכון כללי	07.02.2024
11	עדכון כללי	12.02.2024
12	עדכון כללי	18.02.2024
13	עדכון כללי	25.02.2024
14	עדכון כללי	03.03.2024

	נשלח אל	תאריך
1	מזמין\קבלן\יועצים	28.11.2023
2	מזמין\קבלן\יועצים	01.01.2024
3	מזמין\קבלן\יועצים	03.01.2024
4	מזמין\קבלן\יועצים	08.01.2024
5	מזמין\קבלן\יועצים	14.01.2024
6	מזמין\קבלן\יועצים	21.01.2024
7	מזמין\קבלן\יועצים	22.01.2024
8	מזמין\קבלן\יועצים	29.01.2024
9	מזמין\קבלן\יועצים	04.02.2024
10	מזמין\קבלן\יועצים	07.02.2024
11	מזמין\קבלן\יועצים	12.02.2024
12	מזמין\קבלן\יועצים	18.02.2024
13	מזמין\קבלן\יועצים	25.02.2024
14	מזמין\קבלן\יועצים	03.03.2024

הקבלן אחראי למידות ועליו לבקר אותן ולהודיע למתכנן על כל טעות, סטייה, סתירה או אי התאמה בטרם המשיך בעבודתו אין לקבוע גדלים ע"פ מדידה בשרטוט

המתכנן הינו הבעל הבלעדי של תכנית זו ושל זכויות היוצרים בה. אין לעשות כל שימוש בתכנית זו או ברעיונות הגלומים בה ללא אישור מראש ובכתב של המתכנן

המתכנן אינו אחראי על פיקוח ותכנון בתחומים השייכים ליועצים השונים - חשמל, קונסטרוקציה, מיזוג, קרקע, אינסטלציה, בטיחות, איטום ו/או כל יועץ אחר אשר ידרש לביצוע העבודה.

לביצוע	למכרז	לעיון
	■	

תכנית
קומה ב

תאריך	קנ"מ
03.09.2023	1:50

גליון מס׳	מפלס
3	+6.80

בית ספר ניצנים
כרמיאל

21-221

דינור און אדריכלות
משרד 04.9584580 פקס 1534.9584580
אסנת 054.4818180 קרין 052.3926402
כמון ד.נ. בקעת בית הכרם 20112
www.dinuronn.com
dinur.onn@gmail.com