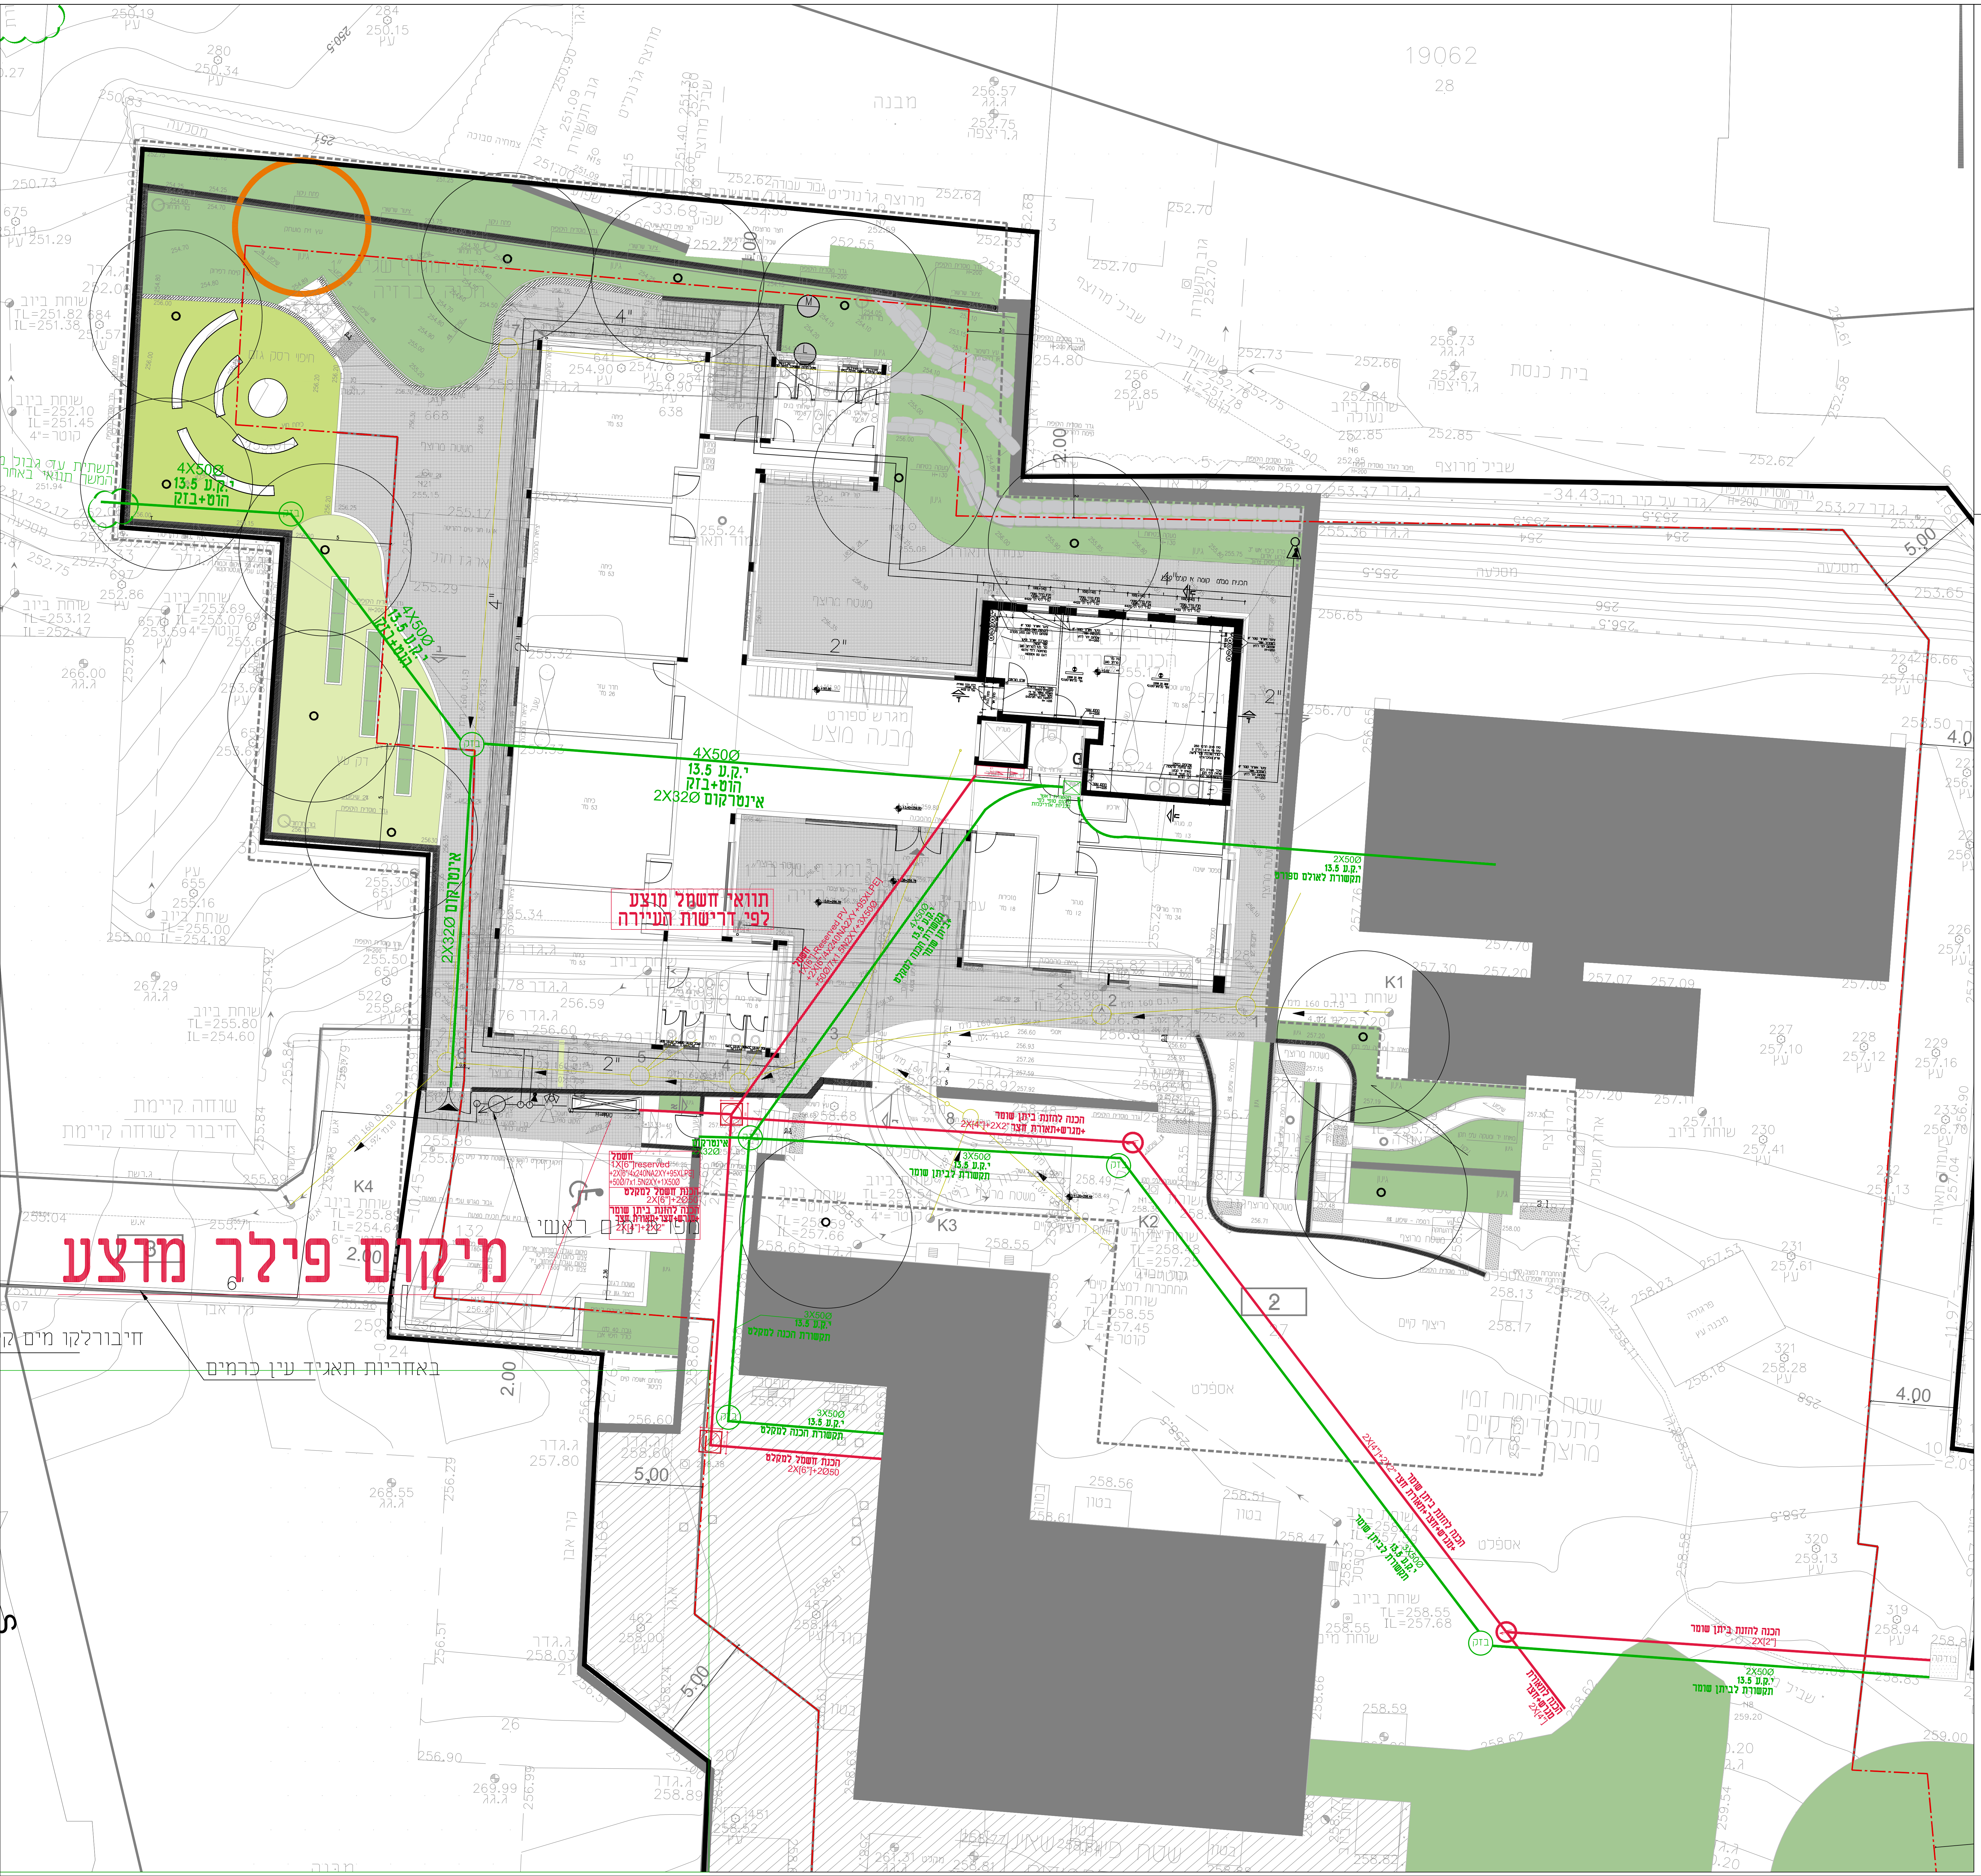
מיקום פילר מוצע
תוואי חשמל מוצע
לפי דרישות העירייה
4X50Ø
13.5 י.ק.ע
הוט+בזק
2X32Ø אינטרקום
הכנה לחזנת ביתן שומר
תקשורת לביתן שומר
K1
K2
K3
K4
19062
28
חיבור לשוחה קיימת
שוחה קיימת
חיבור קולקן מים
באחריות תאגיד עין כרמים
5.00
4.00
2.00


מבט חזית
צד כביש
320
10
20
70
60
170
50
שמור ל PV
מפסק ראשי עתידי
PV
תא מדידה
3x315A
תא מפסק ראשי
3x315A
פס הארקות
מפלס קרקע
+0.00
Cu1x35
שוחת הארקה
2xØ110
צנרת עבור כבלי חחי
2xØ110
ללוח מפסק ראשי
2xØ160
ללוח ראשי
בית ספר
2xØ160+Ø50
ללוח ראשי
בית ספר
מוט פלדה
מגולוון
מחבר בין
2 מוטות

| | |
|---|---|
| ⏚ | אלקטרודת הארקה עשויה מפלדה מצופה נחושת בקוטר 19 מ"מ כוללת שוחה בקוטר 60 ס"מ |
| בזק | תא בקרה תיקני של בזק מס' A1 |
| ⍁ | תא בקרה לתשתית חשמל בקוטר 100–120 ס"מ |
| ⊖ | תא בקרה לתשתית חשמל בקוטר 80 ס"מ |
| 🟩 | צנרת תקשורת |
| 🟥 | צנרת חשמל |

רשימת תכניות

| מס' | נושא |
|---|---|
| 11 | תכנית תשתיות חשמל ותקשורת בפיתוח |

תאום
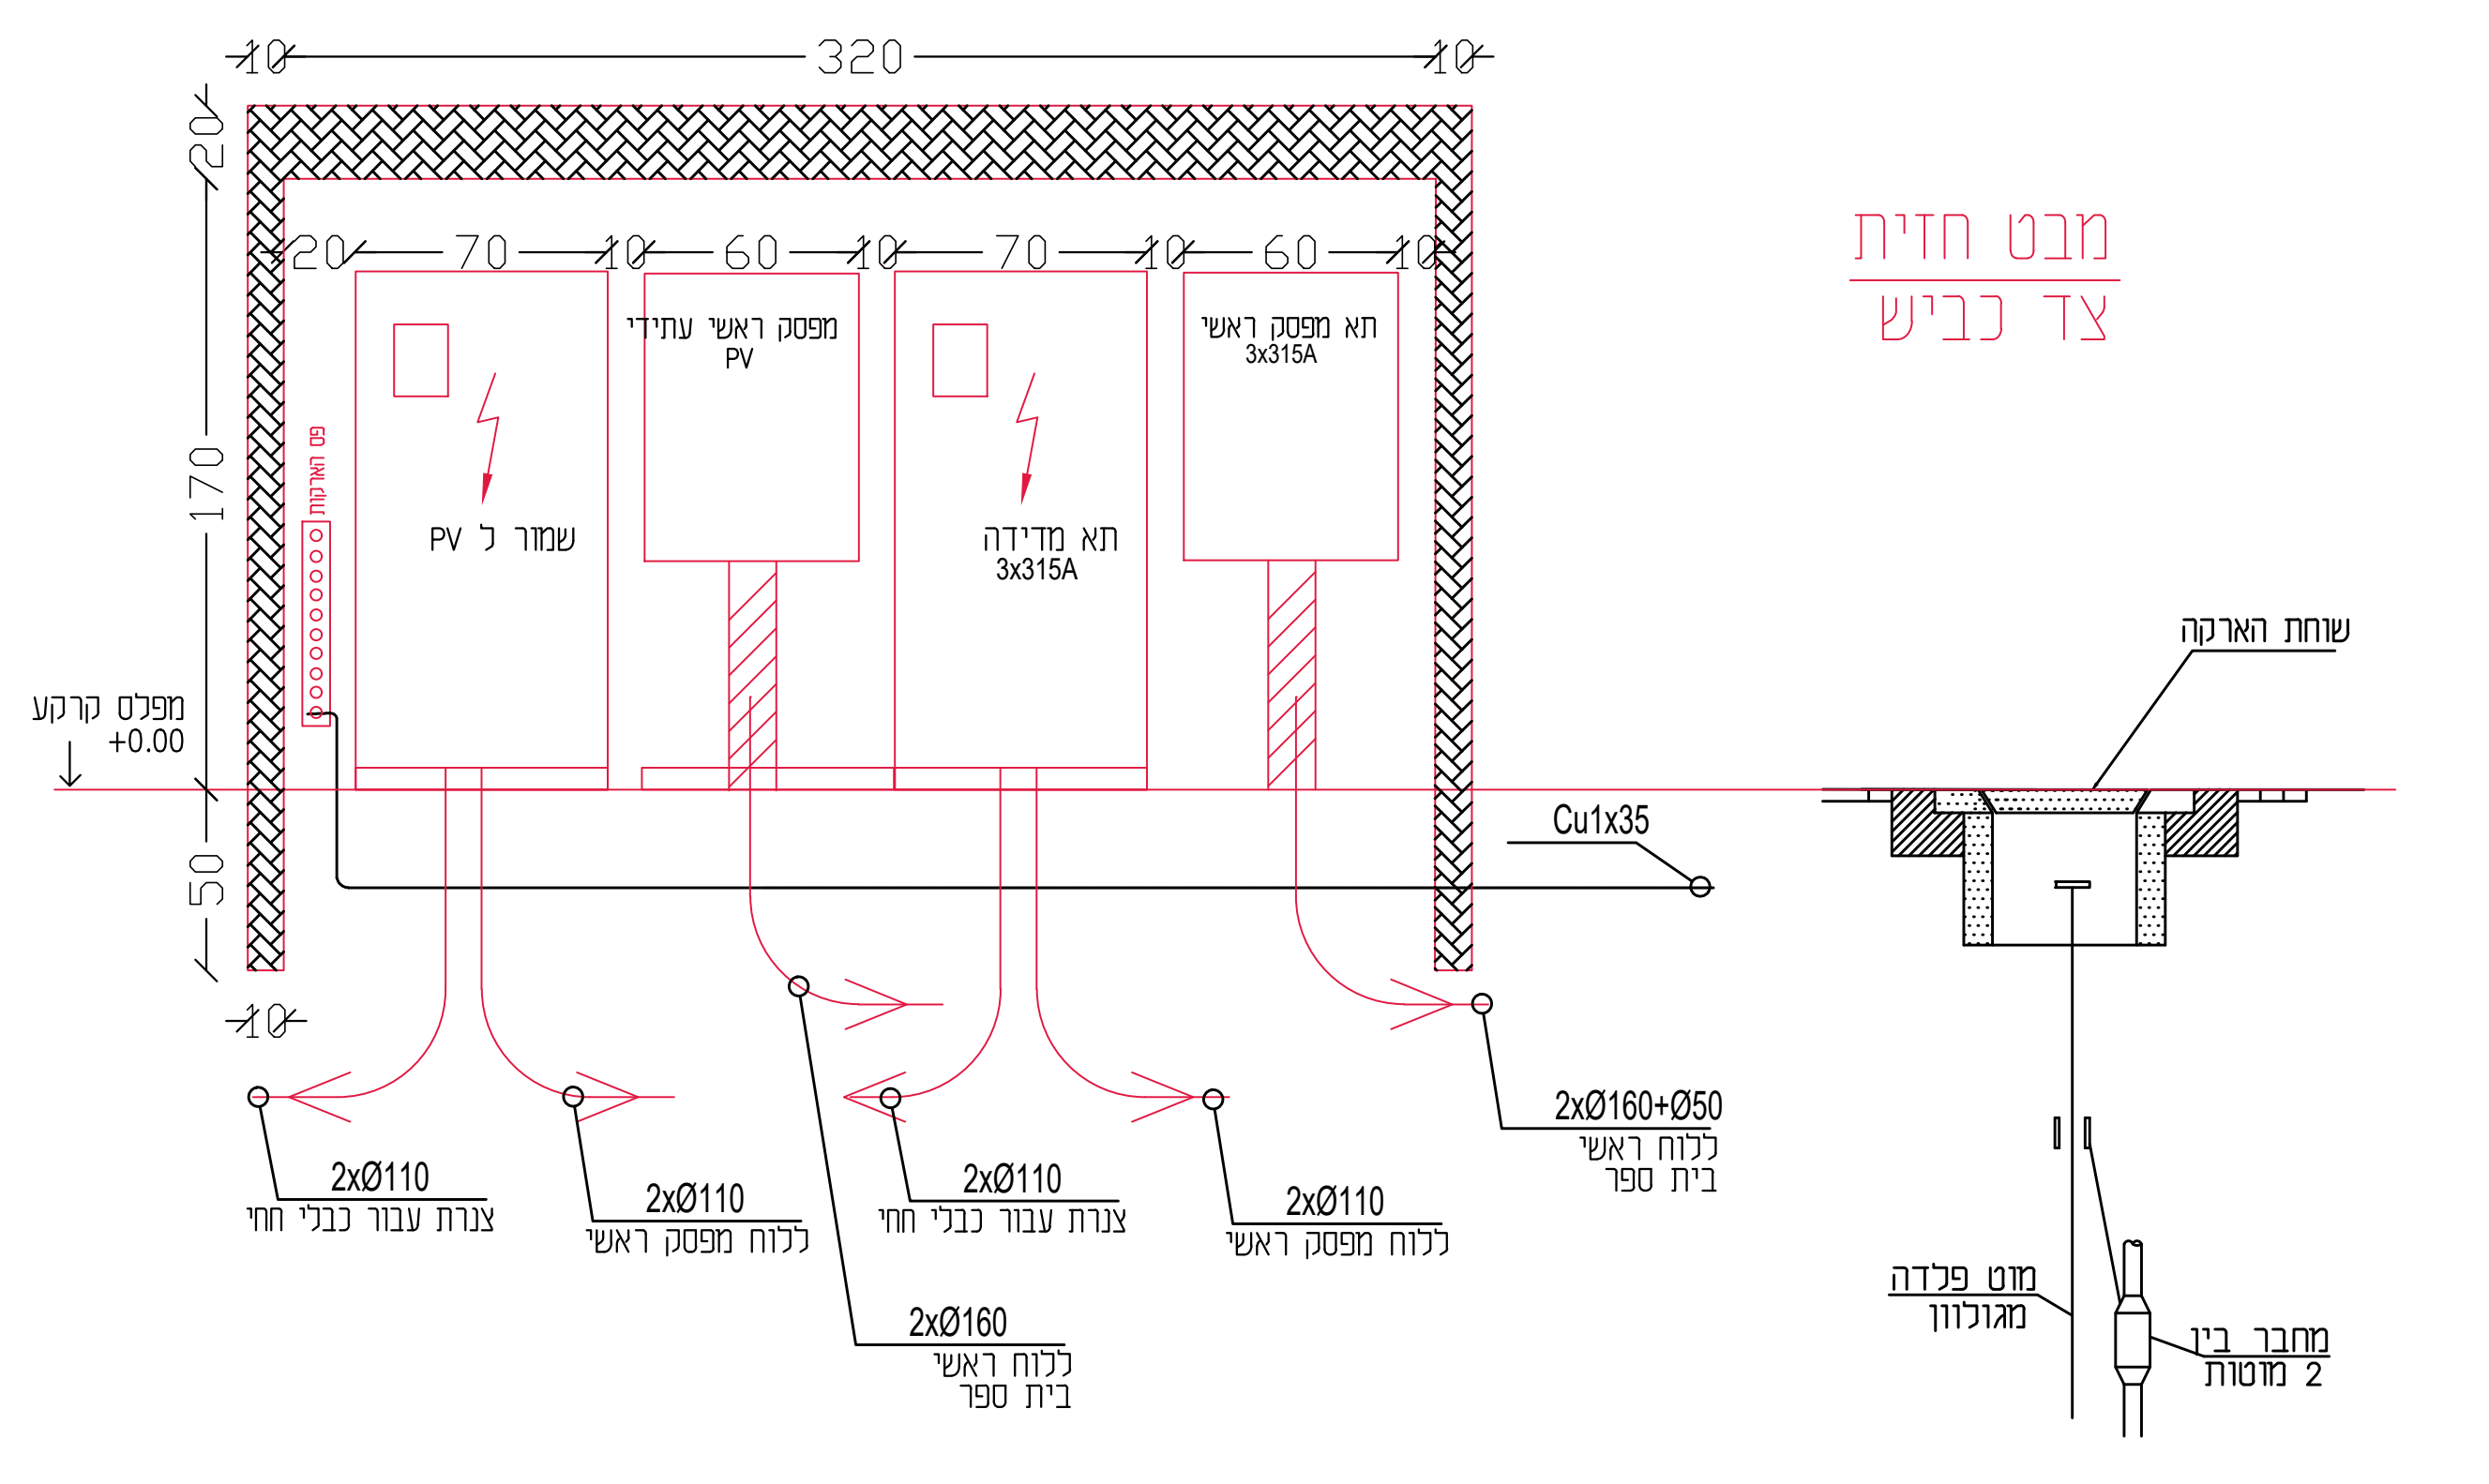
| עות' | מ ע ן | תאריך |
|---|---|---|

מהדורות

| מס' | מ ה ו ת ה ש י נ ו י | תאריך | אישר |
|---|---|---|---|
| 01 | עדכון תוואי חשמל לפי דרישות העירייה | 12.9.23 | ענאן |
| 02 | עדכון תוואי חשמל לפי דרישות העירייה | 4.3.24 | ענאן |

מהדורה מס' 02

מזמין:

שם הפרויקט:
בית ספר ניצנים בכרמיאל

נושא הגליון:
תכנית תשתיות חשמל ותקשורת בפיתוח

| | | |
|---|---|---|
| תכנן : בולוס | שרטט : וויאן | אישר : ענאן |
| תאריך: 14.8.23 | תאריך: 14.8.23 | תאריך: 14.8.23 |

מס' גליון: E09

מס' עבודה: 0924/27

תת-ספריה במחשב
T:\DWG\Cu924\27

שם קובץ: E-ALL

ק.מ. 1:100

לאישור ○ לעיון ○ למכרז ● לביצוע ○

**ענאן בטחיש - מהנדס חשמל בע"מ**
טלפון: 04-6461563 פקס: 04-6452750
רח' פאולוס השישי 114/67 ת.ד. 50141 - נצרת 16161
E. MAIL-info@bathish.info