

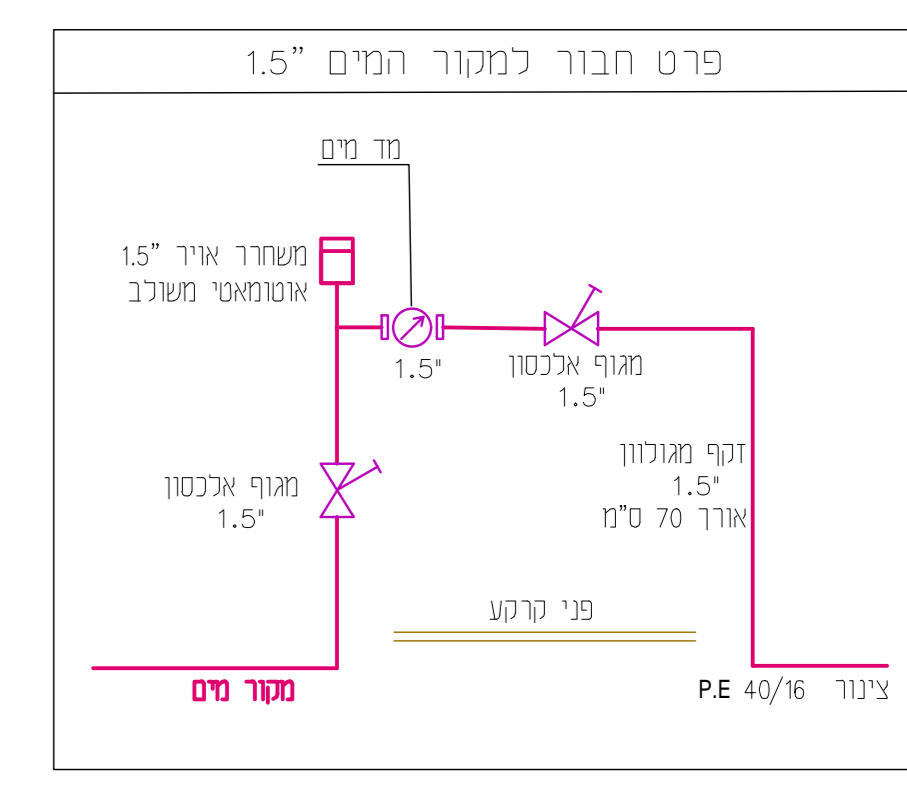
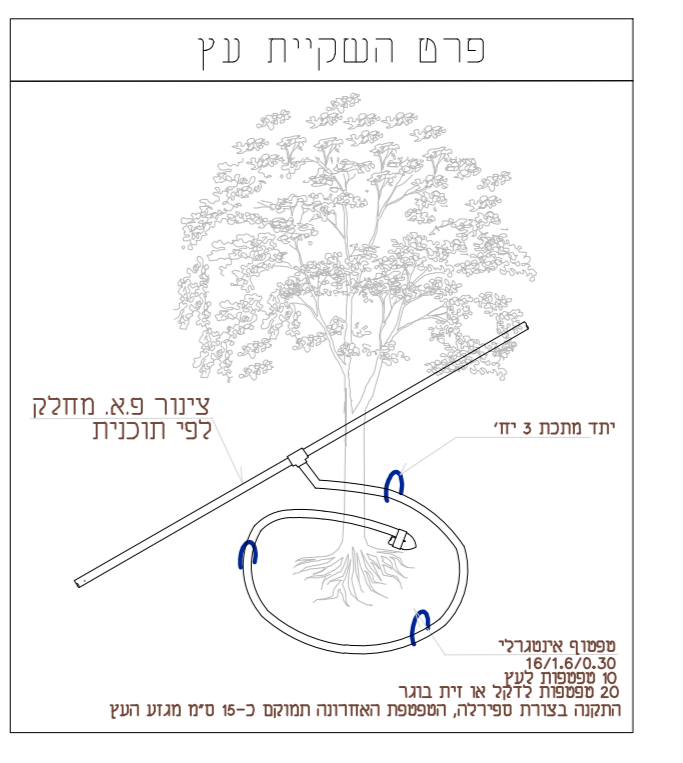
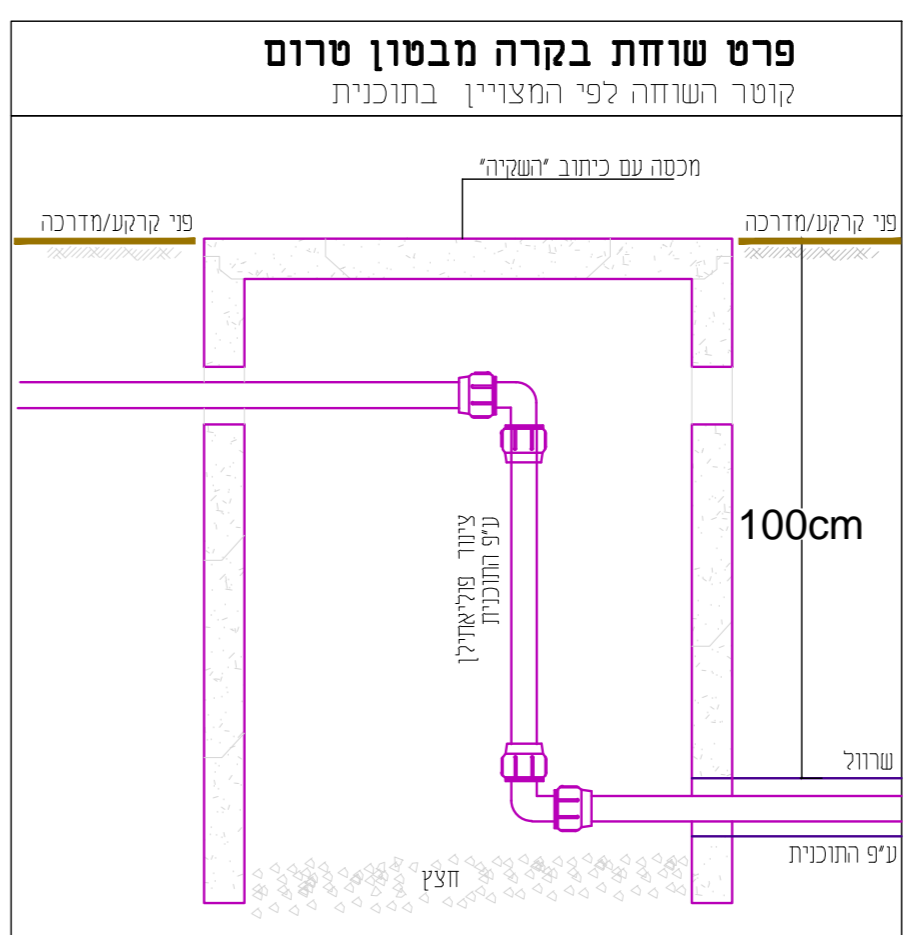
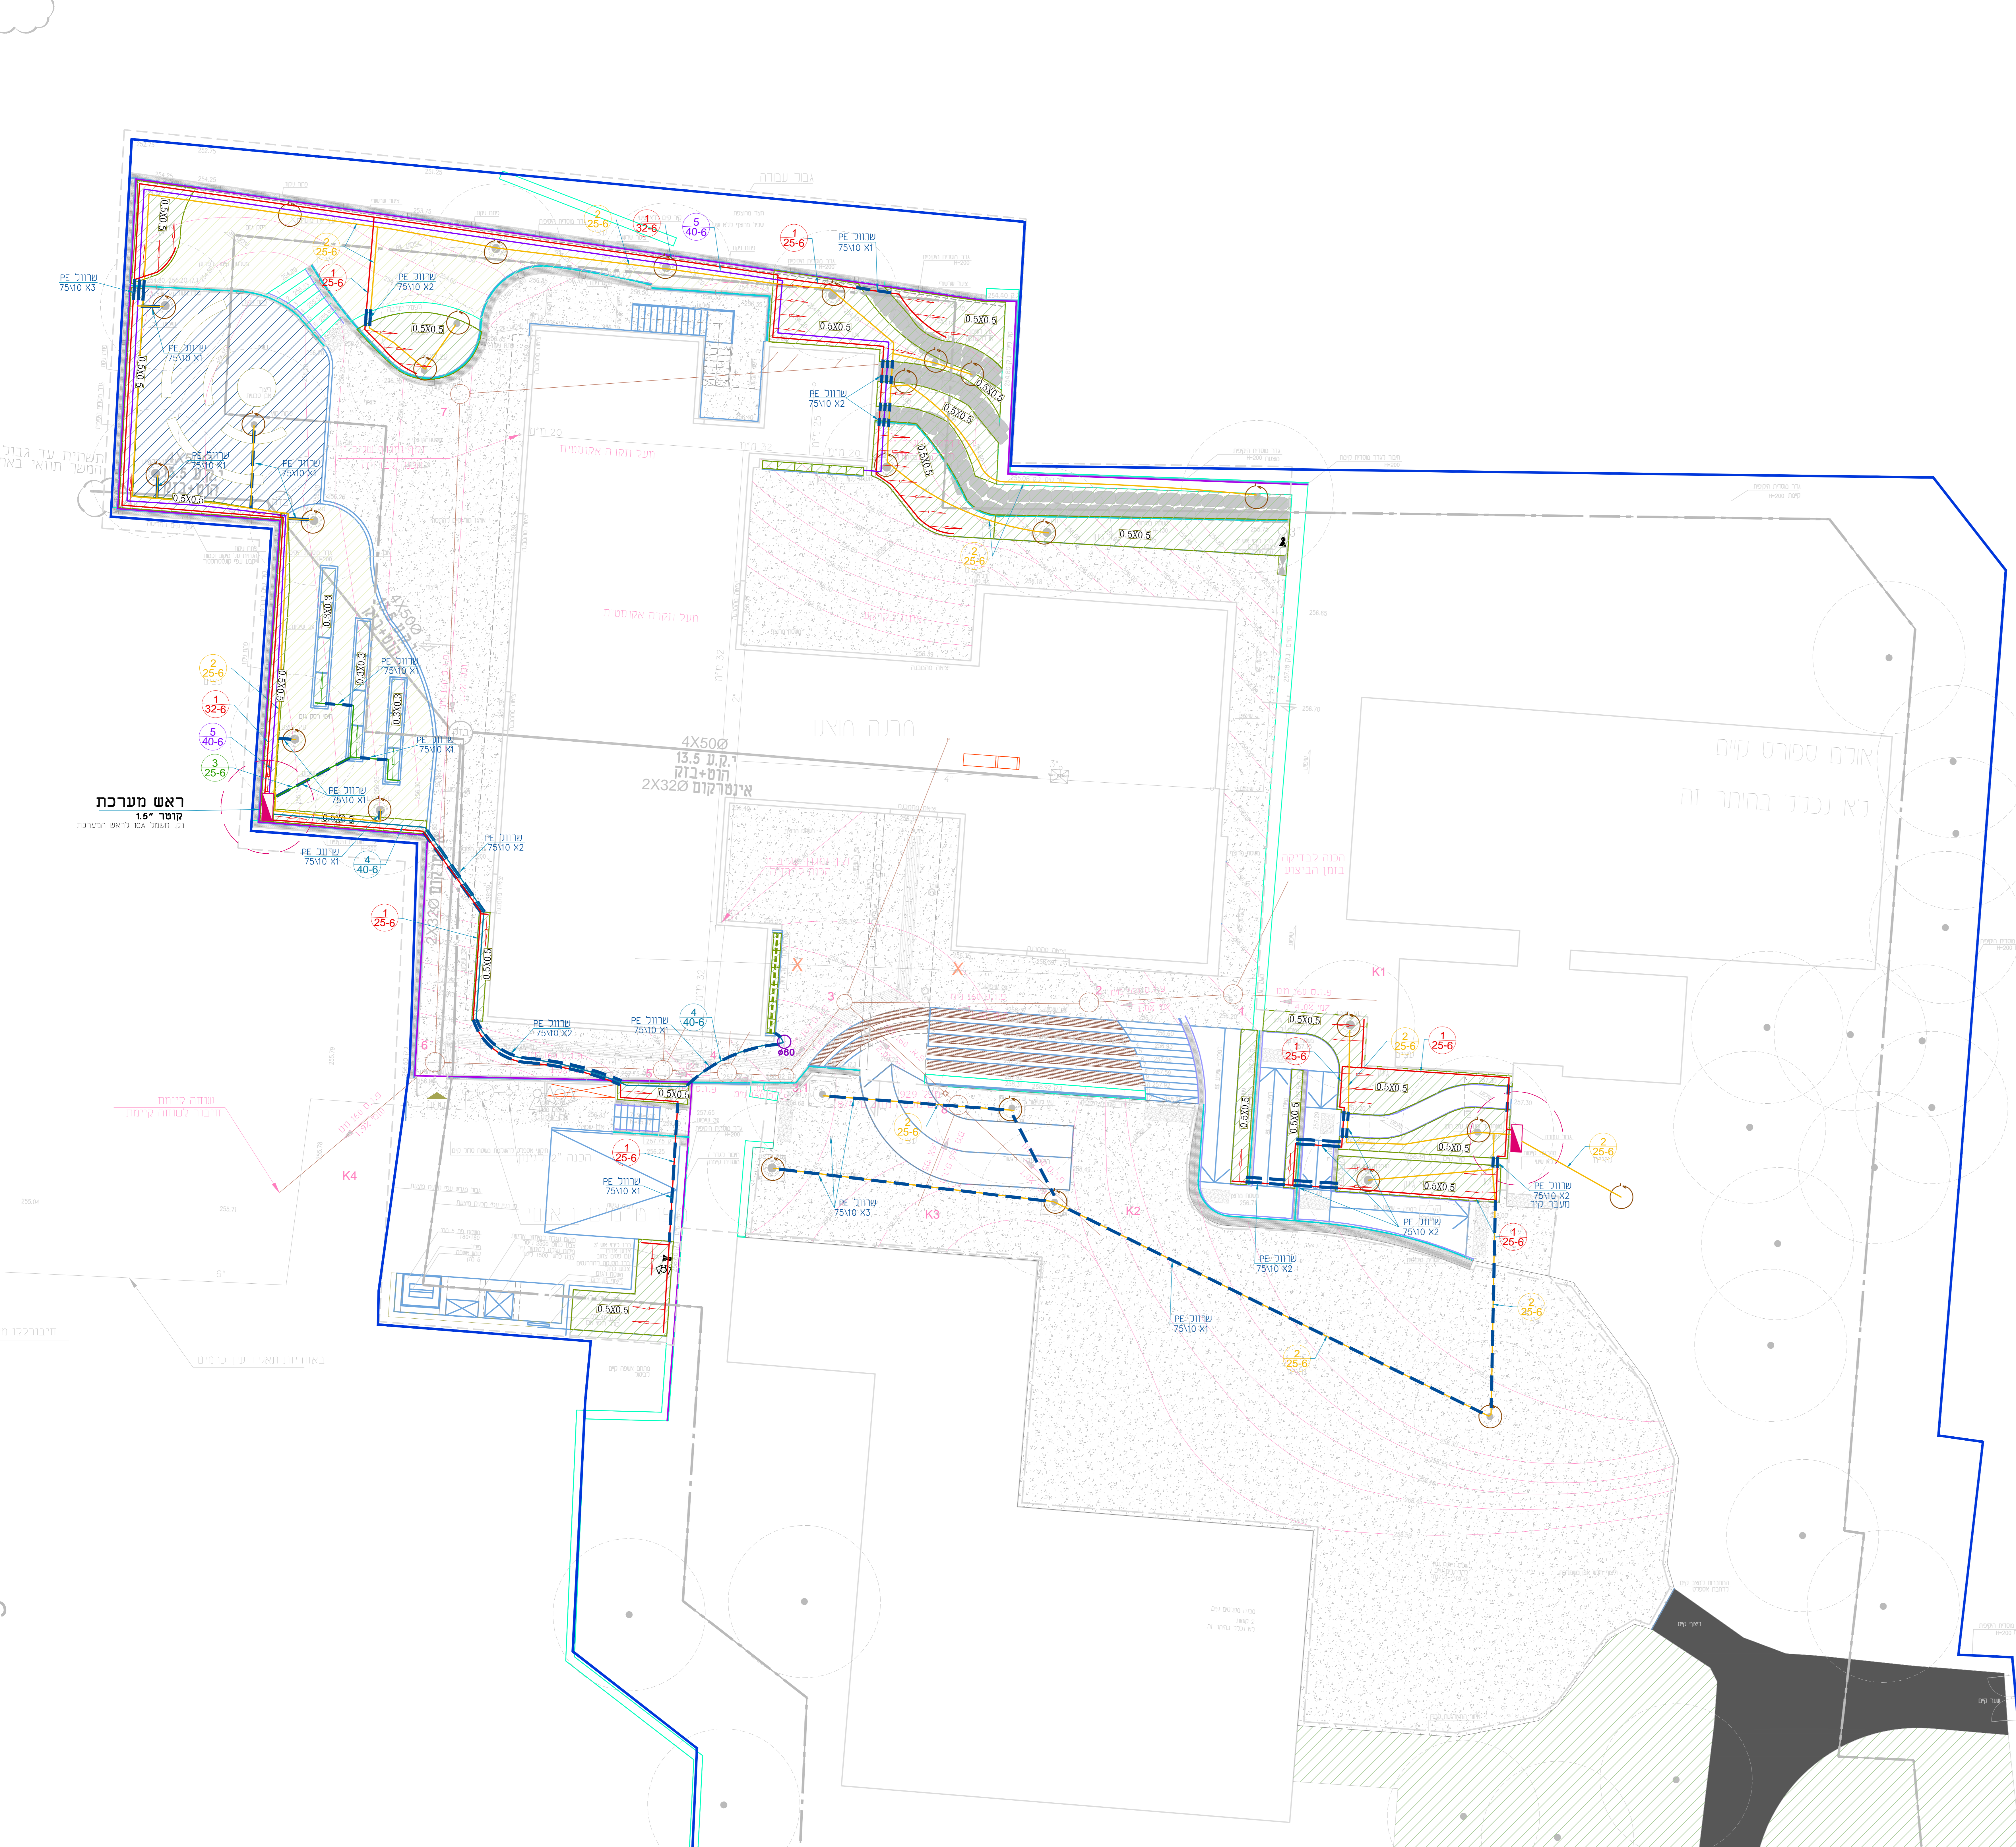


מקרא	תאור	סימון
	ראש מערכת מוטו בארון הגנה	
	צינור פוליאתילן קוטר 20mm ודגדג כפי הנתיב	


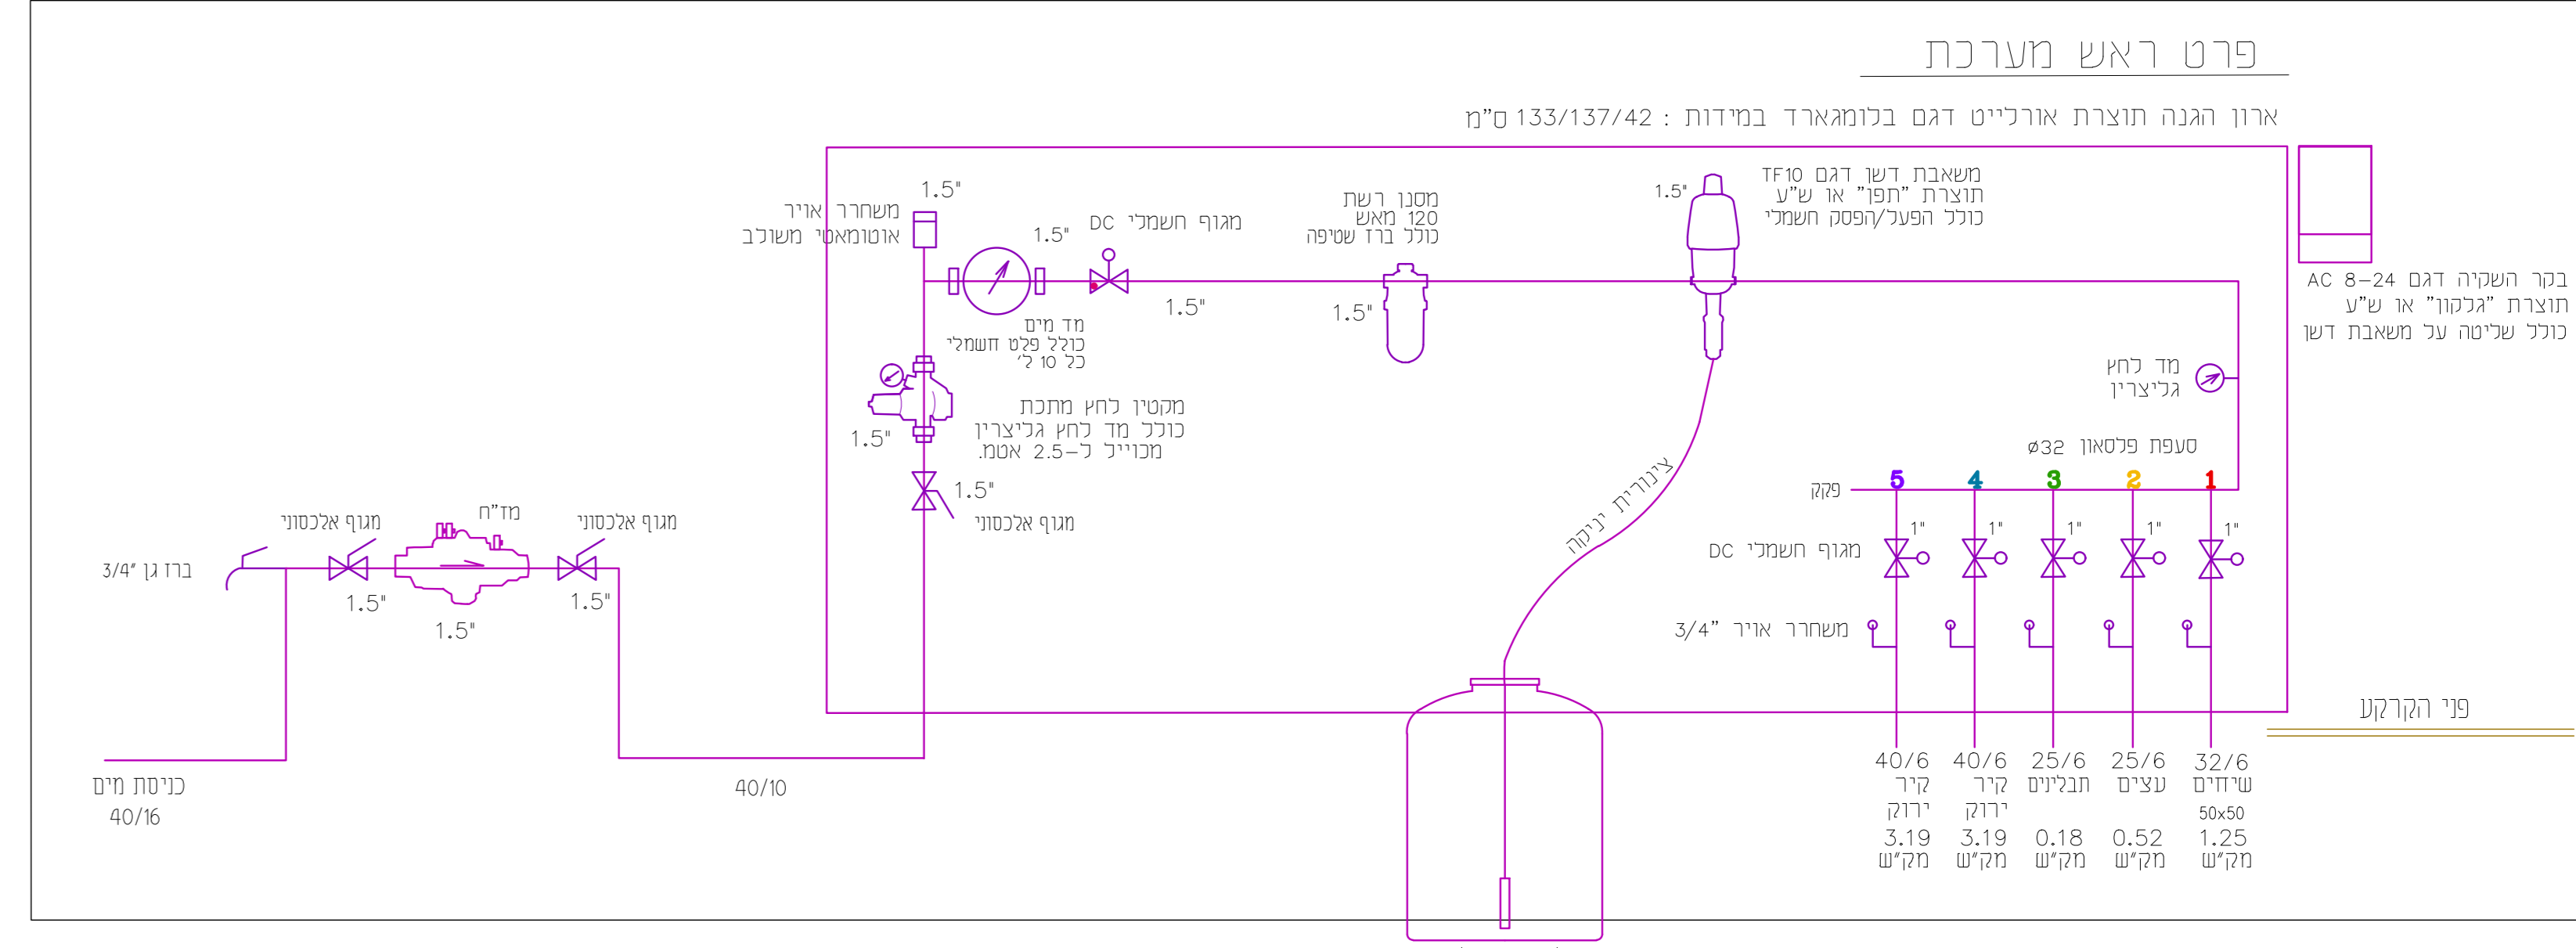

### פרטי השקיה נכא קנ"מ

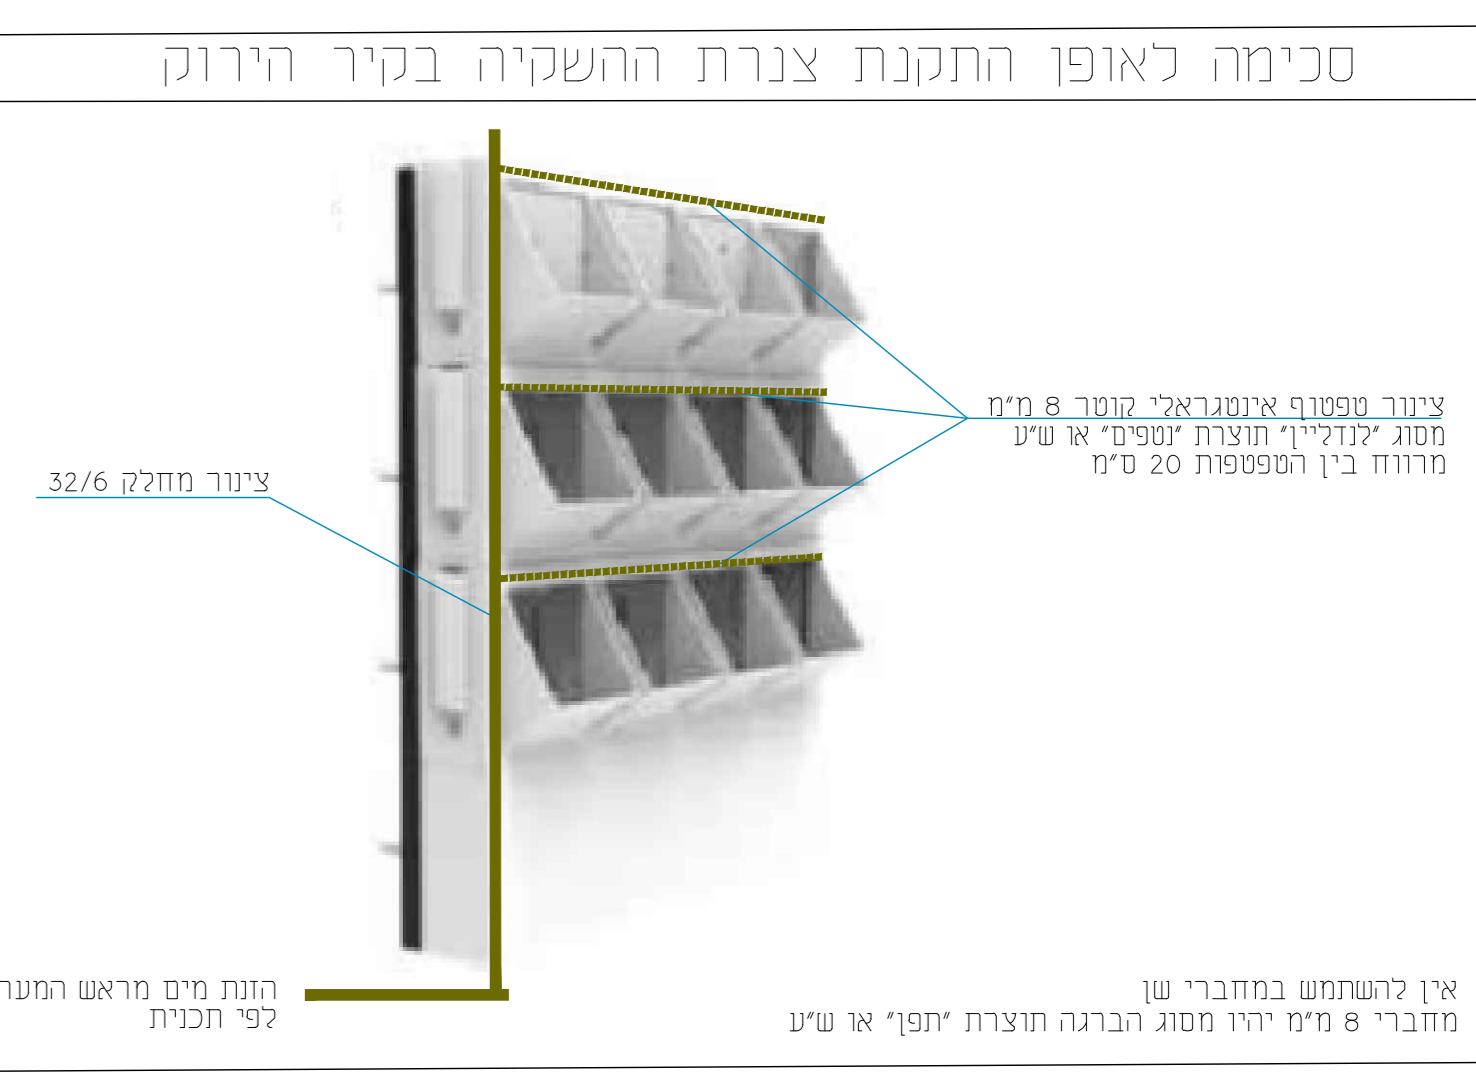

1
2
3
4
5
6
7





