


**תוכנית**

מיקום מעבר צנרת בהתאם לתוכנית אדריכלית

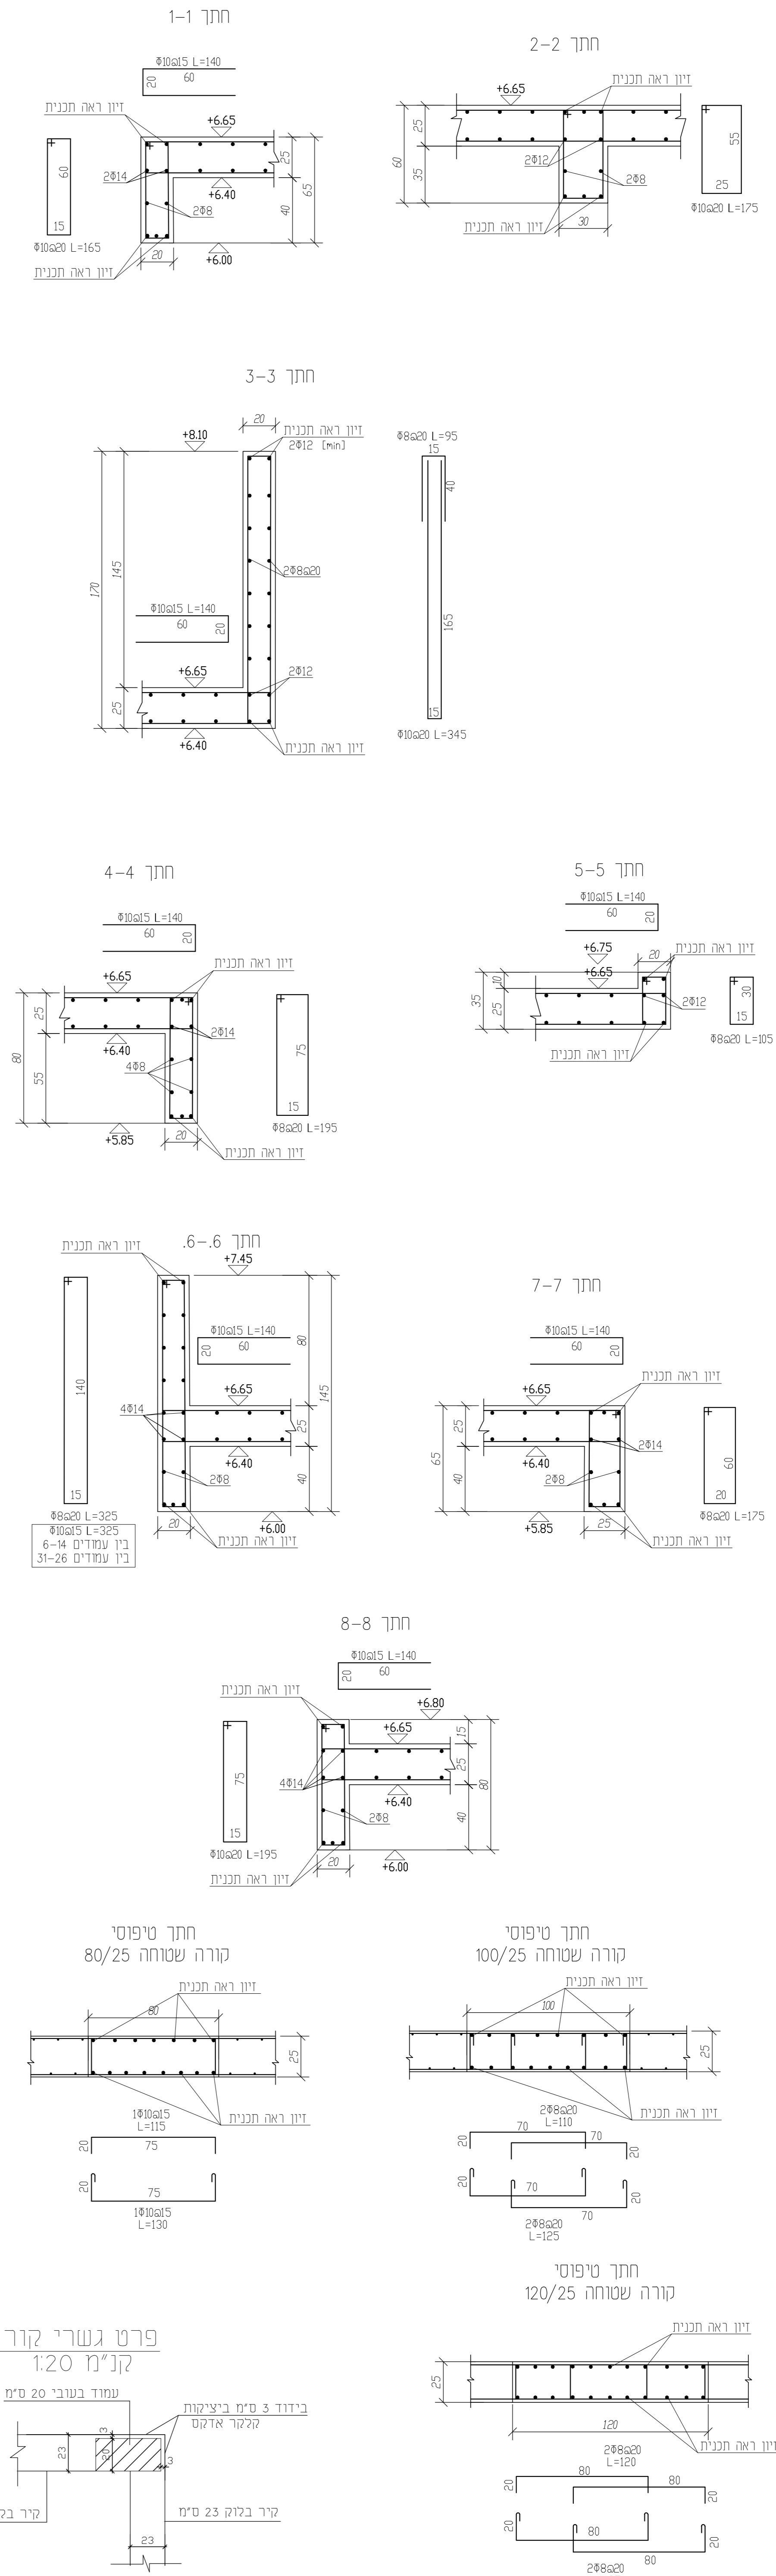

פרט גשרי קור  
קני"מ 1:20

קורה שטוחה 80/25

קורה שטוחה 100/25

קורה שטוחה 120/25

קורה שטוחה 120/25

**עומס שימושי  
400 ק"ג/מ"ר**

לביצוע	למכרז	לאישור	לעיון
<input type="checkbox"/>	<input type="checkbox"/>	<input type="checkbox"/>	<input type="checkbox"/>

- 1) סימון המבנה ע"י מודד מוסמך
- 2) יש ליקרוא תכ"ז בצמוד לתכ"ז אדרי.
- 3) יש להוסיף מעבדה מאשרת לבדיקת הבטונים.
- 4) הקבלן אחראי על ביקורת המידות והתאמתן.
- 5) יש להודיע למהנדס 25 ש"ל לפני היציקה
- 6) חגורות מעל פתחים בקירות חיצוניים 20/20 אלא אם כן אחרת, זיון 448 + דיזשוקים Ø8@20
- 7) חגורות מעל פתחים בקירות פנימיים 10/20 זיון 248 דיזשוקים Ø8@20
- 8) חגורות מתוחות לפתחים בקיר חיצוני 20/10 זיון 248 דיזשוקים Ø8@20
- 9) צמח וביוב לפי אדרי
- 10) חזרים ושקעים לחשמל ואינסטלציה לפי תוכ"י יעוצי חשמל ואוסטי

בטון ב - 30  
דרגת חשיפה 1  
כיסוי זיון 30 מ"מ

מקרא עמודים
עמוד ממשך <input type="checkbox"/>
עמוד מפסיק <input type="checkbox"/>
קורה עולה <input type="checkbox"/>

**בית ספר ניצנים**

תוכנית קומה ב

גודל דף	AO
מספר שרטוט	1/3
גרסה	02
תאריך	03/03/2024
מספר	4-1

**אברהם שבתאי מהנדס בנין**

זכרון יעקב רח' המייסדים 29  
טל. פקס 04-6397280