

עומס שימושי  
500 ק"ג/מ"ר

לעיון	לאישור	למכרז	לביצוע
-------	--------	-------	--------

- סימון המבנה ע"י מודד מוסמך
- יש ליקרוא תכ" זו בצמוד לתכ" אדר".
- יש להזמין מעבדה מאושרת לבדיקת הבטונים.
- הקבלן אחראי על ביקורת המידות והתאמתן.
- יש להודיע למהנדס 25 ש" לפני היציקה
- חגורות מעל פתחים בקירות חיצוניים 20/20 אלא אם סומן אחרת, זיון 4φ8 + חישוקים φ8@20
- חגורות מעל פתחים בקירות פנימיים φ8@20 זיון 10/20
- חגורות מתחת לפתחים בקיר חיצוני φ8@20 זיון 20/10
- צמ"ג וביוב לפי אדר"
- חורים ושקעים לחשמל ואינסטלציה לפי תוכ" יועצי חשמל ואנסט"

בטון ב - 30  
דרגת חשיפה 1  
כיסוי זיון 30 מ"מ

מקרא עמודים

עמוד ממשך	
עמוד מפסיק	
קורה עולה	


בניין בית ספר  
ניצנים

תוכנית רמפה


גודל דף	AO
קנ"מ	1:50 - 1:20
מספר שרטוט	גרסה 02
תאריך	03/03/2024
מספר	7

אברהם שבתאי  
מהנדס בנין

זכרון יעקב רח' המייסדים 29  
טל. פקס 04-6397280

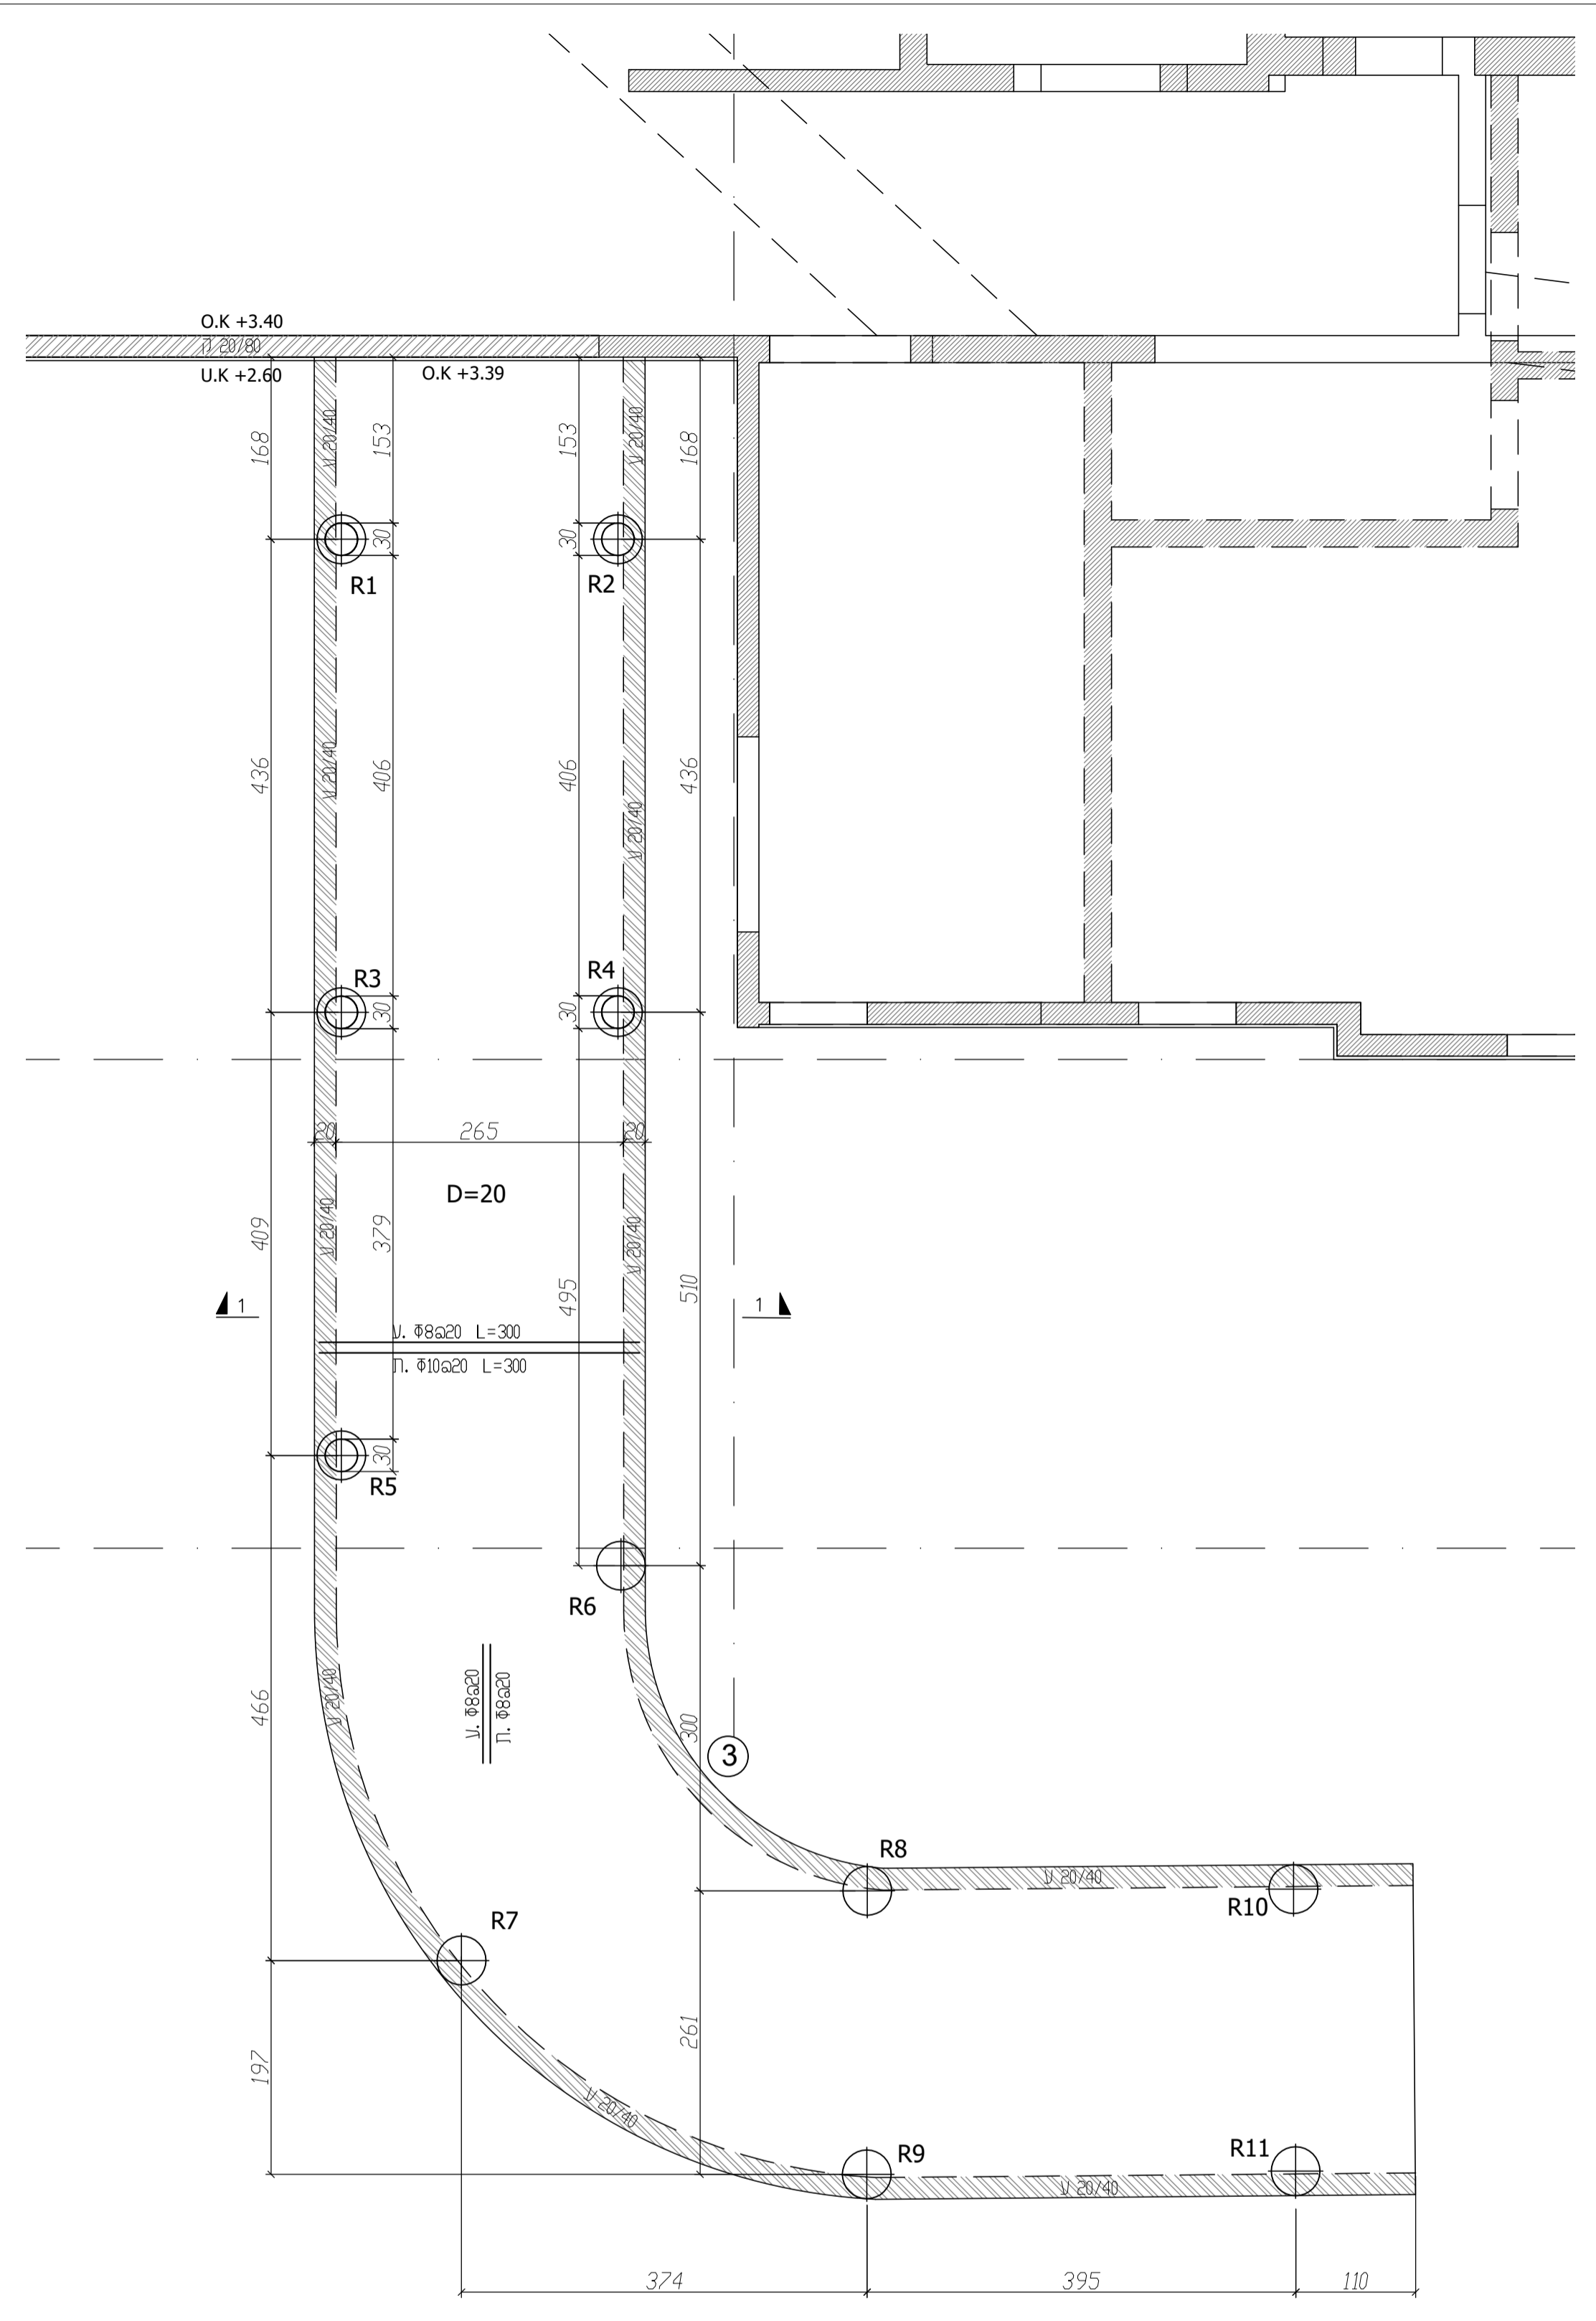

תוכנית רמפה  
ביצוע מפלסים לפי תוכנית אדריכלית ופיתוח

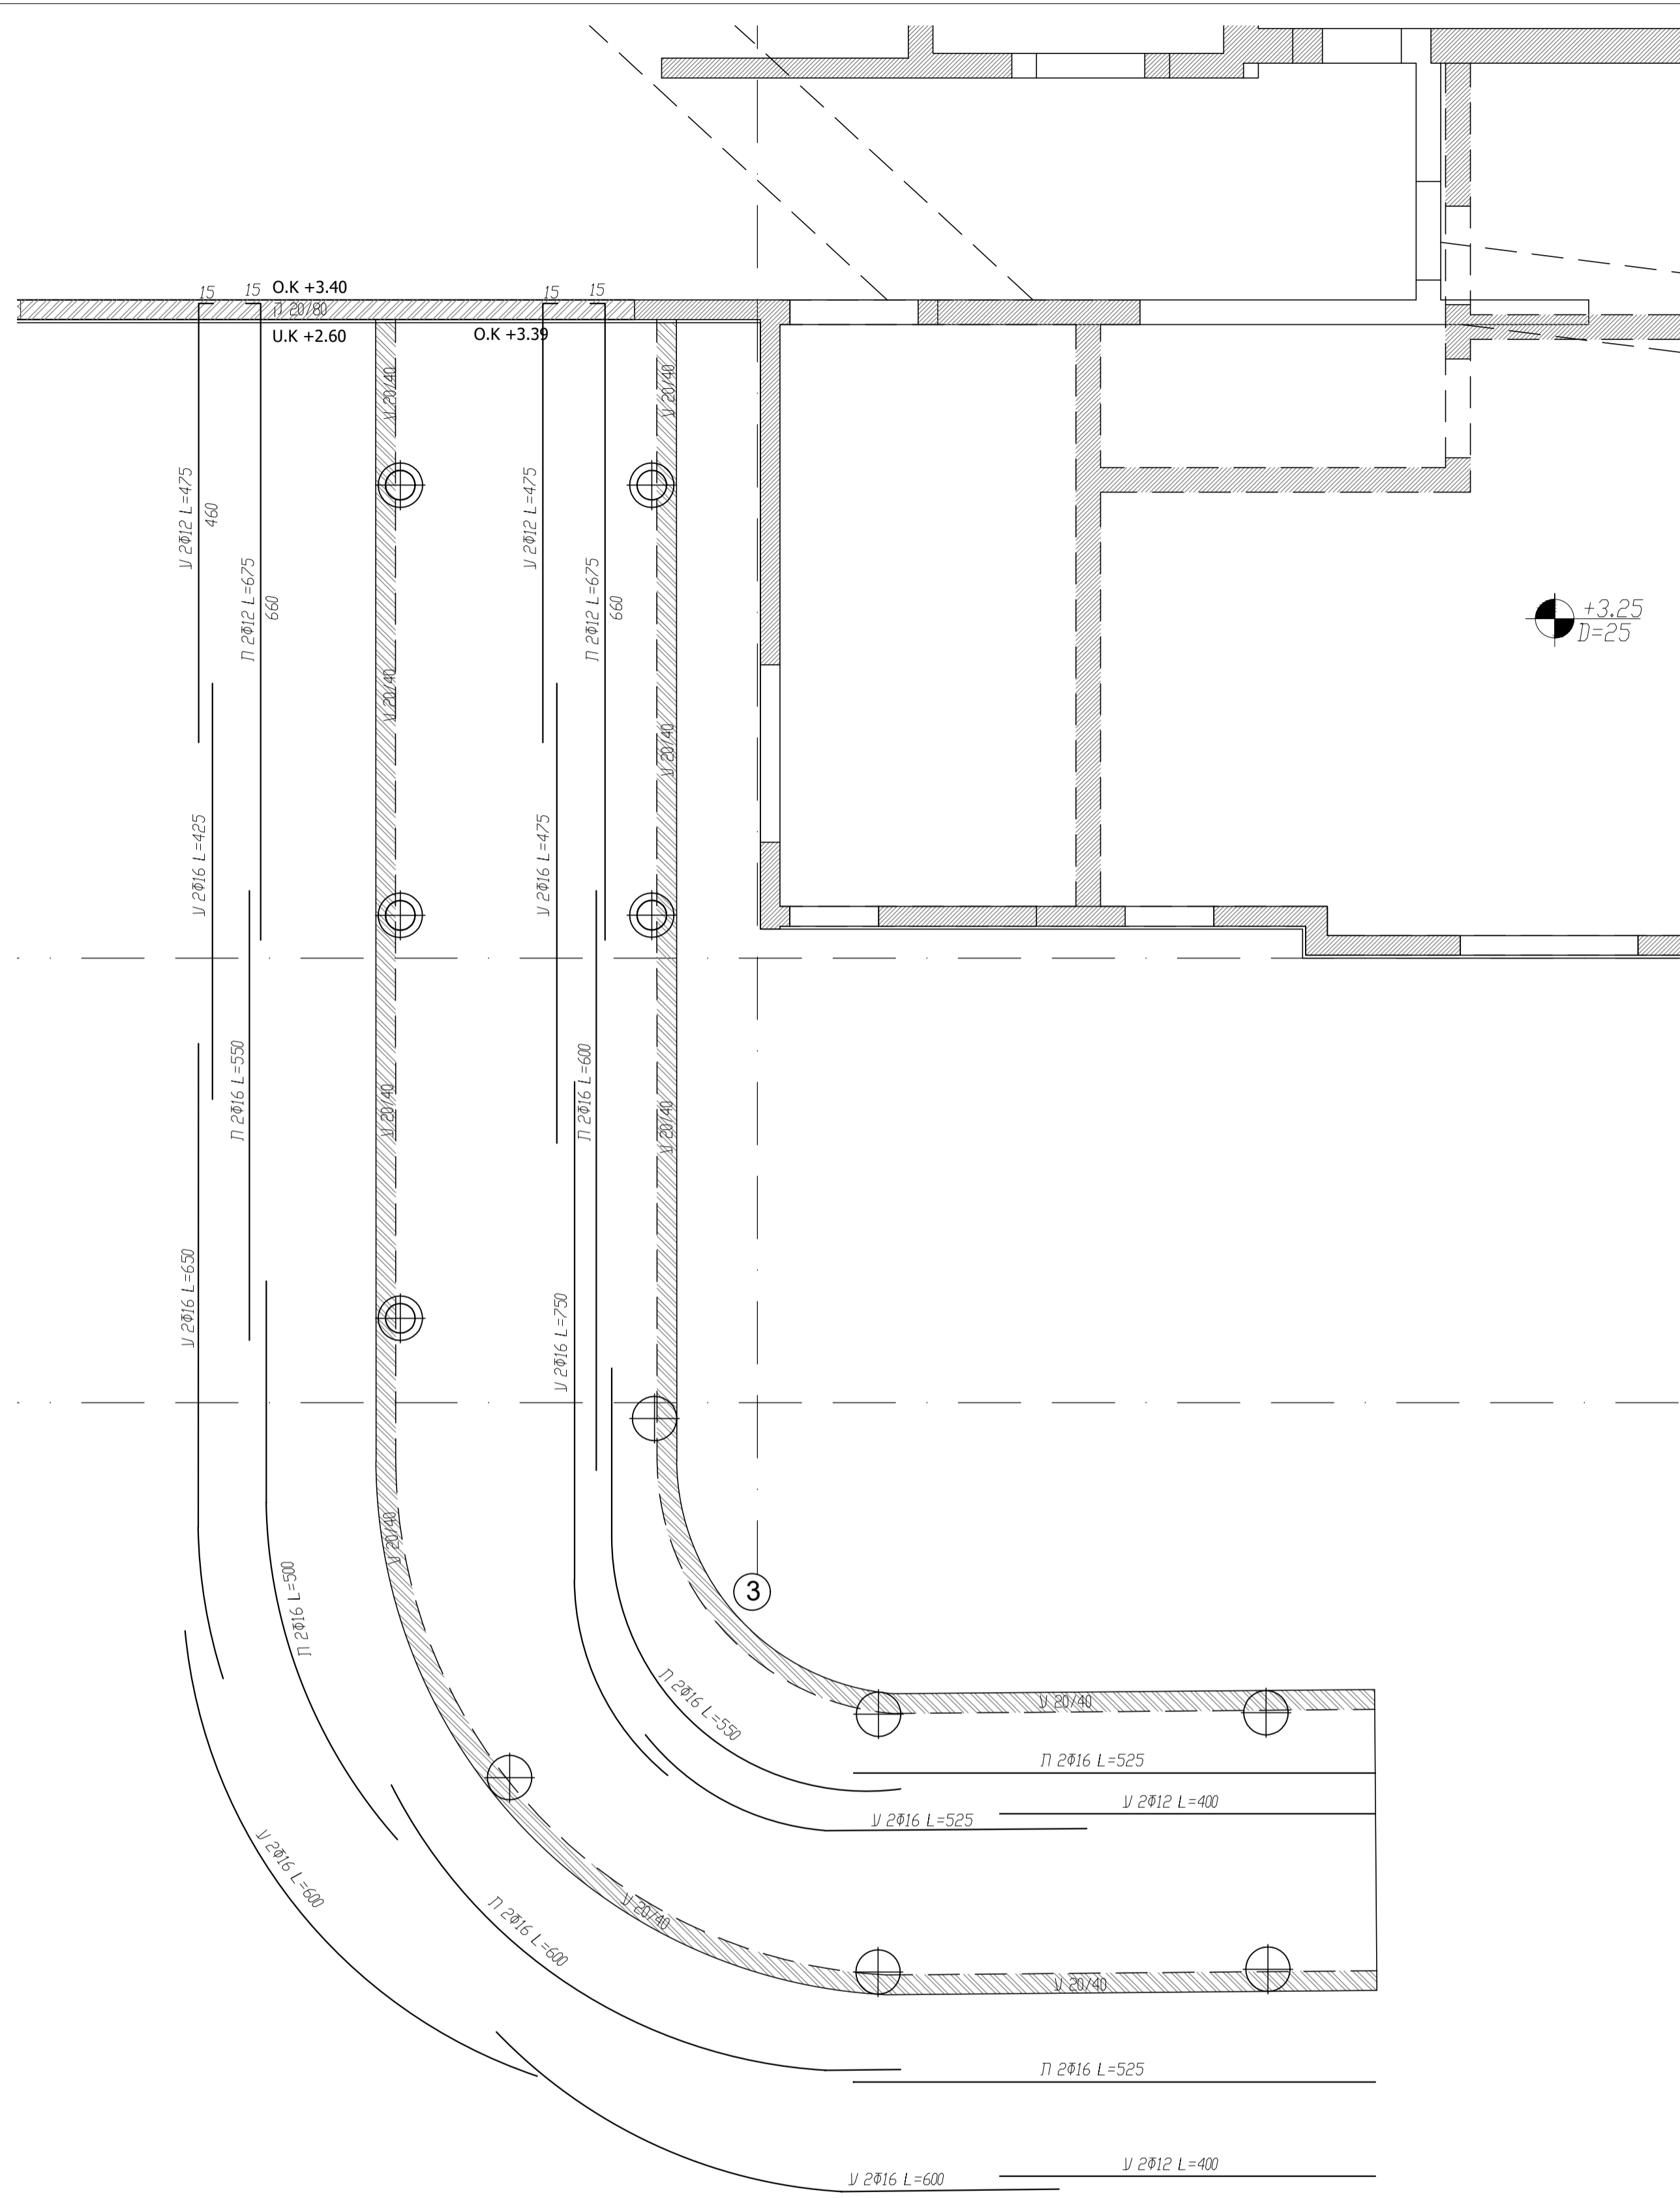

תוכנית זיון קורות

