

1.1	1.2
T.L. = 256.20	T.L. = 256.20
I.L.i = 255.45	I.L.i = 255.34
I.L.o = 255.40	I.L.o = 255.30
H = 0.80	H = 0.90
Q = 0.80	Q = 0.80

K1	1	2
T.L. = 257.20	T.L. = 256.20	T.L. = 256.20
I.L.i = 255.75	I.L.i = 255.45	I.L.i = 255.33
I.L.o = 255.70	I.L.o = 255.40	I.L.o = 255.30
H = 1.50	H = 0.80	H = 0.90
Q = 1.00	Q = 0.80	Q = 0.80

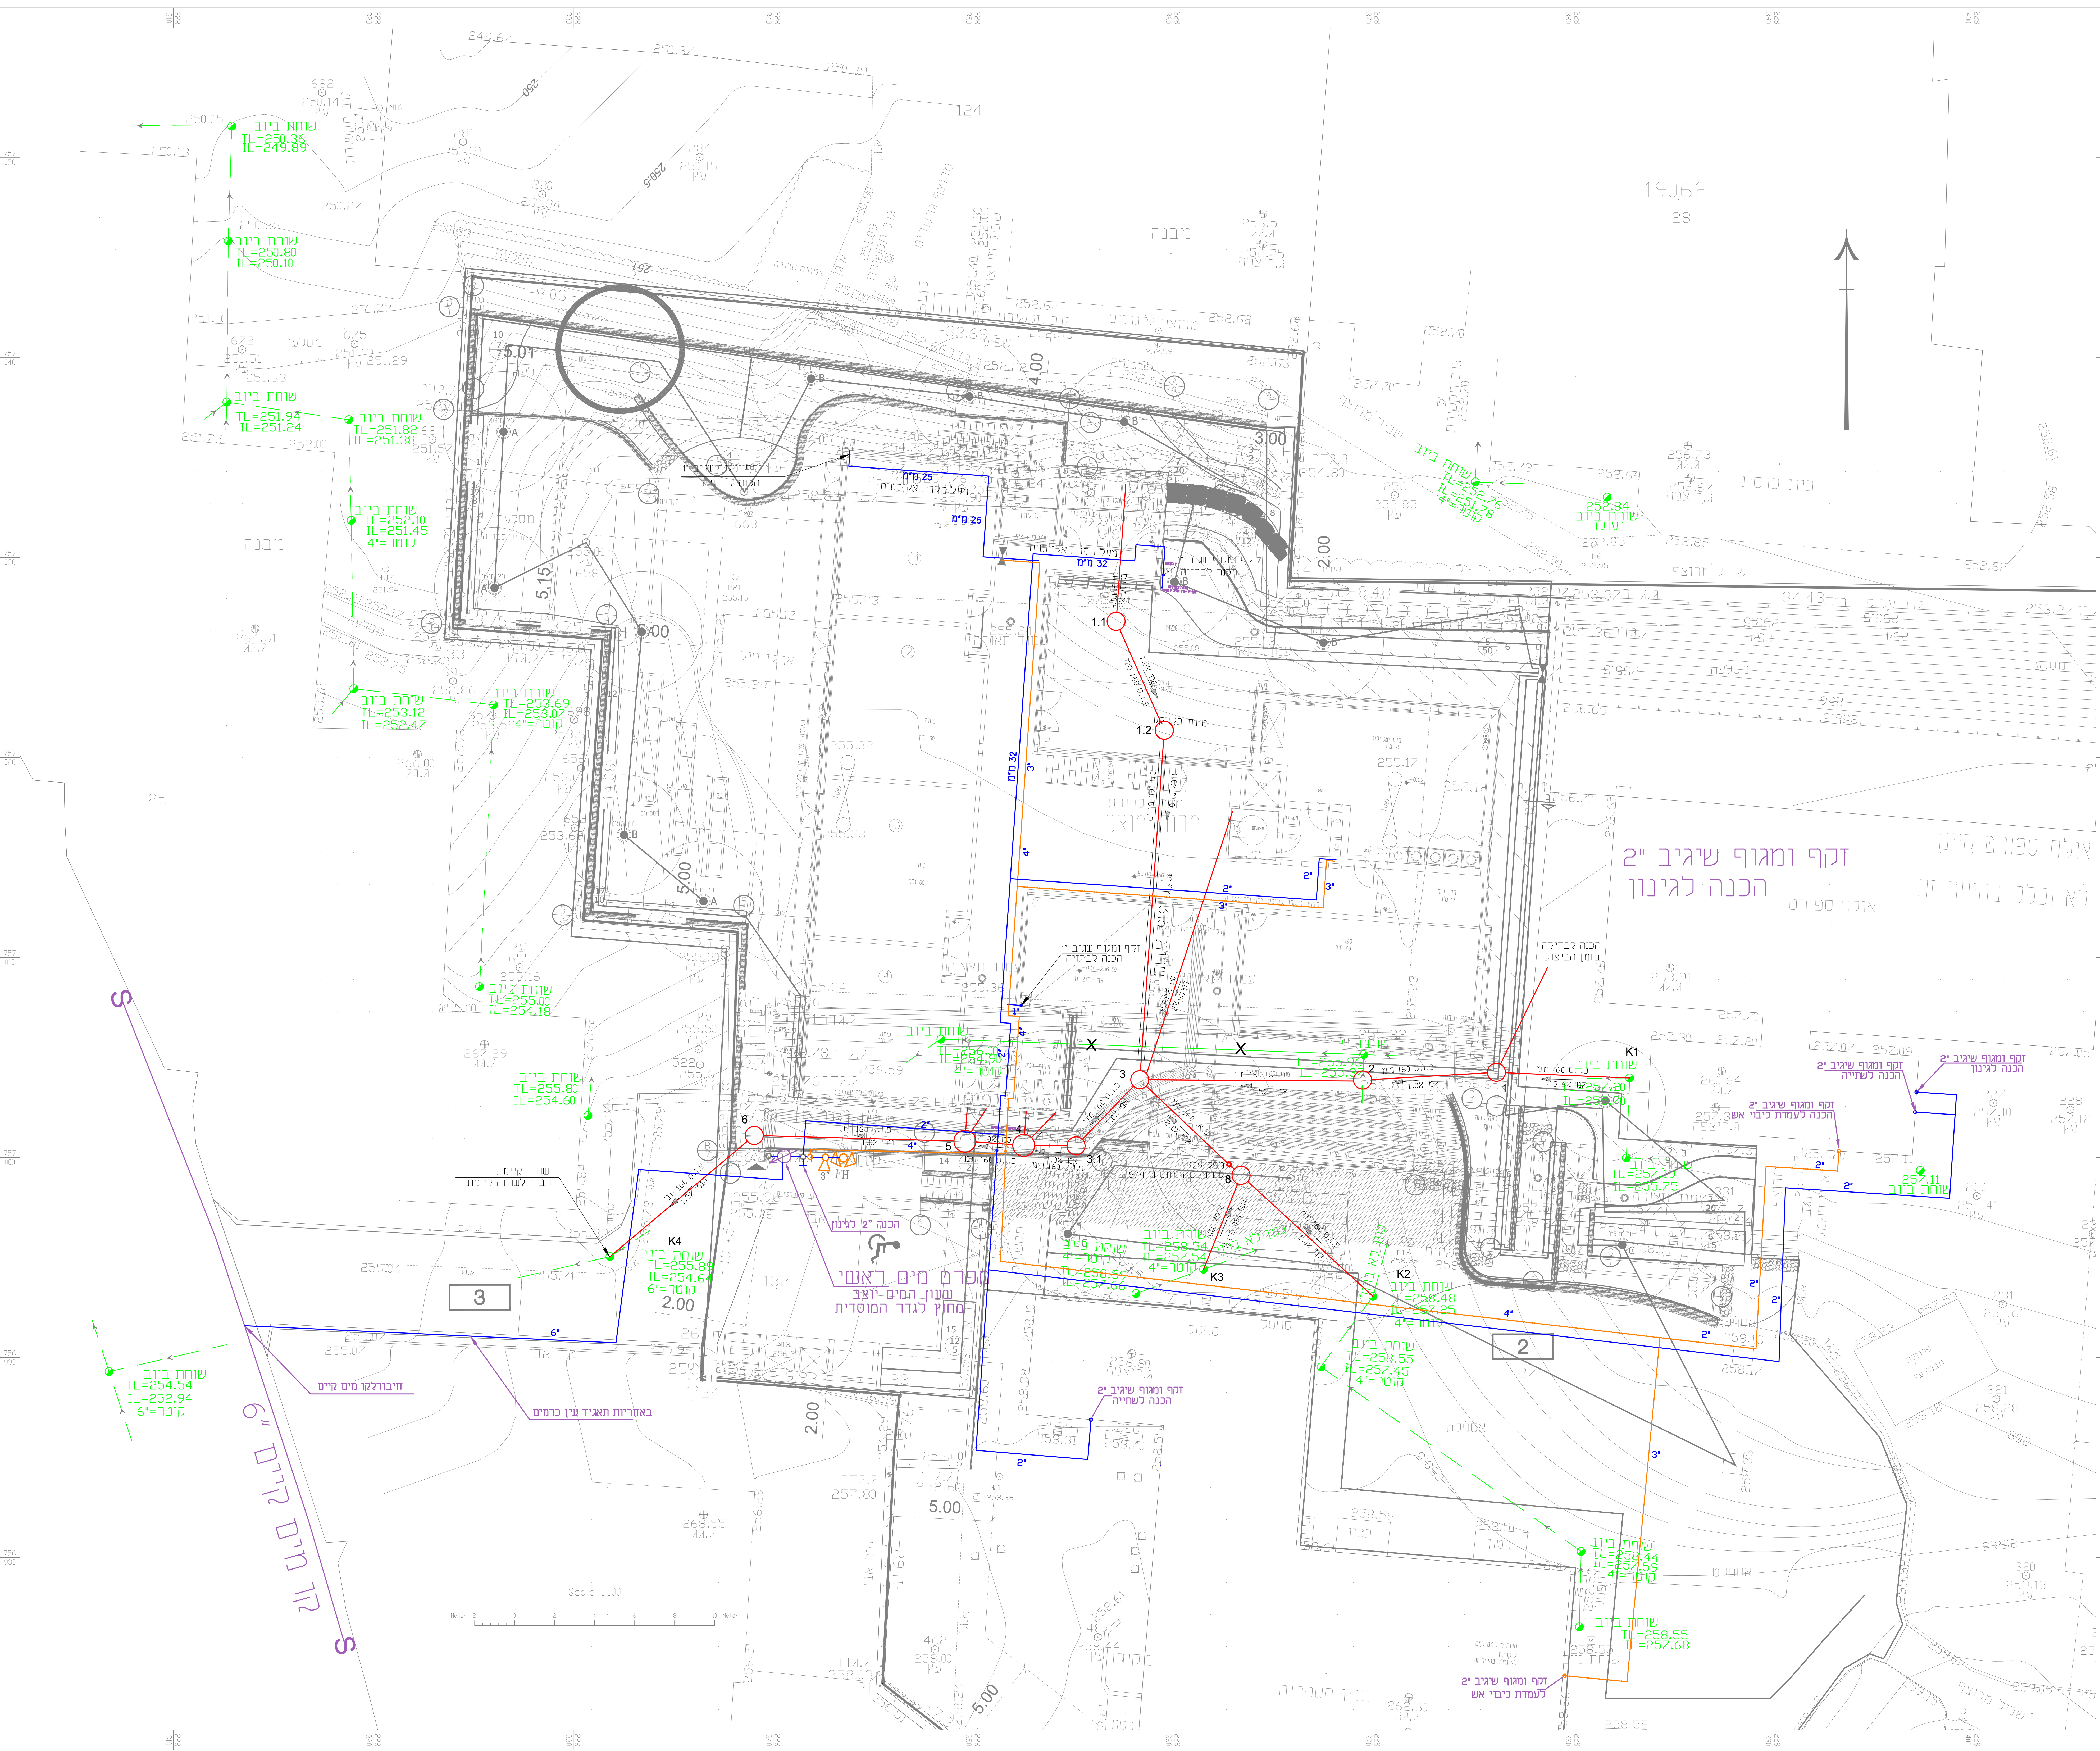
3	3.1	4
T.L. = 256.20	T.L. = 256.20	T.L. = 256.20
I.L.i = 255.12	I.L.i = 255.04	I.L.i = 254.98
I.L.o = 255.09	I.L.o = 255.01	I.L.o = 254.95
H = 1.11	H = 1.19	H = 1.25
Q = 0.80	Q = 0.80	Q = 1.00

5	6	8
T.L. = 256.20	T.L. = 256.20	T.L. = 258.15
I.L.i = 254.92	I.L.i = 254.78	I.L.i = 257.16
I.L.o = 254.89	I.L.o = 254.77	I.L.o = 257.13
H = 1.31	H = 1.43	H = 1.02
Q = 1.00	Q = 1.00	Q = 1.00

K3	K4	K2
T.L. = 258.54	T.L. = 255.89	T.L. = 258.48
I.L.i = 257.54	I.L.i = 254.67	I.L.i = 257.25
I.L.o = 257.54	I.L.o = 254.64	I.L.o = 257.25
H = 1.23	H = 1.25	H = 1.23
Q = 1.00	Q = 1.00	Q = 1.00



- בעבות:**
- קו ביוב מחוננו
  - קו ביוב טיים
  - קו ביוב מים לביטוח
  - קו מים טיים
  - קו מים מחוננו לצריכה
  - קו מים לכיבוי אש

**כרמיאל-ב"ס ניצנים**  
**עיריית כרמיאל**  
**תוכנית מים וביוב חיבורים**

מספר התוכנית: 01-S-21113  
 תאריך: 2015  
 סדר: 04-900007