




הערה: על התקנת המכשיר להותיר אישור מוכן והתקנים לפי חוקי חשמל ופינוק ועל התקנתם להיות מתאם לרמת רמת רעש מעביר גג.

**מקרא:**

- ת.א.ג. - תריס איר קרי
- ת.א.ת. - תריס איר תקרה
- ת.א.ח. - תריס איר חוזר
- ת.א.צ. - תריס איר צח
- ת.י. - תריס יניקה
- ב.א. - בידוד אקוסטי
- ב.ת. - בידוד תרמי
- ל.ב. - ללא בידוד
- ץ - חיבור ניקוח

לעבר: כל התקנים על רגל של שלוחות מתלוותות עמידות מחוצצת על הקבל לבצע את העבודה לפי תקן 8001

- תריס יניקה מלבני 30/15+100סט
- מפור איר תקרה 12"/12" +100סט
- מפור איר תקרה 9"/9" +100סט
- מפור איר צידי לאיר צח 50/20
- תריס יניקה עגול 6" +100סט
- תריס איר צח עם מסנן עם וסת כמות
- תריס איר חוזר עם מסנן
- מפור איר תקרה 35" +100סט

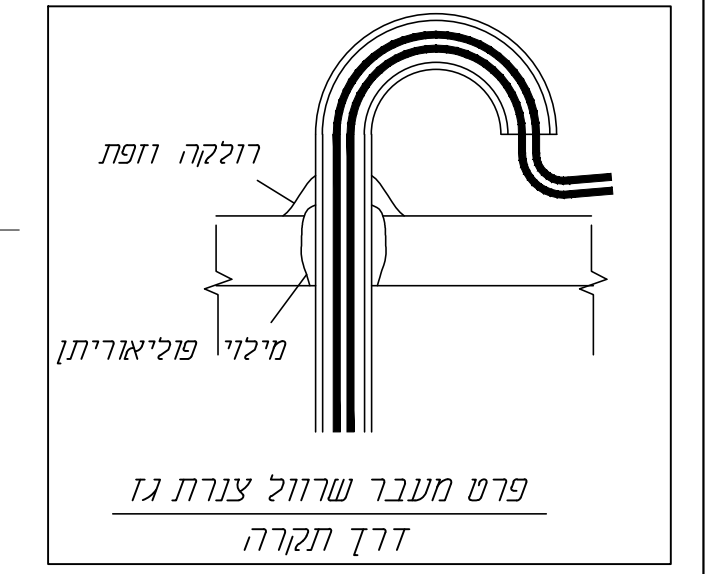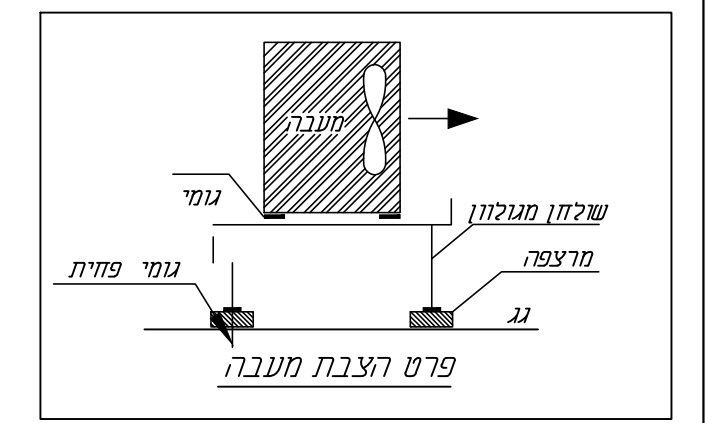
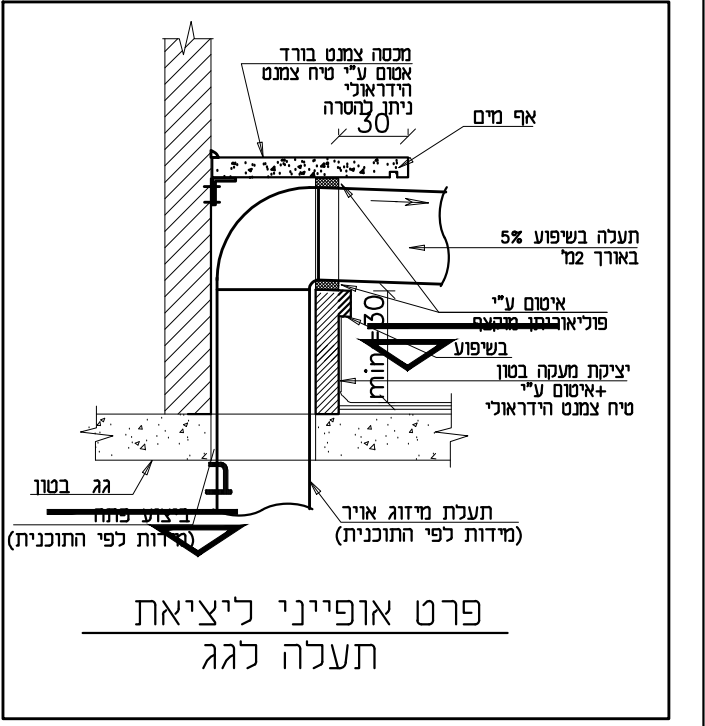


תאריך: 13.06.2022	חומר: 1
תאריך: 19.09.2022	עודכן: 2
תאריך: 21.09.2022	עודכן: 3
תאריך: 20.10.2022	עודכן: 4
תאריך: 07.11.2022	עודכן: 5
תאריך: 21.02.2024	עודכן: 6

**דיוור ארון ארדריכליות**

מחיר: 13.06.2022	עדיית כרטיא
מחיר: 13.06.2022	כית ספר ינועים-כרטיא
מחיר: 13.06.2022	מע מיווג איר קומת ג
מחיר: 13.06.2022	עבודה: 5375
מחיר: 13.06.2022	תחית: AC-04
מחיר: 13.06.2022	מחיר: 1:50

**אוסאמא פרוח AF**  
 מיווג איר-אמטלציה  
 טלפון: 04-6001149  
 יויד: 052-2660625  
 e-mail: sf\_osamaf@bezeqint.net

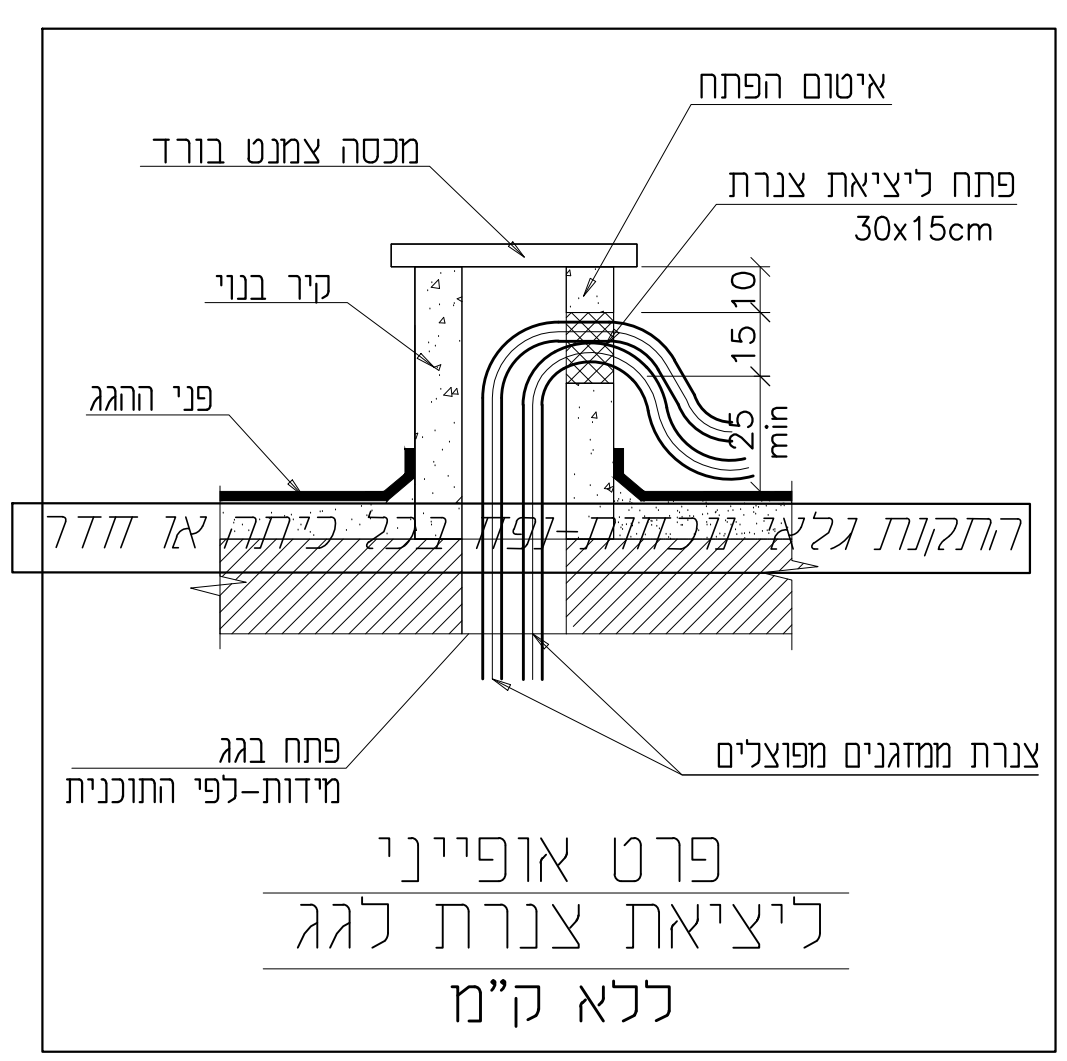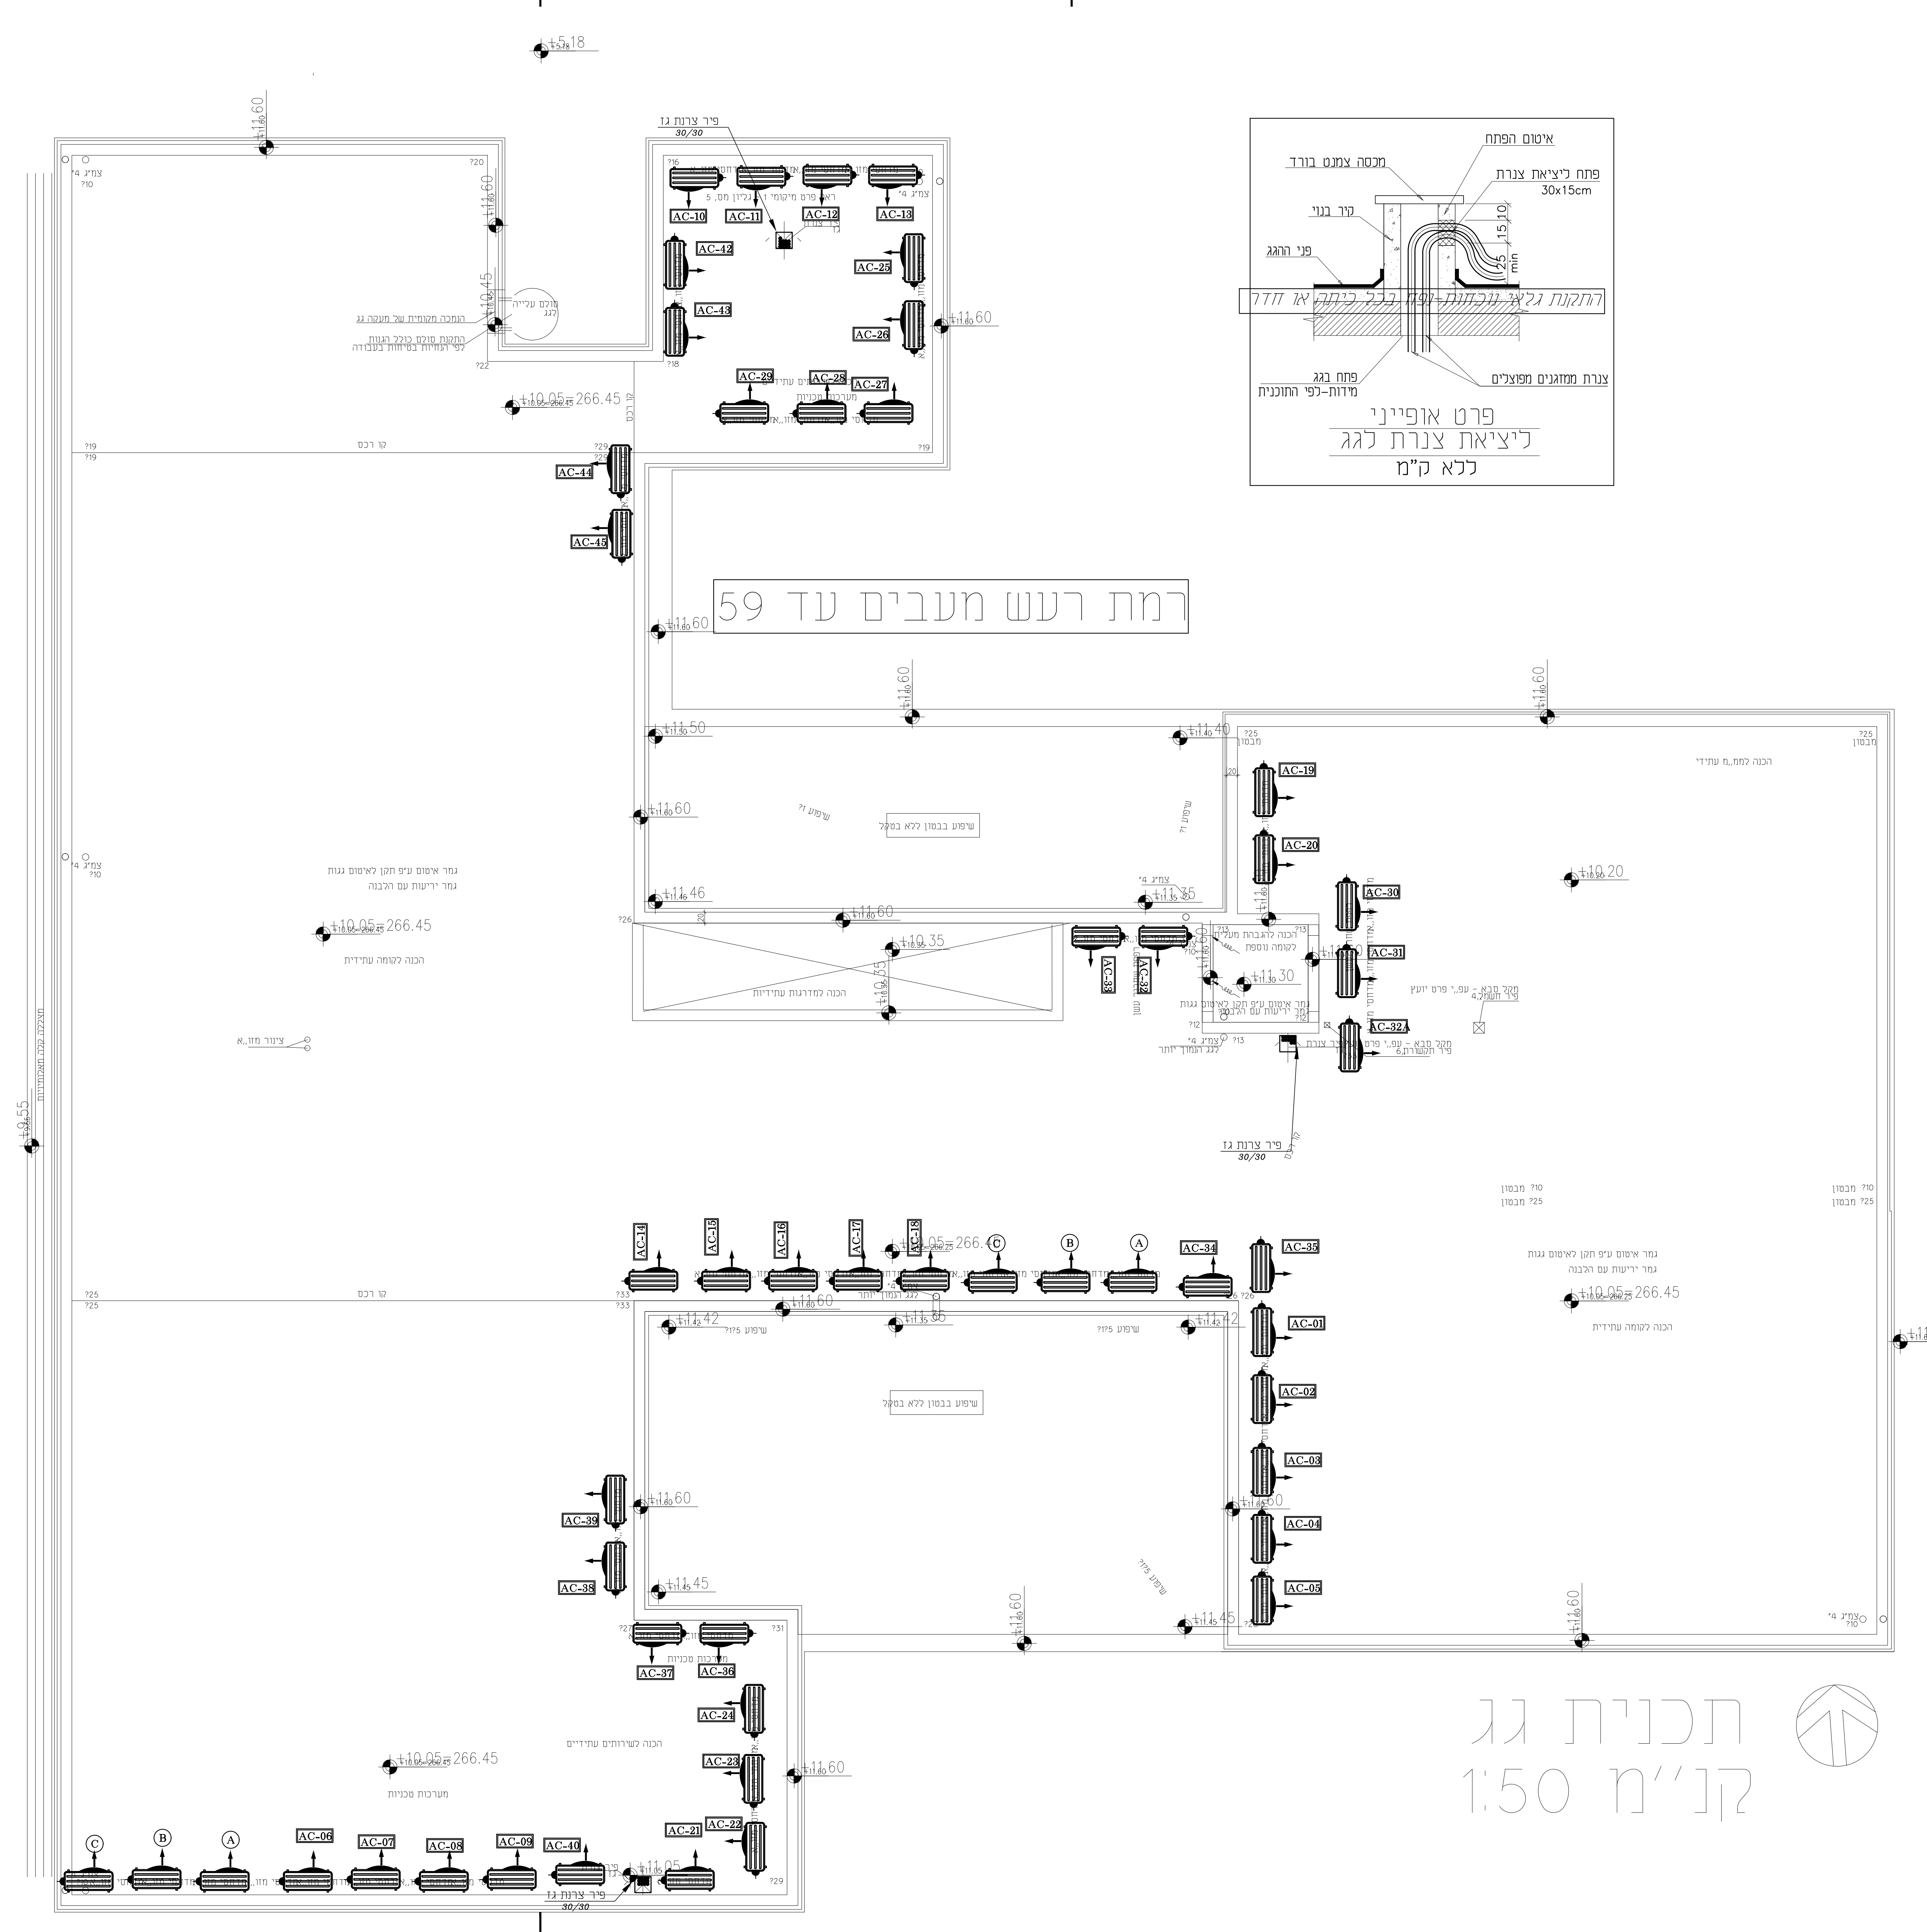

רמת רעש מעבים עד 59

תכנית גג  
 קנ"מ 1:50

