


מקרא

- 1 גבול ביצוע שלב א'
- 2 קו גובה מתוכננים 214.00
- 3 קברי מפלגה כולל אלמנטים שרומים ויצפת בשון מזוין עניונו גמר מוחרק עם פתחים - ראה פרטים בגיליון 20
- 4 קברי שדה כולל חפירה ומיזו הנמדדים בפרט ויצפת בשון מזוין עניונו גמר מוחרק עם פתחים - ראה פרטים בגיליון 20
- 5 מבנה לקבורה בוכים כולל אלמנטים שרומים יציקות בשון מזוין חפוי אבן שונם סיכויים וכל הדרוש לפי התכנית - ראה פרטים בגיליונות P2+P3
- 6 קיר מורכב בשון ואבן \ קיר מסך נגוד ראה פרט מס' 1 ונגיליון פרישת קירות
- 7 מסלעה \ שורות סלעים / רמטונים בנפח 0.5 קוב ליפחות מובאים או מפרוק מהשטח
- 8 אבן גז ברוחב 10 ס"מ כולל שימונם בחצאים ובפינות ראה פרטים 2.1 2.2 2.3
- 9 שביל בשון ראה פרט מס' 3
- 10 אספלט בדרך שרות ובהתחמה / שכבת אספלט עניונו על אספלט קיים - ראה פרט מס' 4.1
- 11 שביל אספלט ראה פרט מס' 4.2
- 12 חניה לרכבים כולל צביעה ותמרור
- 13 גדר הקפית כדוגמת הקיים באחר חלקה מפרוק הקיים בשטח - ראה פרט מס' 5
- 14 חוואי להרכבת גדר זמנית לשלב א' הגדר מפרוק בחתום הפרויקט
- 15 אשפתון ראה פרט מס' 6
- 16 ספסל גנים ראה פרט מס' 7
- 17 ברזיה ראה פרט מס' 8
- 18 מעקה בפירות מעל קירות תומכים ראה פרט מס' 9
- 19 עמוד תאורה סולארי בגובה 6 מ' (לא לביצוע בערב זה)
- 20 מובל ניקוז וקורות בשון ביציאה ובכניסה ראה תכנית ופרטי ביצוע של הקונסטרוקטור
- 21 מכסים לפתחי שרות במובל הניקוז ראה פרט מס' 10
- 22 רשתות קולטים חומות לחקו הגישה - במובל הניקוז ובחצי החברות לצניורות ניקוז קיימים ראה פרט מס' 11
- 23 תעלת ניקוז תעלת ניקוז זמנית מחובנת
- 24 דיפוזיטר ריפראז לתעלת ניקוז (כולל דיפוזיטר סלעים סמוכים) ראה פרט מס' 12
- 25 סוללת עפר סוללת עפר מחובנת
- 26 שפוחי גינון מתוכננים למילוי אדמת גן בשכבה בעובי 50 ס"מ מיני
- 27 חוואי מדוד של קווי מקורות קיימים

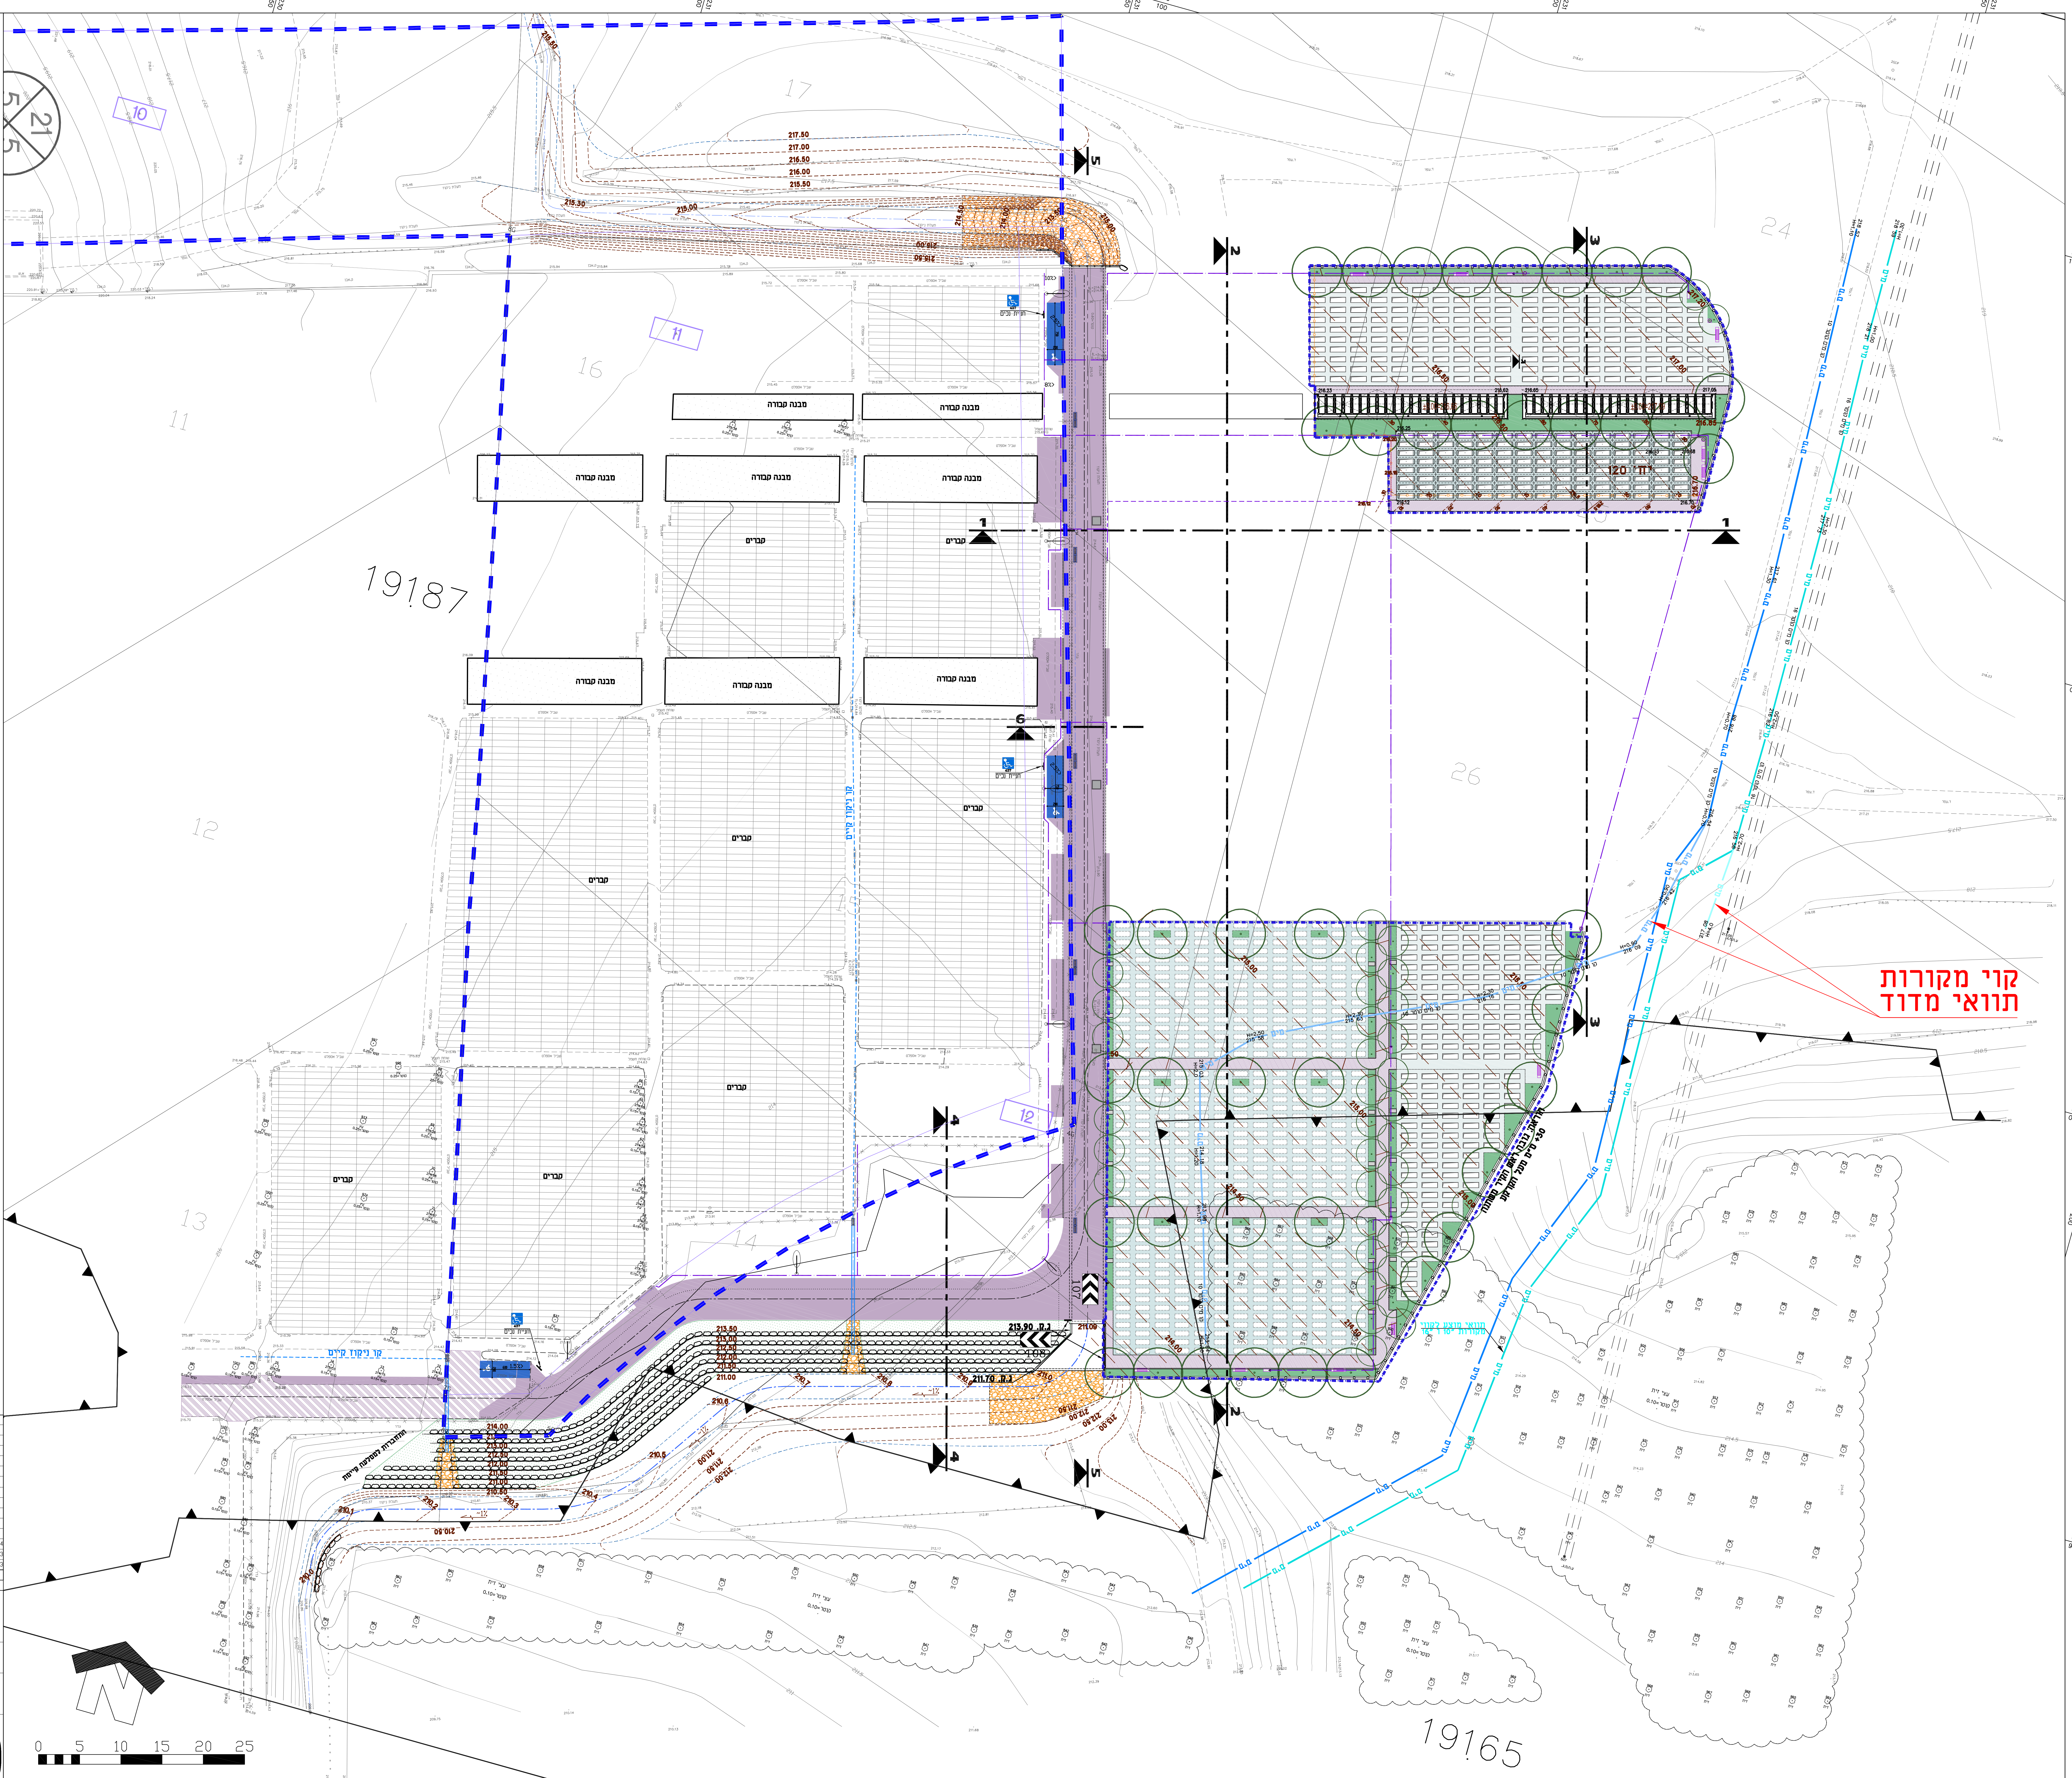

קווי מקורות תוואי מדוד

1:250	גרס 04-9972642	טל 24920	04-9571836	24920	06/24
06/24	תאריך	e-mail: office@nava-nof.com			
6	החברה	נאוה כהן אדריכלות קיי בני			
6	שם הפרויקט	עיריית כרמיאל הרחבה צפון-מזרחית בית העלמין כרמיאל			
120/90	תאריך תחילת	תכנית תנוחה שלב א'			
4104-NOF PLAN	שם הפרויקט	4104			
שטח 4104-NOF PLAN	שם הפרויקט	4104			
שטח 4104-NOF PLAN	שם הפרויקט	4104			
שטח 4104-NOF PLAN	שם הפרויקט	4104			

מספר תוכנית: 4104

מספר תוכנית: 4104

מספר תוכנית: 4104

מספר תוכנית: 4104

