
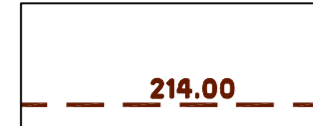
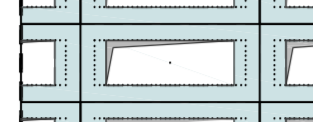
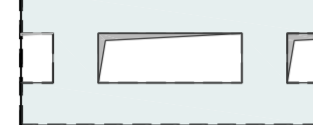
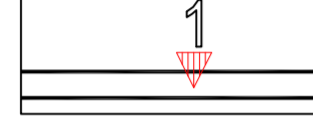


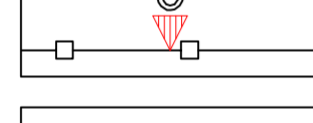
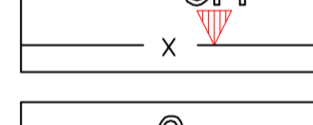
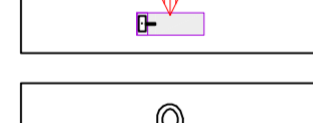
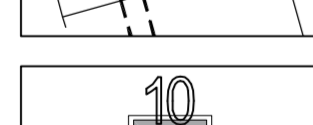



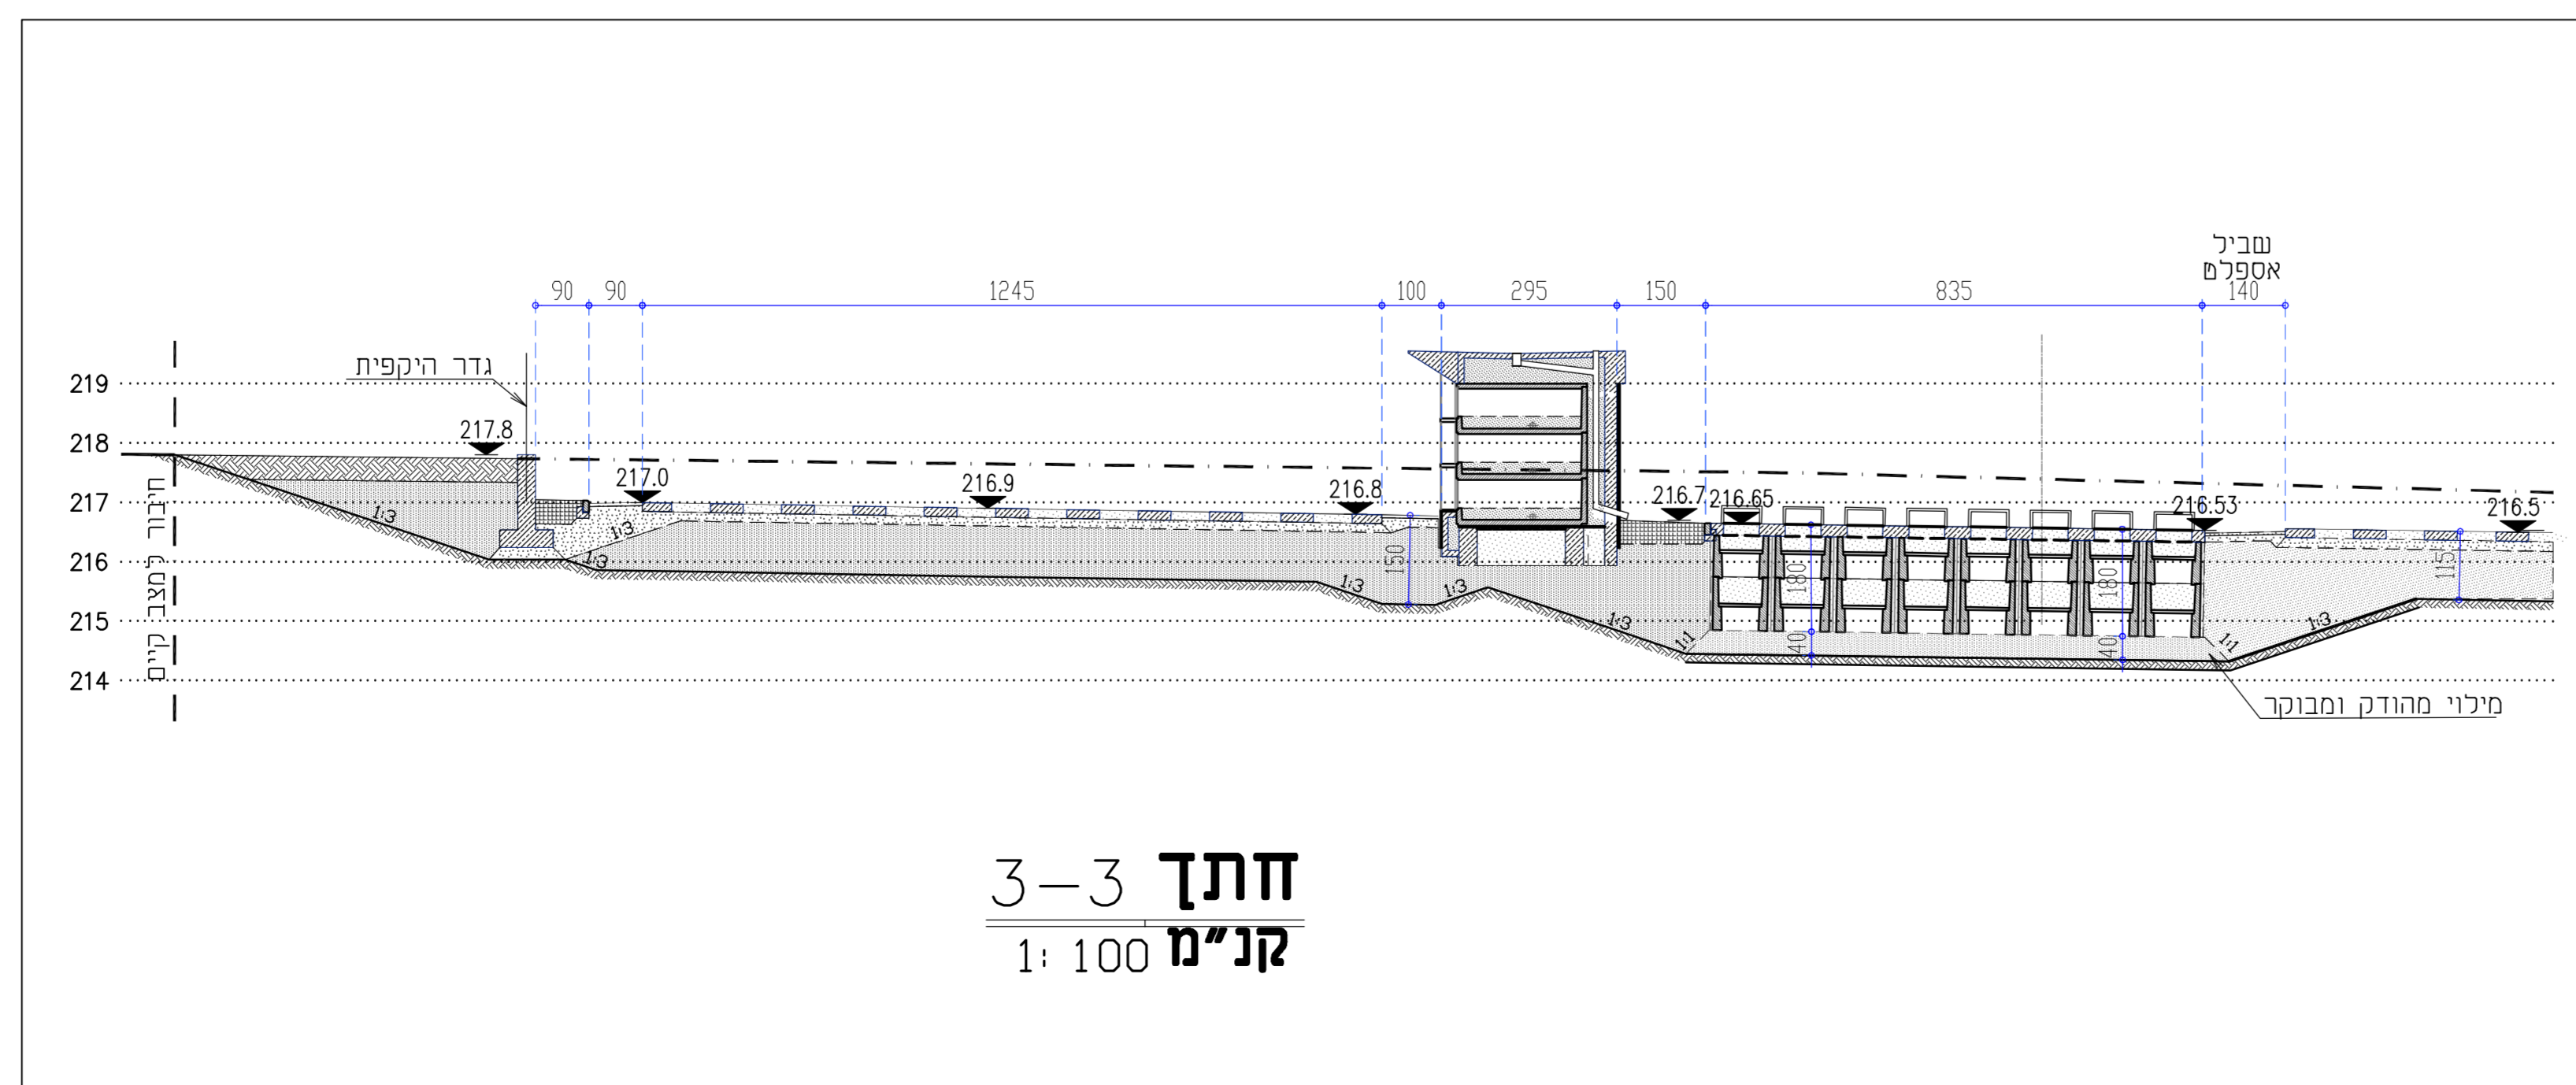
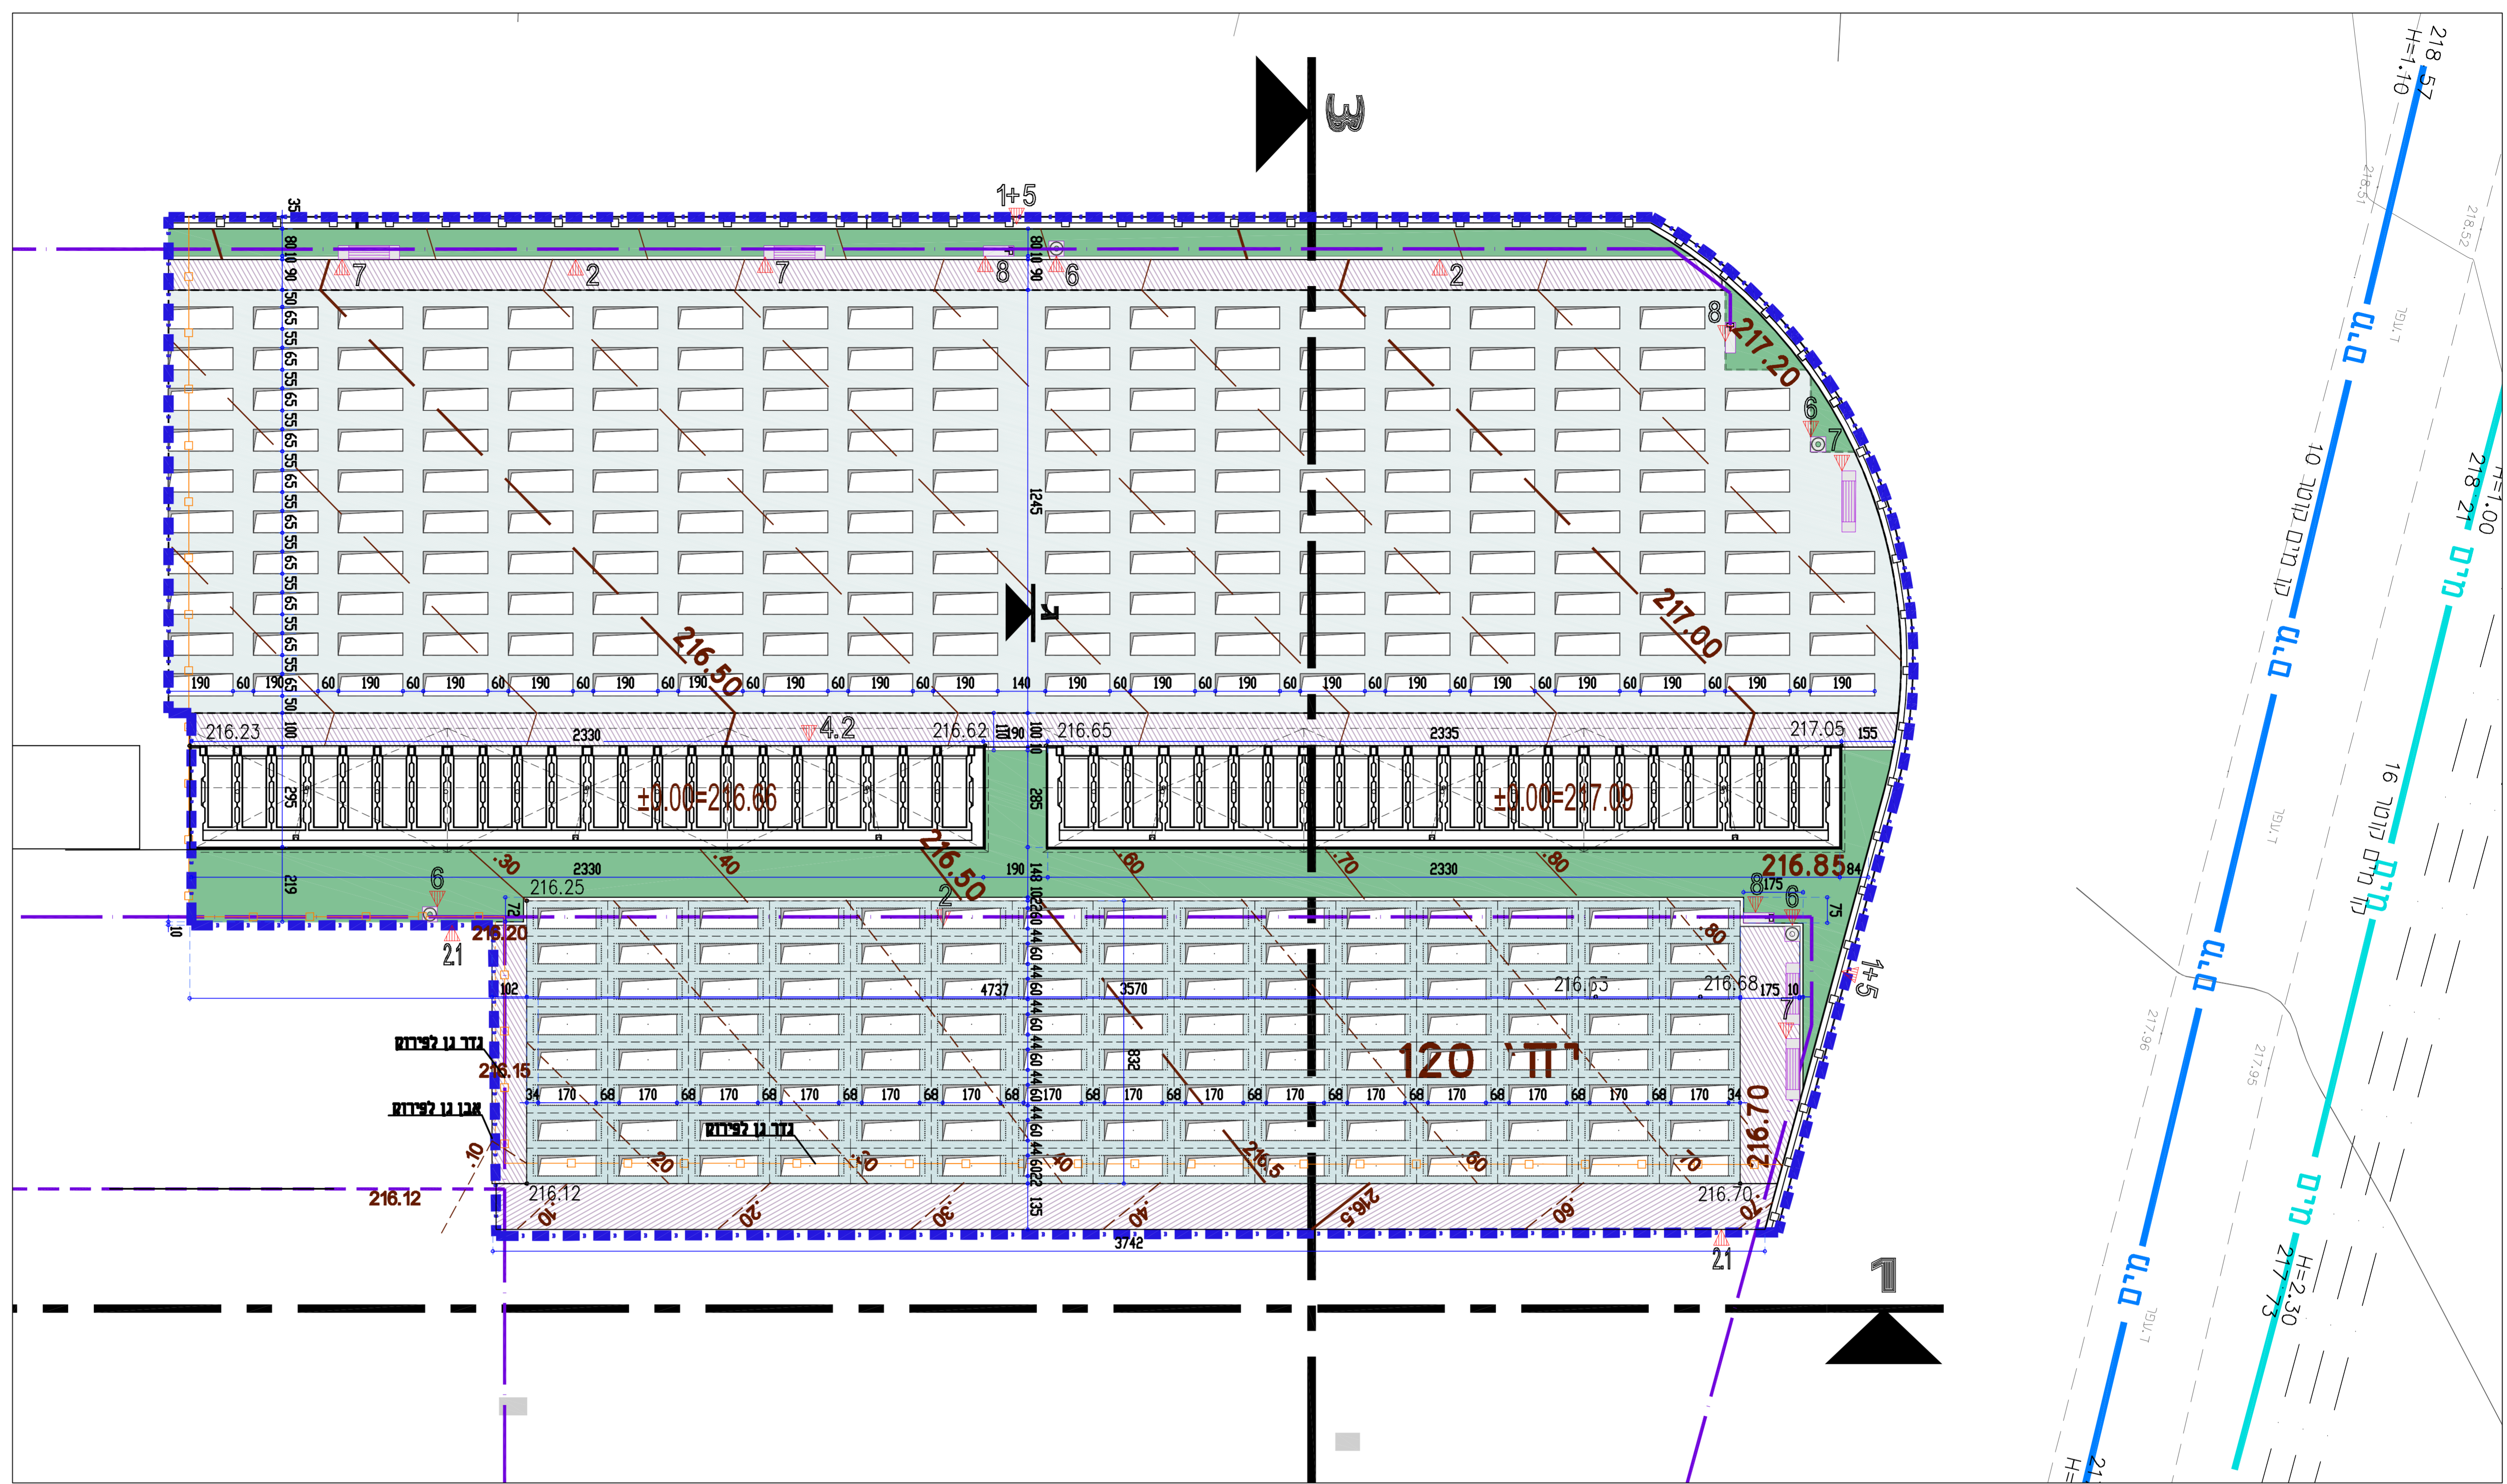
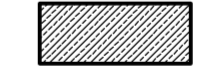

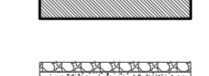
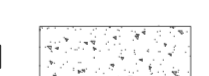
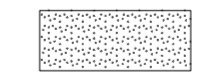
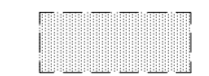
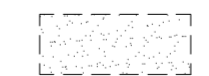







מקרא שלב א'

-  גבול ביצוע שלב א' B
-  קוי גובה מתוכננים 214.00
-  קברי מכפלה כולל אלמנטים טרומיים ורצפת בטון מזויין עליונה גמר מוחלק עם פתחים - ראה פרטים בגיליון P1
-  קברי שדה כולל חפירה ומילוי הנמדדים בנפרד, ורצפת בטון מזויין עליונה גמר מוחלק עם פתחים - ראה פרטים בגיליון P1
-  מבנה לקבורה בכוכים כולל אלמנטים טרומיים, ציקות בטון מזויין, חיפוי אבן שונים, מילויים וכל הנדוש לפי התכנית - ראה פרטים בגיליונות P2+P3
-  קיר מורכב בטון ואבן \ קיר מסד לגדר ראה פרט מס' 1 וגיליון פרישת קירות
-  מסלעה \ שורות סלעים הסלעים בנפח 0.5 קוב לפחות מובאים או מפרוק מהשטח
-  אבן גן ברוחב 10 ס"מ כולל שימוש בחצאים ובפינות ראה פרטים 2.1 2.2 2.3
-  שביל בטון ראה פרט מס' 3
-  אספלט בדרך שרות ובהרחבה / שכבת אספלט עליונה על אספלט קיים - ראה פרט מס' 4.1
-  שביל אספלט ראה פרט מס' 4.2
-  תנייה לנכים כולל צביעה ותמרור
-  גדר הקפית כדוגמת הקיים באתר חלקה מפרוק הקיים בשטח - ראה פרט מס' 5
-  תוואי להרכבת גדר זמנית לשלב א' הגדר מפרוק בתחום הפרויקט
-  אשפתון ראה פרט מס' 6
-  ספסל גיעש ראה פרט מס' 7
-  ברזיה ראה פרט מס' 8
-  מעקה בטיחות מעל קירות תומכים ראה פרט מס' 9
-  נמוד תאורה סולארי בגובה 6 מ' (לא לביצוע בשלב זה)
-  מובל ניקוז וקירות בטון ביציאה ובכניסה ראה תכנית ופרטי ביצוע של הקונסטרוקטור
-  מכסים לפתחי שרות במובל הניקוז ראה פרט מס' 10
-  רשוחת קולמס תואמת לתקן הנישוח - במובל הניקוז ובתאי התחברות לצינורות ניקוז קיימים ראה פרט מס' 11
-  תעלת ניקוז תעלת ניקוז זמנית מתוכננת
-  דיון ריפאפ לתעלת ניקוז (כולל דיון סלעים סמוכים) ראה פרט מס' 12
-  סוללת עפר סוללת עפר מתוכננת
-  שטחי גינון מתוכננים למילוי אדמת גן בשכבה בעובי 50 ס"מ מיני
-  תוואי מדוד של קווי מקורות קיימים



מקרא

	בטון יצוק
	בטון רזה
	בטון טרומי
	ריפאפ
	CLSM
	מצע סוג א' מהודק
	מצע סוג ב' מהודק
	מילוי חומר מקומי בשכבות עם הידוק רגיל
	מילוי אדמת חמרה
	אדמת גן
	שחית מהודקת - הרפבה והידוק השחית לפי סוגה תזיה כמוגדר במפרט הכללי
	הידוק באמצעות שכבת שבירי אבן

25/06/24	מכרז:א' מדרות יוצעים (בס"ר)	1	6	בטון יצוק
20/04/23	מכרז:א' מדרות יוצעים (בס"ר)	1	1	בטון יצוק
08/03/23	מכרז:א' מדרות יוצעים (בס"ר)	1	1	בטון יצוק
	תפזה	1	1	בטון יצוק

מס' הפרויקט	4104
מס' הגרין	C2-1
תוכן הגיון	תוכן הגיון
מס' הפרויקט	4104

מס' הפרויקט	4104
תאריך	04/23
מס' הפרויקט	4104
מס' הפרויקט	4104

מס' הפרויקט	4104
מס' הפרויקט	4104
מס' הפרויקט	4104
מס' הפרויקט	4104

באנה כהן
אדריכלת טף בע"מ

עיריית כרמיאל
הרחבה צפון-מזרחית
בית העלמין כרמיאל

תכנית תנוחה
שלב ג'

מס' הפרויקט: 4104
תאריך: 04/23
מס' הפרויקט: 4104
מס' הפרויקט: 4104