



מקרא שלב א'


-  גבול ביצוע שלב א'
-  קו גובה מחוכנים 215.00
-  קבוי מכפלה כולל אלמנטים שרומים ורצפת בטון מזוין עליונה גדר מחלקת עם פתחים - ראה פרטים בגיליון 01
-  קבוי שדה כולל חפירה ומכוי הנמדדים בנפרד, ורצפת בטון מזוין עליונה גדר מחלקת עם פתחים - ראה פרטים בגיליון 01
-  מבנה לקבורה בכובים כולל אלמנטים שרומים, יציקות בטון מזוין, חיפוי אבן שונים, מילויים וכל הנדרש לפי התכנית - ראה פרטים בגיליונות P2+P3
-  קיר מורכב בטון ואבן \ קיר מסד נגדר ראה פרט מס' 1
-  גיליון פרישת קירות
-  מסלול \ שורות סלעים / שורות סלעים הסלעים בגובה 0.5 קוב לפחות מובאים או מפורק מהשטח
-  אבן גז ברוחב 10 ס"מ, כולל שימושים בחצאים ובפינות ראה פרטים 2.3, 2.2, 2.1
-  שביל בטון ראה פרט מס' 3
-  אספלט בדרך שרות ובתחתית / שנתב אספלט עליונה על אספלט קיים - ראה פרט מס' 4.1
-  שביל אספלט ראה פרט מס' 4.2
-  חנייה לרכבים כולל צביעה וחומרו גדר הקפית כדוגמת הקיים באחר חלקה מפרוק הקיים בשטח - ראה פרט מס' 5
-  תוואי להרכבת גדר זמנית לשלב א' הנדרש מפרוק בתחום הפרויקט
-  אשפוחו ראה פרט מס' 6
-  ספסל גנים ראה פרט מס' 7
-  ברזיה ראה פרט מס' 8
-  מעקה במימות מעל קירות תומכים ראה פרט מס' 9
-  עמוד תאורה סולארי בגובה 6 מ' (לא לביצוע בשלב זה)
-  מובל ניקוז וקירות בטון ביצירה ובכניסה ראה תכנית ופרטי ביצוע של הקונסטרוקטור
-  מכסים לפתחי שירות במובל הניקוז ראה פרט מס' 10
-  רשתות קולטים תומכת לתקן והנישום - במובל הניקוז ובחצי התחתית לצינורות ניקוז קיימים ראה פרט מס' 11
-  תעלת ניקוז זמנית מחוכנת
-  דפון ריפואפ לתעלת ניקוז (כולל דפון סלעים מסוכים) ראה פרט מס' 12
-  סוללת עפר מחוכנת
-  שטחי גינון מחוכנים למיזוי אוסחן גן בשכבה בעובי 50 ס"מ מיני
-  תוואי מדוד של קווי מקורות קיימים

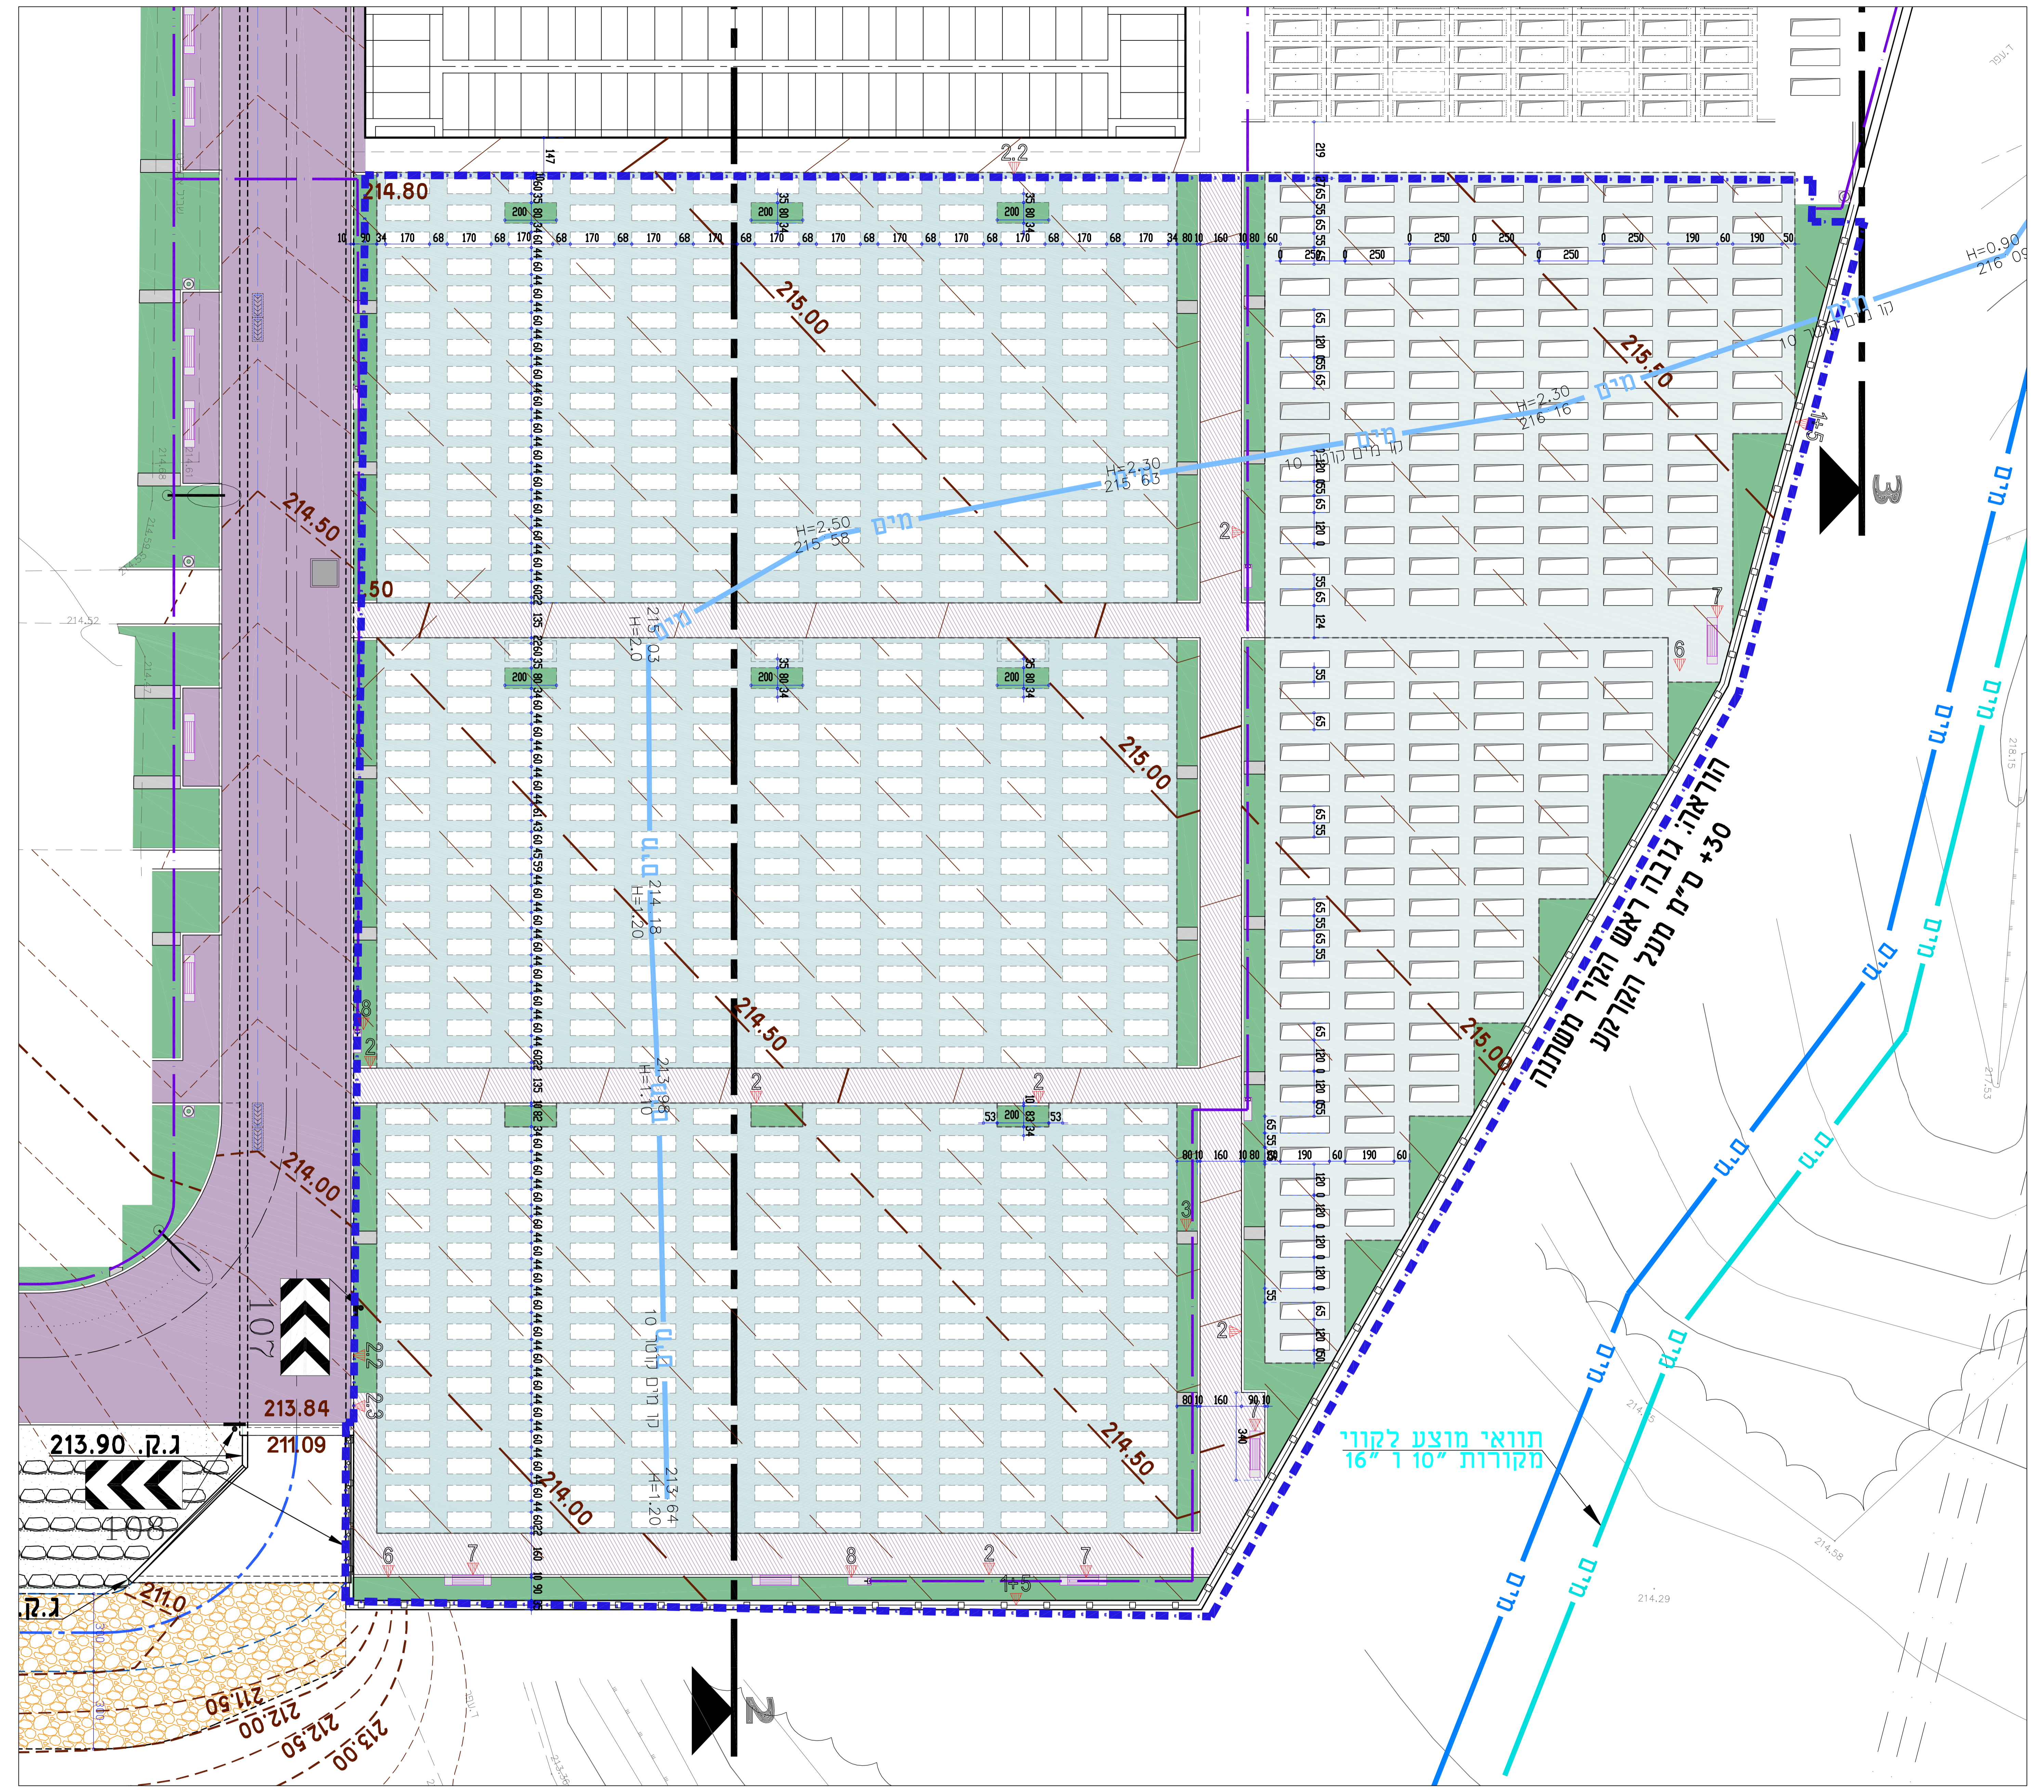

מספר	תיאור	תאריך	מחבר
01	תוכנית מקרא	20/04/22	א. כהן
02	תוכנית פרט	22/05/22	א. כהן
03	תוכנית פרט	14/07/22	א. כהן
04	תוכנית פרט	14/07/22	א. כהן
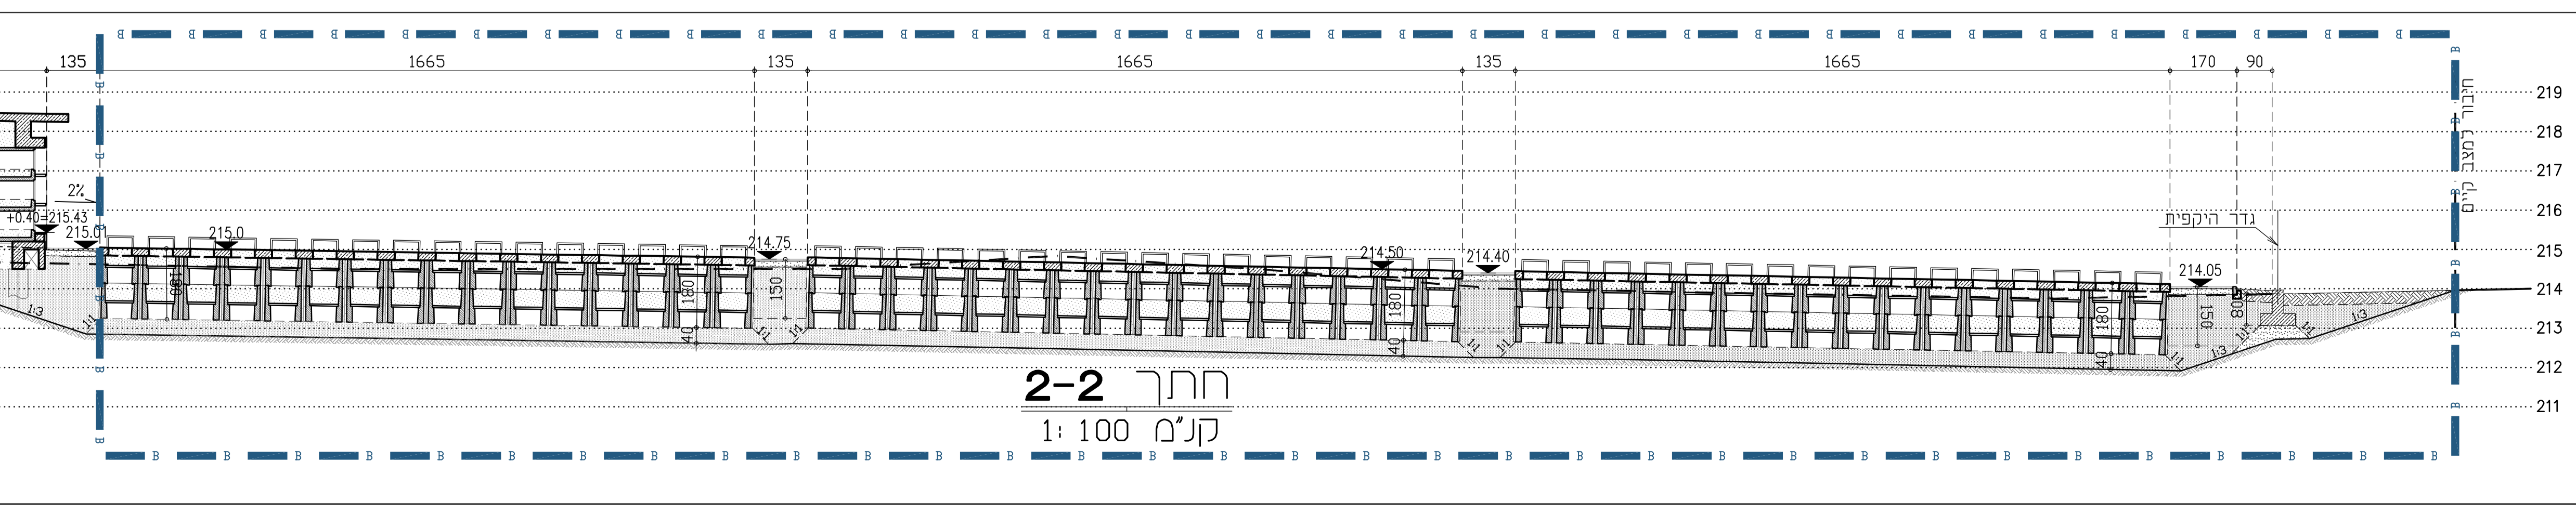

מקרא

	בטון יצוק
	בטון רזה
	בטון סיזני
	ריפואפ
	CLSM
	מעט סוג א מהודק
	מעט סוג ב מהודק
	מילוי חומר מסומי בשכבות עם הידוק רגיל
	מילוי אדמת חמרה
	אדמת גן
	שחית מהודקת - הרמפה והדוק השחית לפי סוגה חזרה כמגודר במפרש ובכלי
	הידוק באמצעות שכבה שטרי אבן