

הערות :

- רשת עבודות העפר במידות 10x10 מ'
- תחילת סימון הרשת מנק' A (D-0) אל נקודה B (D-6) המסומנות בתכנית.

מקרא

- חפירה\חציבה
- מילוי
- קו אפס
- כמות מילוי במשבצת
- כמות חפירה במשבצת
- גובה מתוכנן מס' נקודה הפרש (גובה קיים)
- קו אי רציפות
- גבול תחום עבודות העפר


סיכום כמויות

חפירה\חציבה (מ"ק)	מילוי (מ"ק)	הפרש
-3,886.44	0	-2,524.36

מחיר	חפצה	כמות	לאשור	למכרו	כביצוע	מהדורה	שטחים
		1				5	

נאוה כהן
אדריכלות נוף בע"מ
מושב מעונה סל: 04-9972642 פקס: 04-9571836 24920
e-mail: office@nava-nof.com

מס' הפרויקט	תוכן הגליון	מס' הגליון	מס' הפרויקט
1	עיריית כרמיאל	C4-1	4104
שם הפרויקט	תוכן הגליון	מס' הפרויקט	מס' הפרויקט
בית העלמין כרמיאל	הרחבה צפון-מזרחית	4104	4104
מס' הגליון	תוכן הגליון	מס' הפרויקט	מס' הפרויקט
1	עיריית כרמיאל	4104	4104

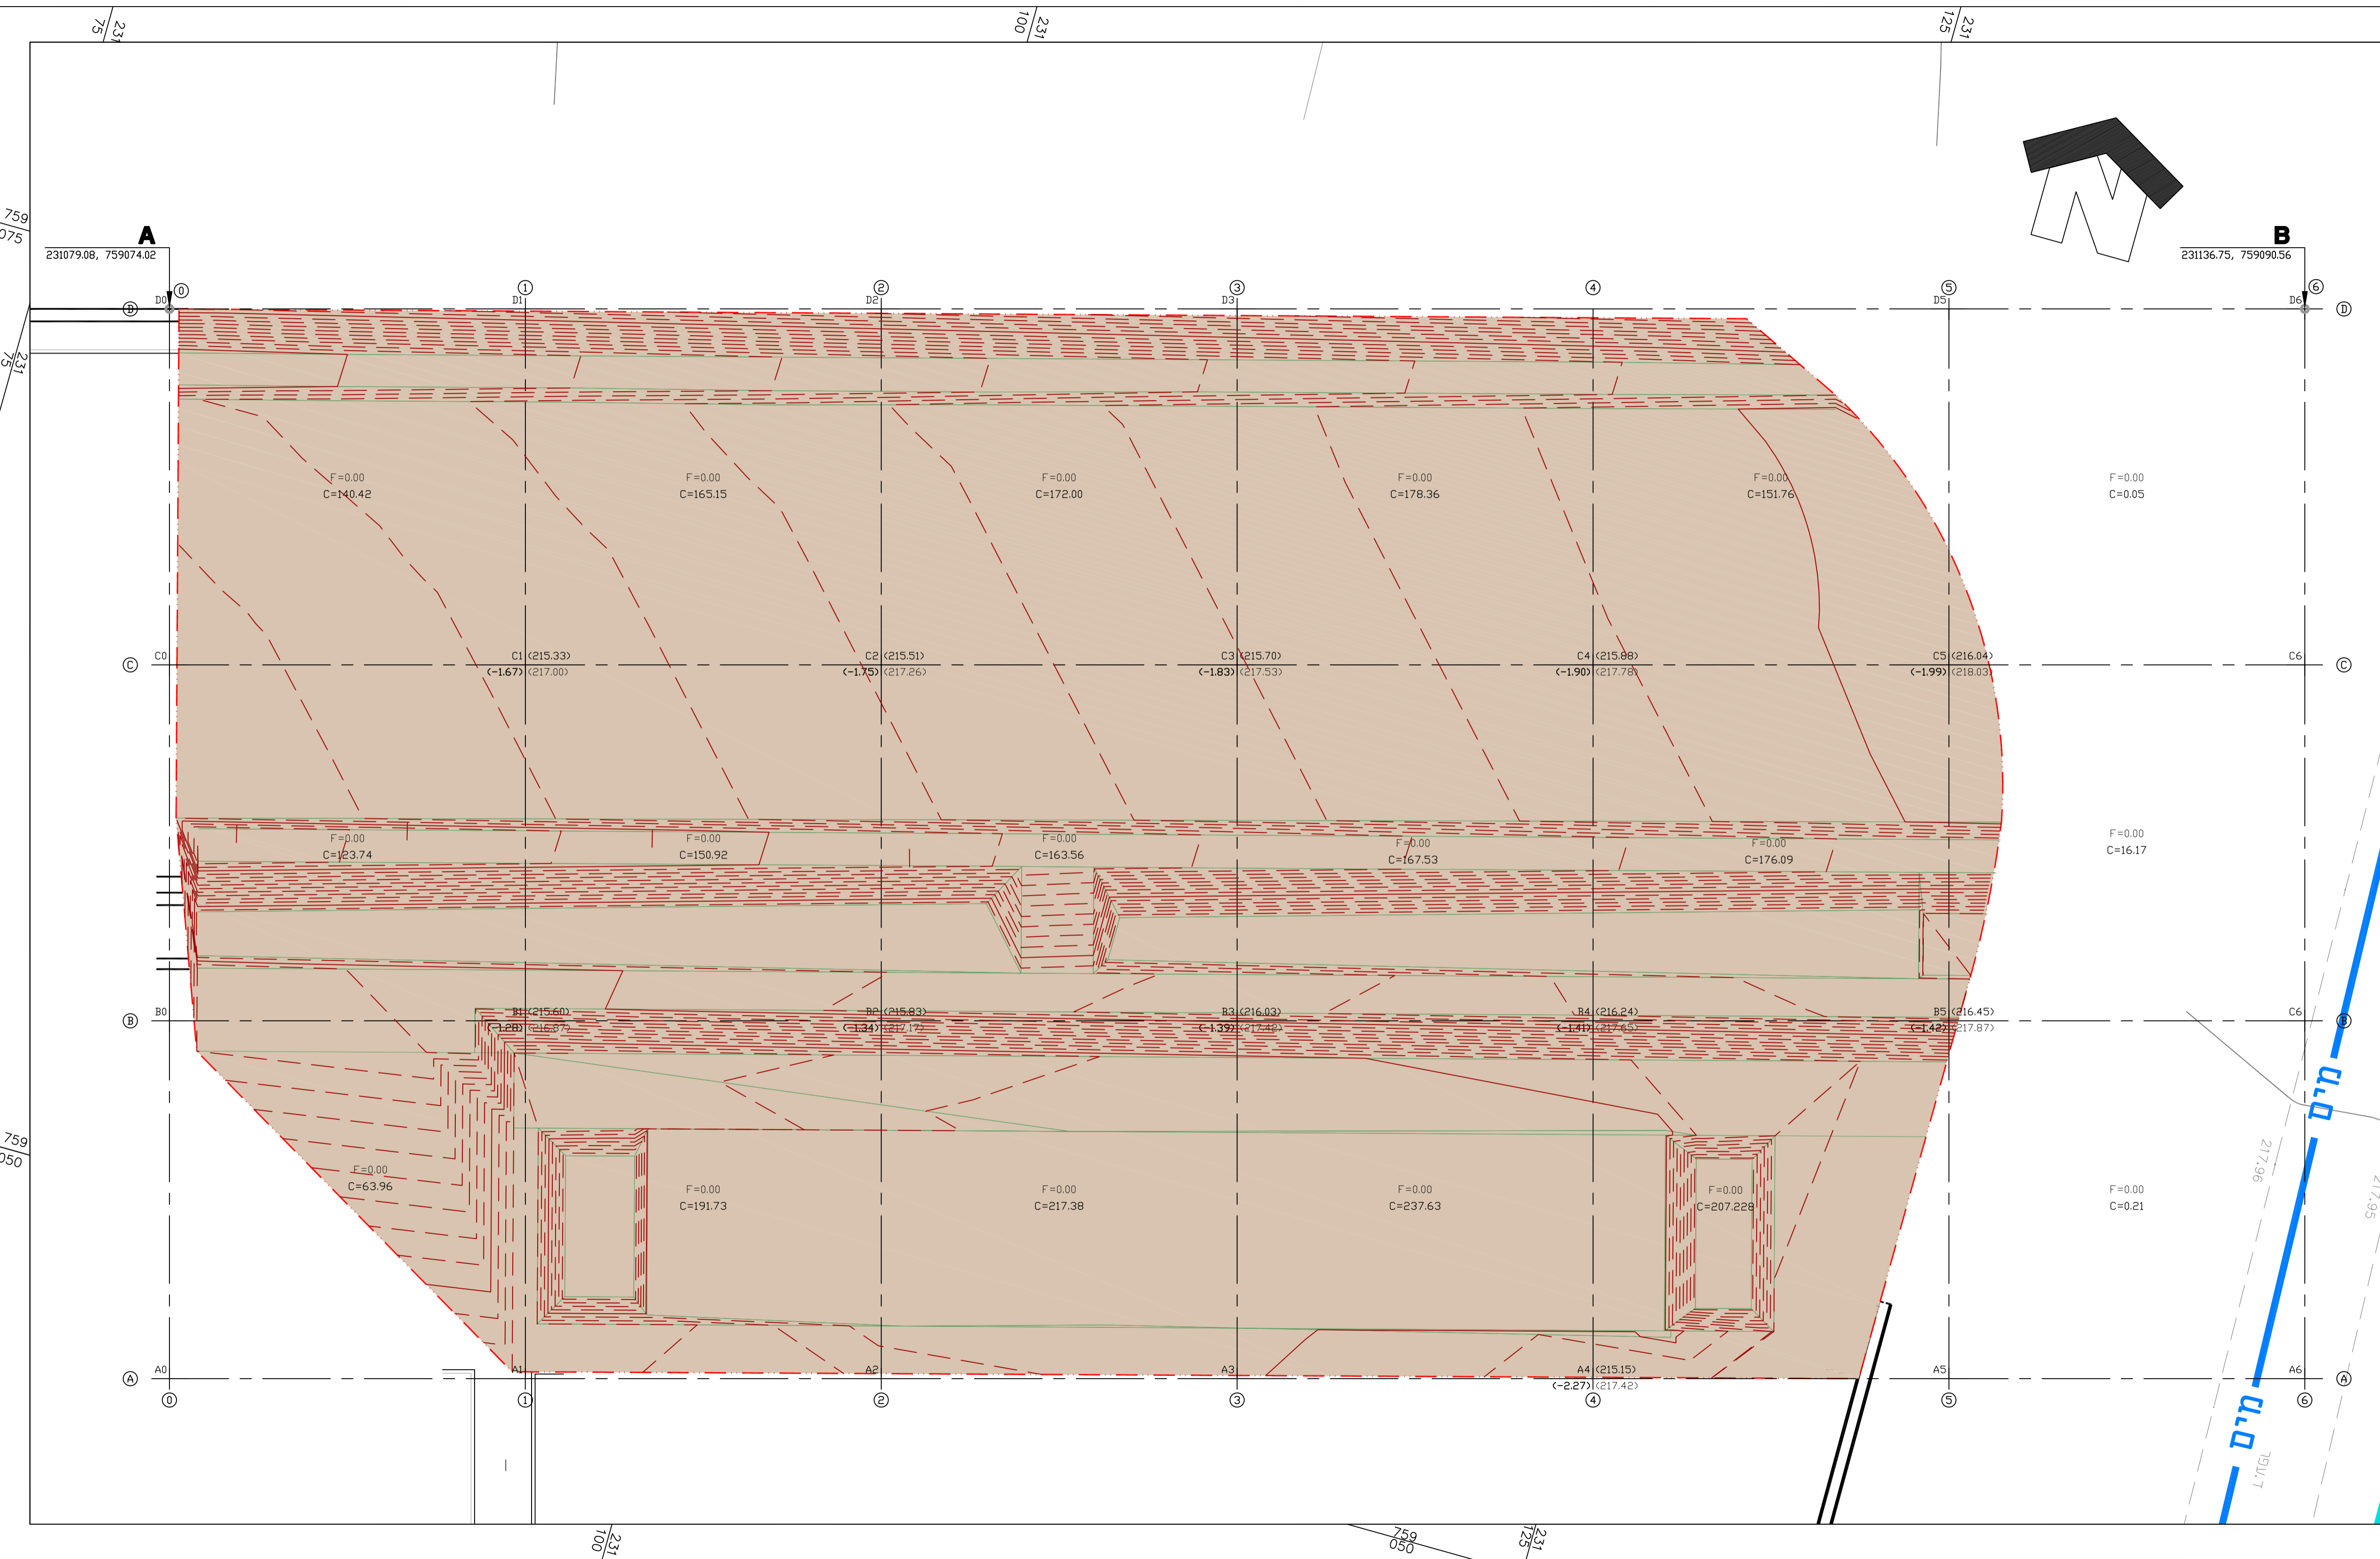

מס' הפרויקט	תוכן הגליון	מס' הגליון	מס' הפרויקט
1	עיריית כרמיאל	C4-1	4104
שם הפרויקט	תוכן הגליון	מס' הפרויקט	מס' הפרויקט
בית העלמין כרמיאל	הרחבה צפון-מזרחית	4104	4104
מס' הגליון	תוכן הגליון	מס' הפרויקט	מס' הפרויקט
1	עיריית כרמיאל	4104	4104