מקרא לתכנית
פרוקים ושרוולים

גבול ביצוע שלב א'	
קוי תנוחה מתוכננת	
שרוולי השקיה מפוליאתילן דרג 6 בקוטר 75 \ בקוטר 50	75 / 50
שרוולי השקיה מפוליאתילן בקוטר 110 דרג 10 \ דרג 6	110/10 / 110/6
צינור פ.א. בקוטר 25 מ"מ\50 מ"מ דרג 24 הזנה לברזיות (בקוטר 50 מהעתקה)	
אספלט לפרוק וקו ניסור אספלט	
אבן שפה וגן לפרוק	
צינורות ניקוז קיימים בכל קוטר\עומק\סוג - לפרוק	
שוחת חשמל לפרוק	
גדר מתכת דקורטיבית להעתקה	
גדר רשת קיימת להעתקה	

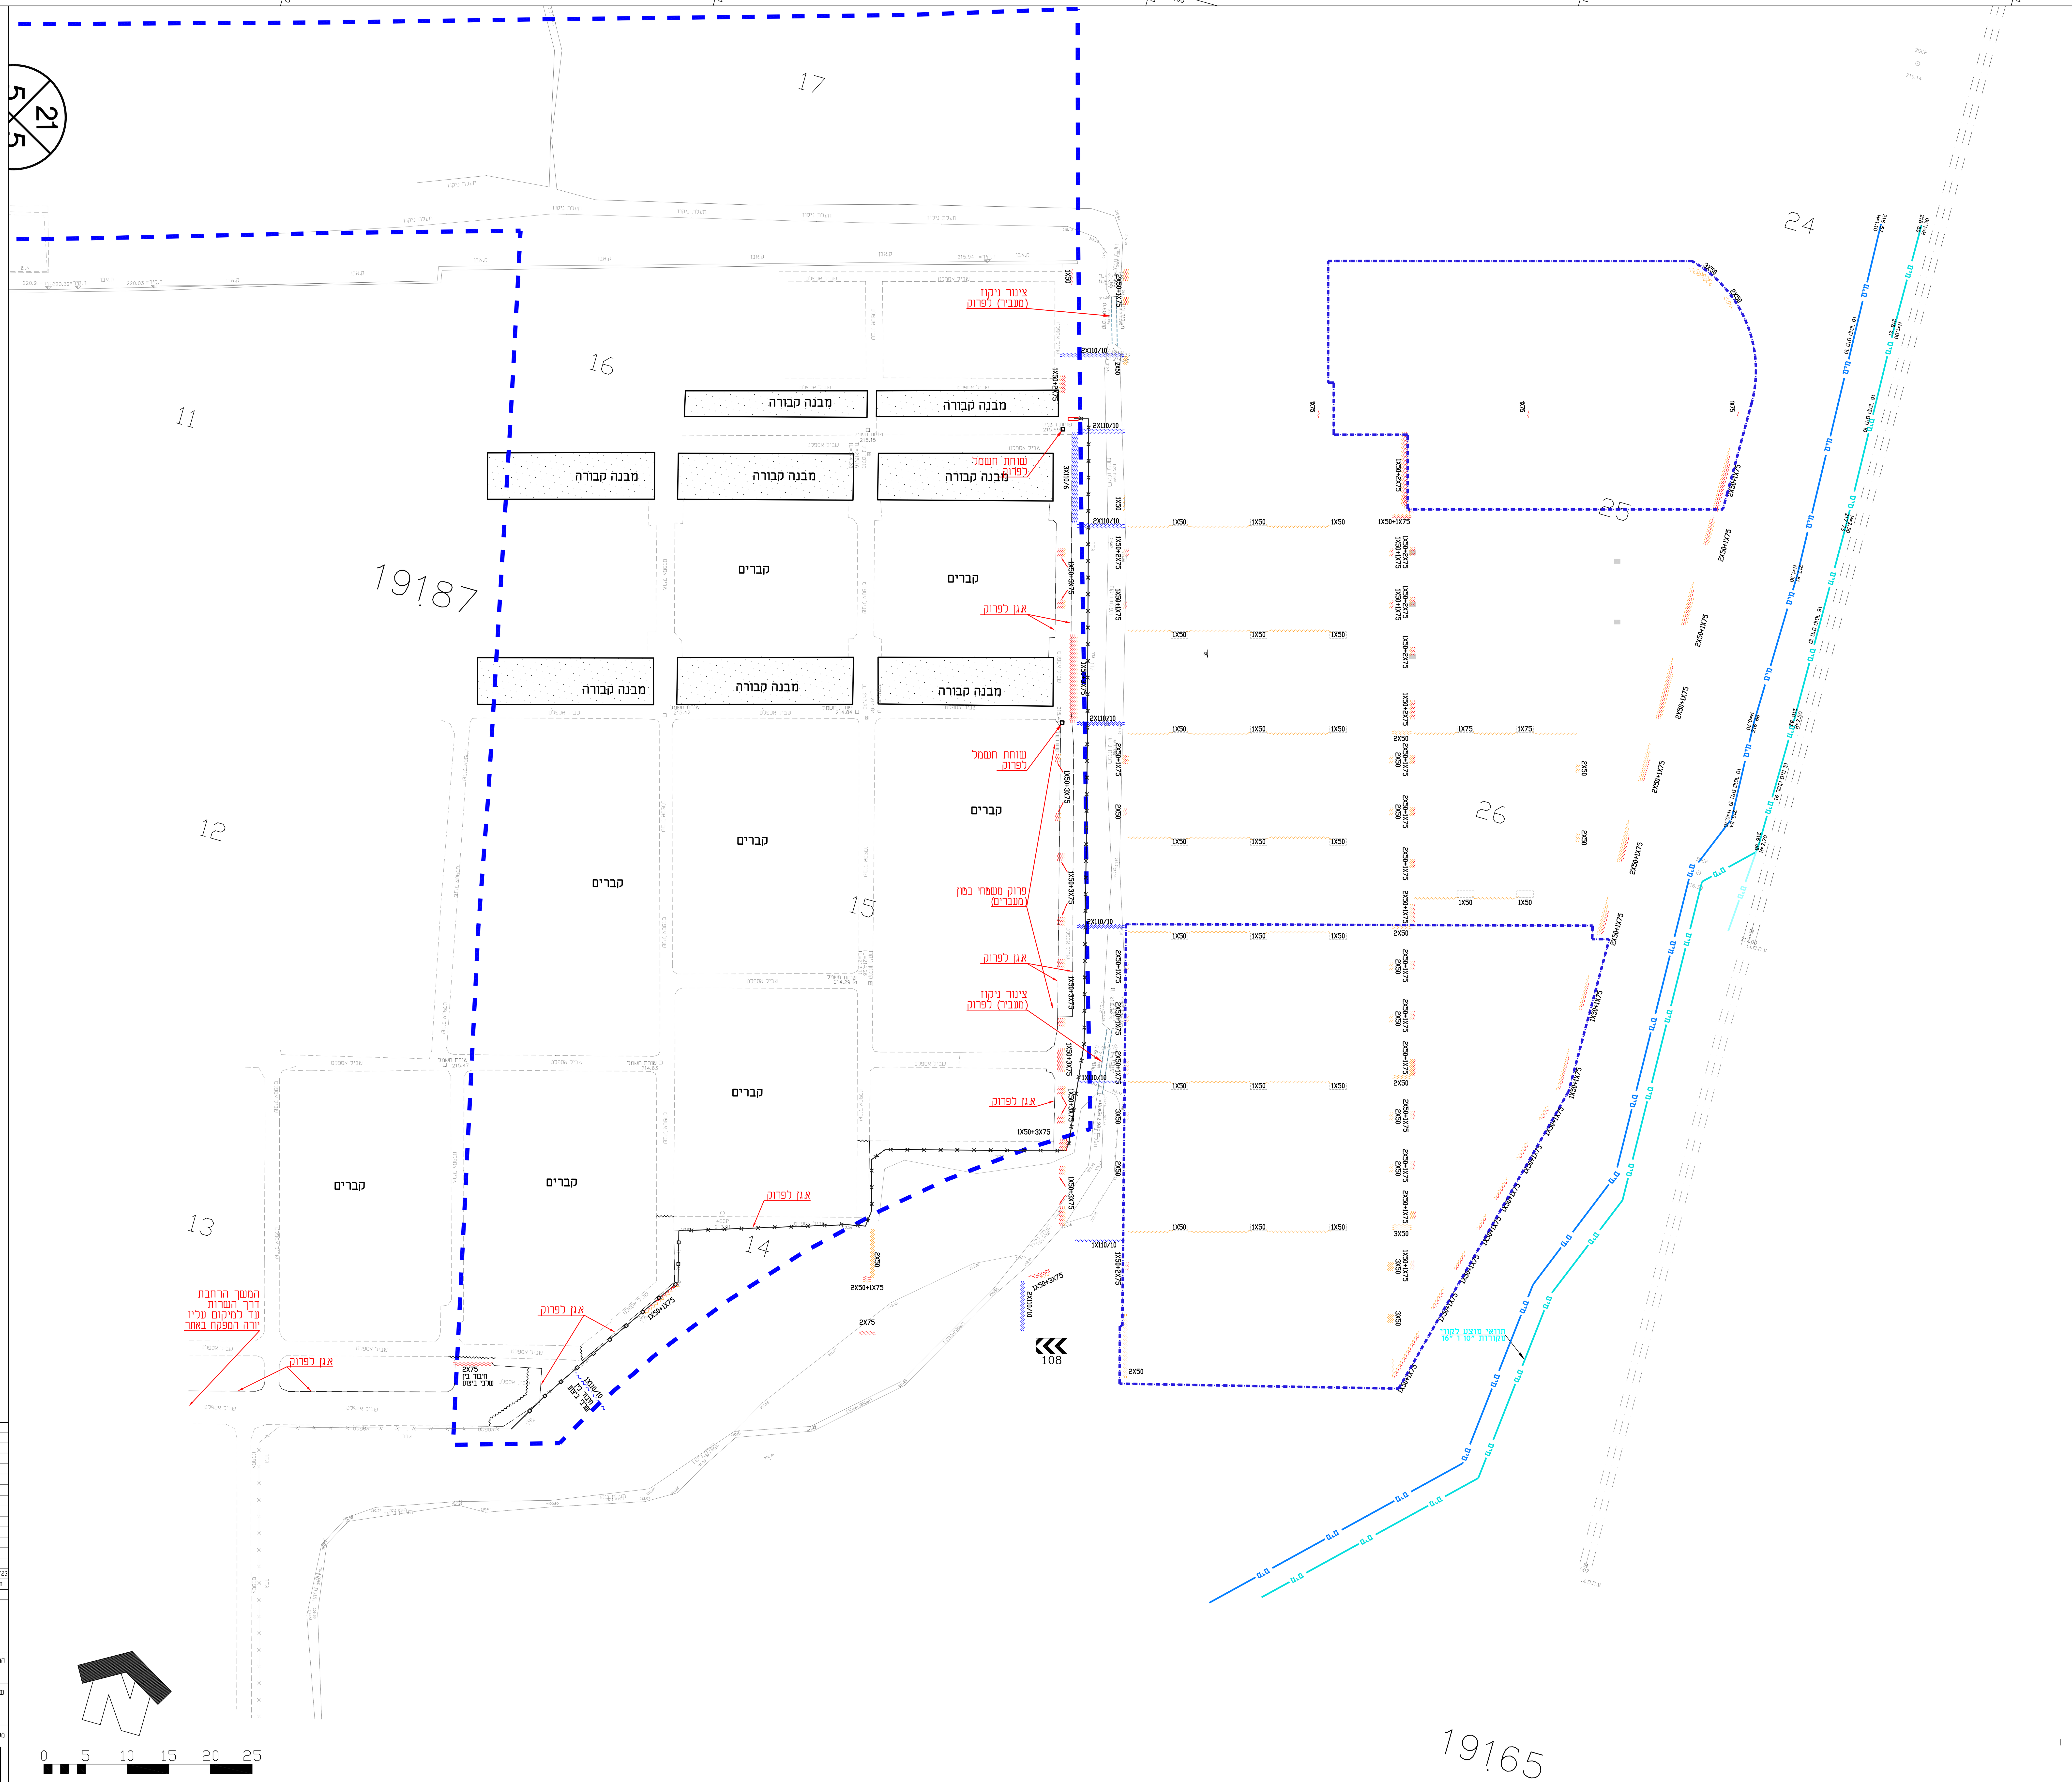

תאריך	תפוצה	כמות	לאישור	למכרז	לביצוע	מהדורה	שינויים
20/04/23	ע.כרמיאל, מ.דתית, יועצים (במייל)	1	X			0	שלב ג'

באוה כהן
אדריכלות נוף בע"מ
מושב מעונה 24920
טל: 04-9972642
פקס: 04-9571836
e-mail: office@nava-nof.com

קנ"מ: 1:250
תאריך: 04/23
מהדורה: 1
המזמין: **עיריית כרמיאל**
שם הפרויקט: **הרחבה צפון-מזרחית בית העלמין כרמיאל**
תכנן:
שרטט:
ממדי הגליון: 90/120
קובץ: -4104 NOF PLAN SHLAV-C.DWG
קבצים נספחים
הגדרות הדפסה: ÞÞ0-nof-mavat.ctb
תוכן הגליון: **תכנית עבודות הכנה שרוולי השקיה וקו מים**
מס' הגליון: **C1**
מס' הפרויקט: 4104